


Beépítési példa:
A 15 - D 400 terhelési osztály, aszfaltburkolat esetén
 A térburkolat kőön / Kiemelt útszegély kőön fellépő dinamikus nyíró erő nem terheli a tojóká talat a gerincámassz. hianyában

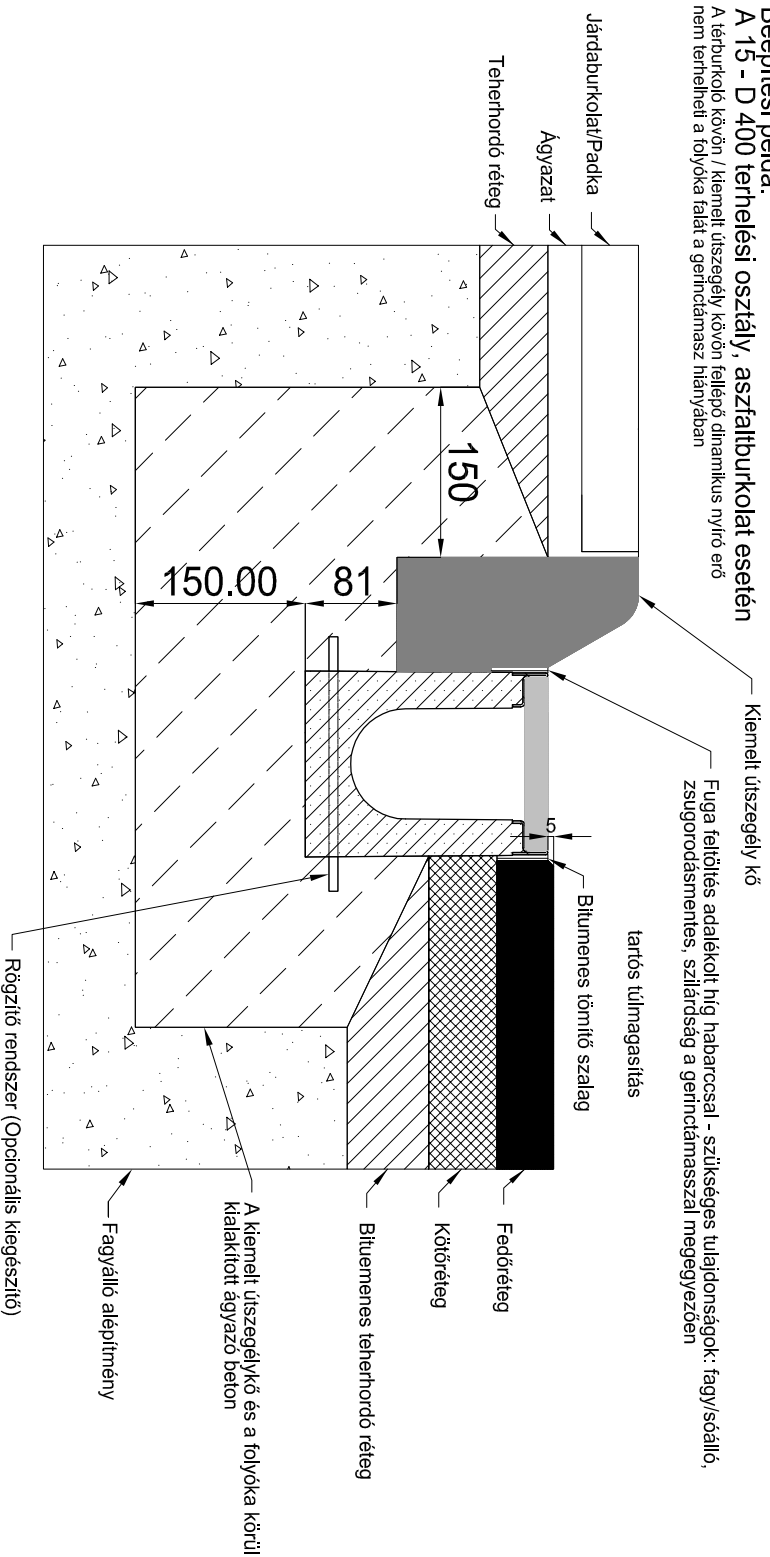

BÍRÓ ÉS TÁRSA

Tervező és Szolgáltató KFT
 4400 Nyíregyháza, Szegfű út 73/A III/2.
 Tel./Fax: +36/42/421-310 Mobil : +36/30/445-1895



Megrendelő/Építtető:	Nyíregyháza Megyei Jogú Város Önkormányzata 4400 Nyíregyháza, Kossuth tér 1.	Nyíregyháza - Semmelweis utca	Méretarány: M= M.n.
Építés helyszíne:			Dátum: 2017.02.
Terv megnevezései:	TOP-6.1.5-15 Gazdaságösztönző Közlekedésfejlesztés Úttelújítás - Burkolat megerősítés Engedélyes Kiviteli Terv	Úttelújítás Folyóká beépítés mintaterv	Tervrajta: Engedélyes Kiviteli
Tervrész megnevezései:			Törzsszáma: 19/2016
Cégvezető, Felelős tervező:	Bíró Károly Kam.sz.:15-0402, 15-20096	Bíró Tamás Károly tervező	Rajzszám: V-2
Tervező:	Adminisztráció:	Rajzmeret:	
Ez a terv szerzői jogi védelemben részesül.			