


Beépítési példa:
A 15 - E 600 terhelési osztály, aszfaltburkolat esetén tartós túlmagasztás

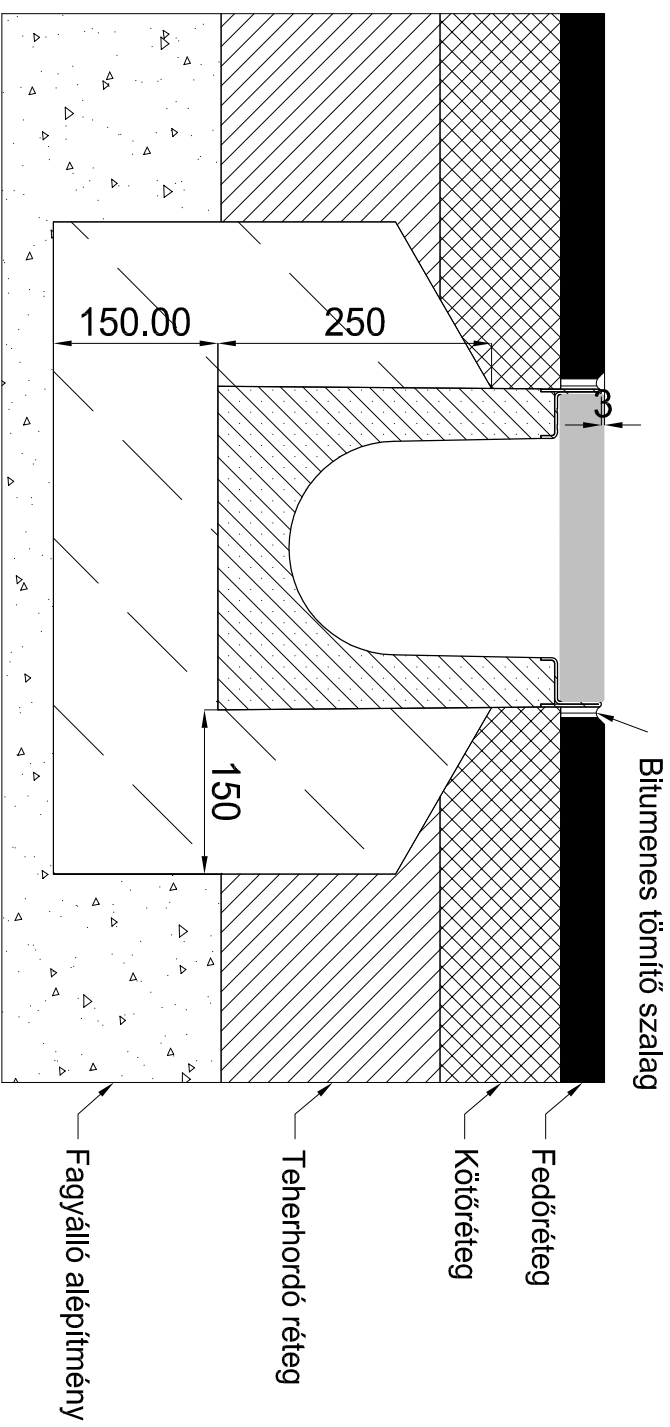

BÍRÓ ÉS TÁRSA				Tervező és Szolgáltató KFT	
4400 Nyíregyháza, Szegefi út 73/A III/2.				4400 Nyíregyháza, Szegefi út 73/A III/2.	
Tel./Fax: +36/42/421-310 Mobil : +36/30/445-1895				Tel./Fax: +36/42/421-310 Mobil : +36/30/445-1895	
Megrendelő/Építető:	Nyíregyháza Megyei Jogú Város Önkormányzata 4400 Nyíregyháza, Kossuth tér 1.			Méretarány:	M=1:20
Építés helyszíne:	Nyíregyháza - Semmelweis utca			Dátum:	2017.02.
Terv megnevezése:	TOP-6.1.5-15 Gazdaságösztönző Közlekedésfejlesztés Úttelújítás - Burkolat megerősítés Engedélyes Kivitelei Terv			Tervrajta:	Engedélyes Kivitelei
Tervrész megnevezése:	Úttelújítás Folyóka beépítés mintaterve			Törzsszáma:	19/2016
Ez a terv szerzői jogi védelemben részesül.					
Cégvezető, Felelős tervező:	Bíró Károly	Adminisztráció:	Rajzterület:	Rajzszám:	V-3
Kam.sz.:15-0402, 15-20096	Bíró Tamás Károly	tervező			