
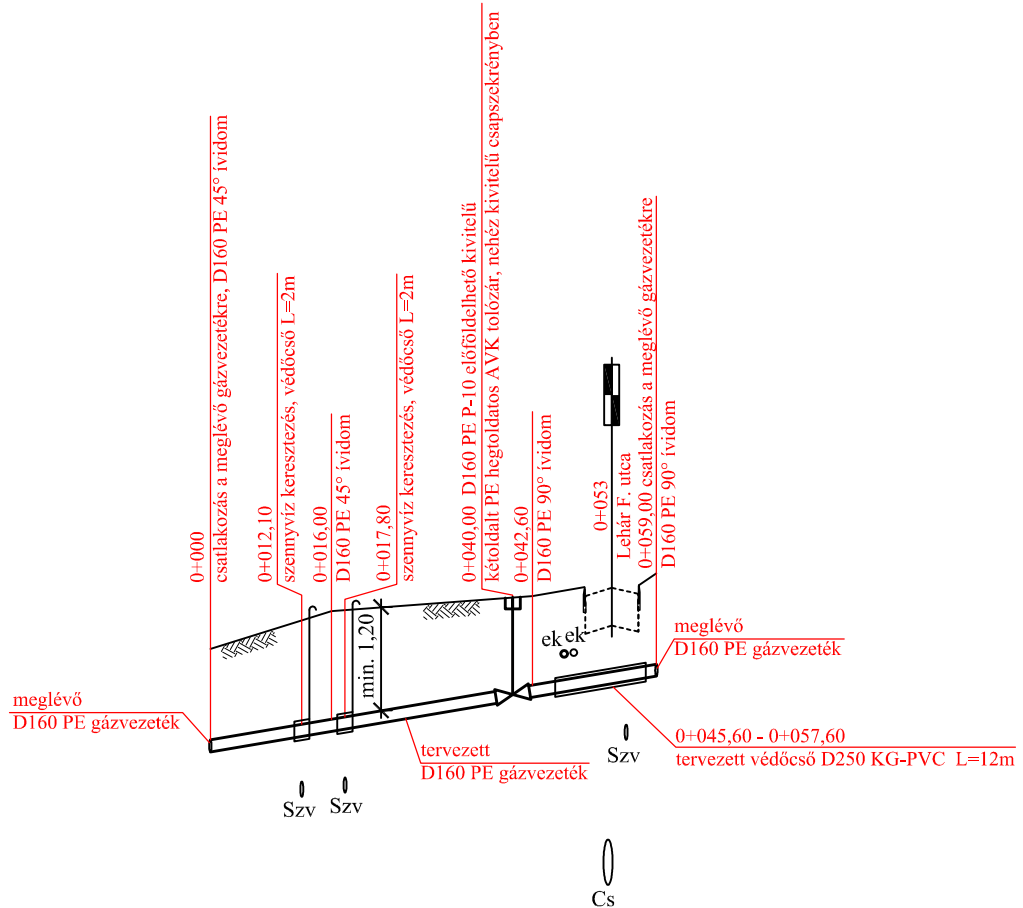


Gázellátás hossz-szelvény

M = 1 : 100

M=1:100
M=1:100

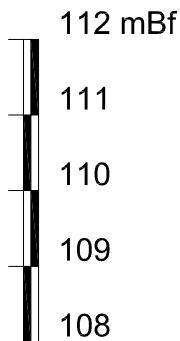

mélygépterv KFT
MÉLYÉPÍTŐ ÉS ÉPÜLETGÉPÉSZ
TERVEZŐ ÉS SZOLGÁLTATÓ

4400 NYÍREGYHÁZA
SZENT ISTVÁN U. 3. II. EM. 10.
TEL./FAX: (42)400-112

Építkezés helye:

**Nyíregyháza,
Törzs utca -
Simmelweis utca**

Terv megnevezése:

**Körforgalmi csomópont kialakítása
miatt szükségessé váló
gázelosztó vezeték kiváltás
Gázellátás hossz-szelvény**

Méretarány:
1 : 100

Rajzszám:
G - 2

Rajzterület:

Műszaki vezető, tervező:
Kulcsár Gusztáv
Kulcsár Gusztáv

Ügyvezető:
Barota György
Barota György

Kelt:
2016.06.

Törzsszám:
865/2016

Tervfajta:
E.T., K.T.