




Ivóvíz tolózár aknától nyugatra
lévő vezeték cseréje

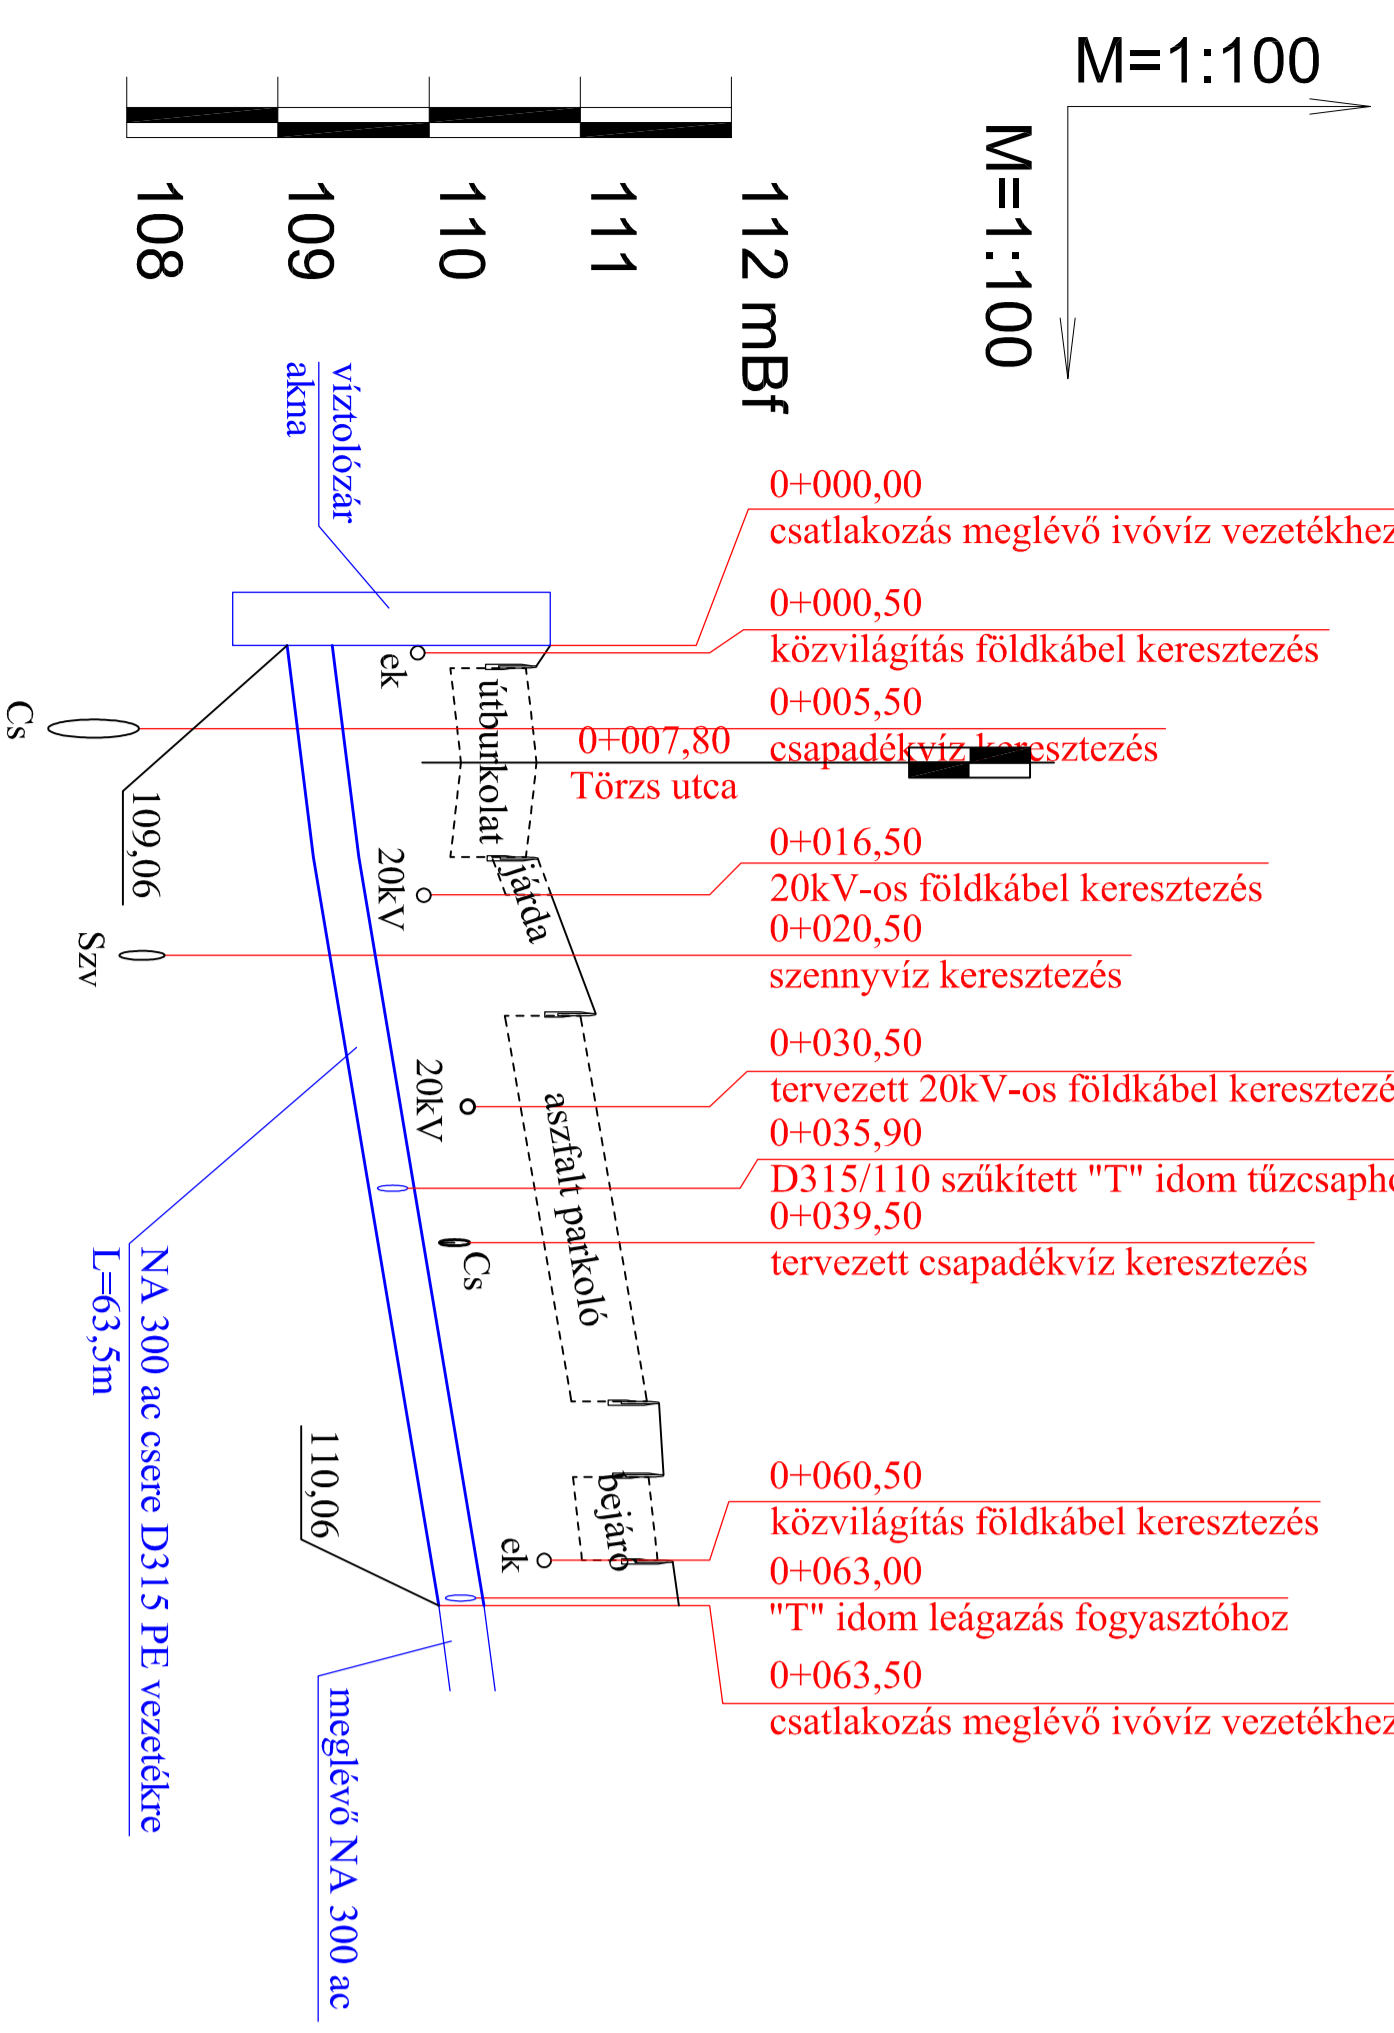

Ivóvíz tolózár aknától északra
lévő vezeték cseréje

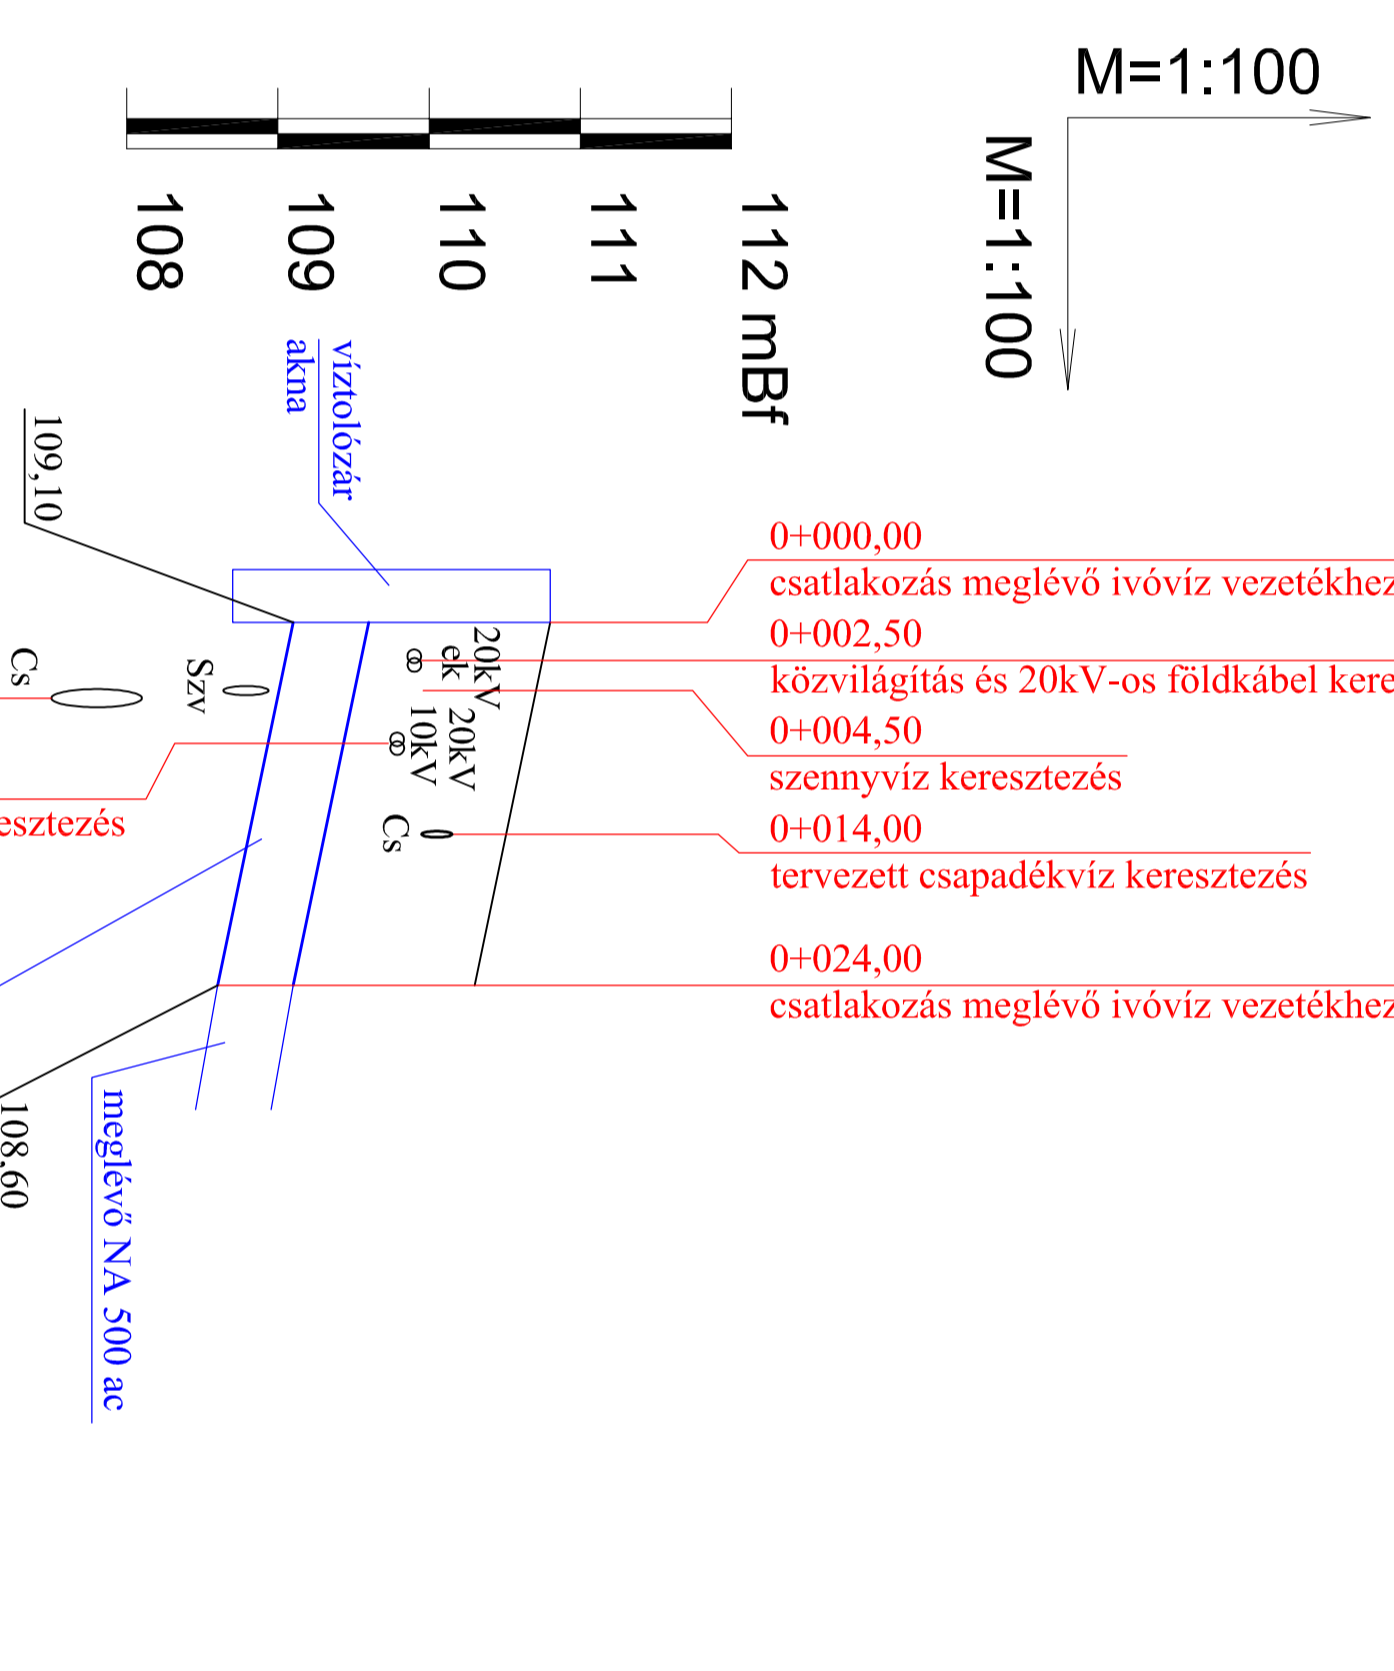

Ivóvíz tolózár aknától délre
lévő vezeték cseréje

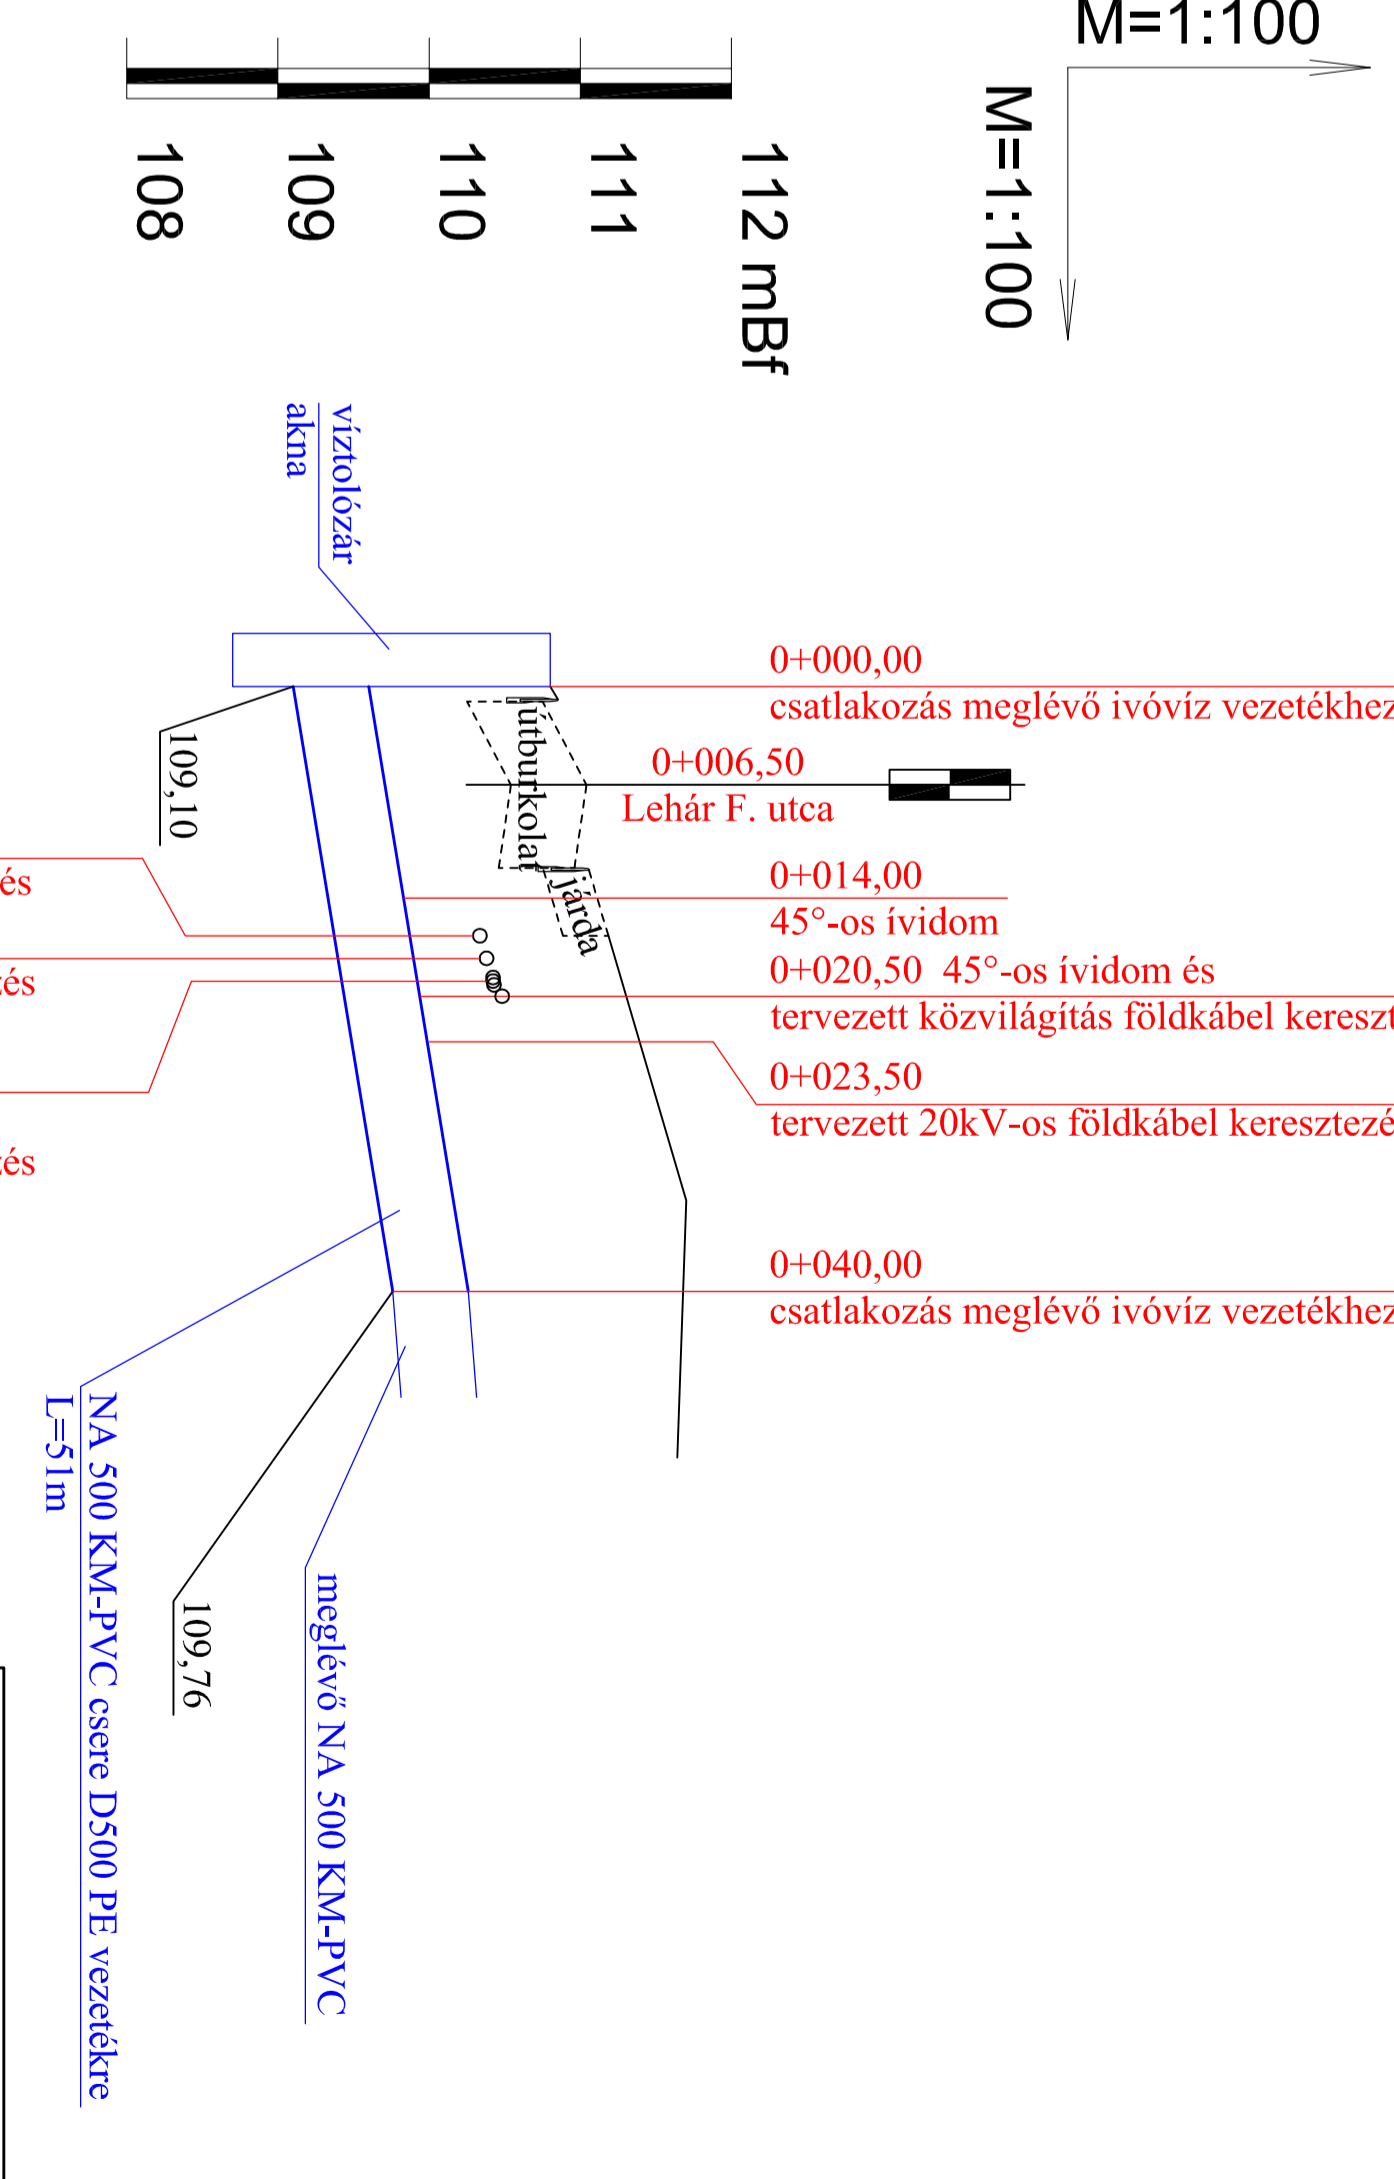

műveletterv^{KFTV}
Műveletről és épületgépész tervező és szolgáltató

4400 NYÍREGYHÁZA
SZENT ISTVÁN U. 3. II. EM. 10.
TEL./FAX: (42)400-112

Építkezés helye:
**Nyíregyháza,
Törzs utca -
Semmelweis utca**

Tervezési feladat:
Körforgalmi csomópont kialakítása
míatt szilkségessé váló
ivóvíz gerincvezeték kiváltás
Vízellátás hossz-szelvény

Méretarány: 1 : 50
Rajzsám: V - 2
Rajzleltár:

Műszaki vezető, tervező: **V. Gyöngy**
Külső: **Gáspár**
Ugyvezető: **Bárcsi György**

Kélt: 2016.06.
Törzssám: 866/2016
Tervező: E. T., K. T.