
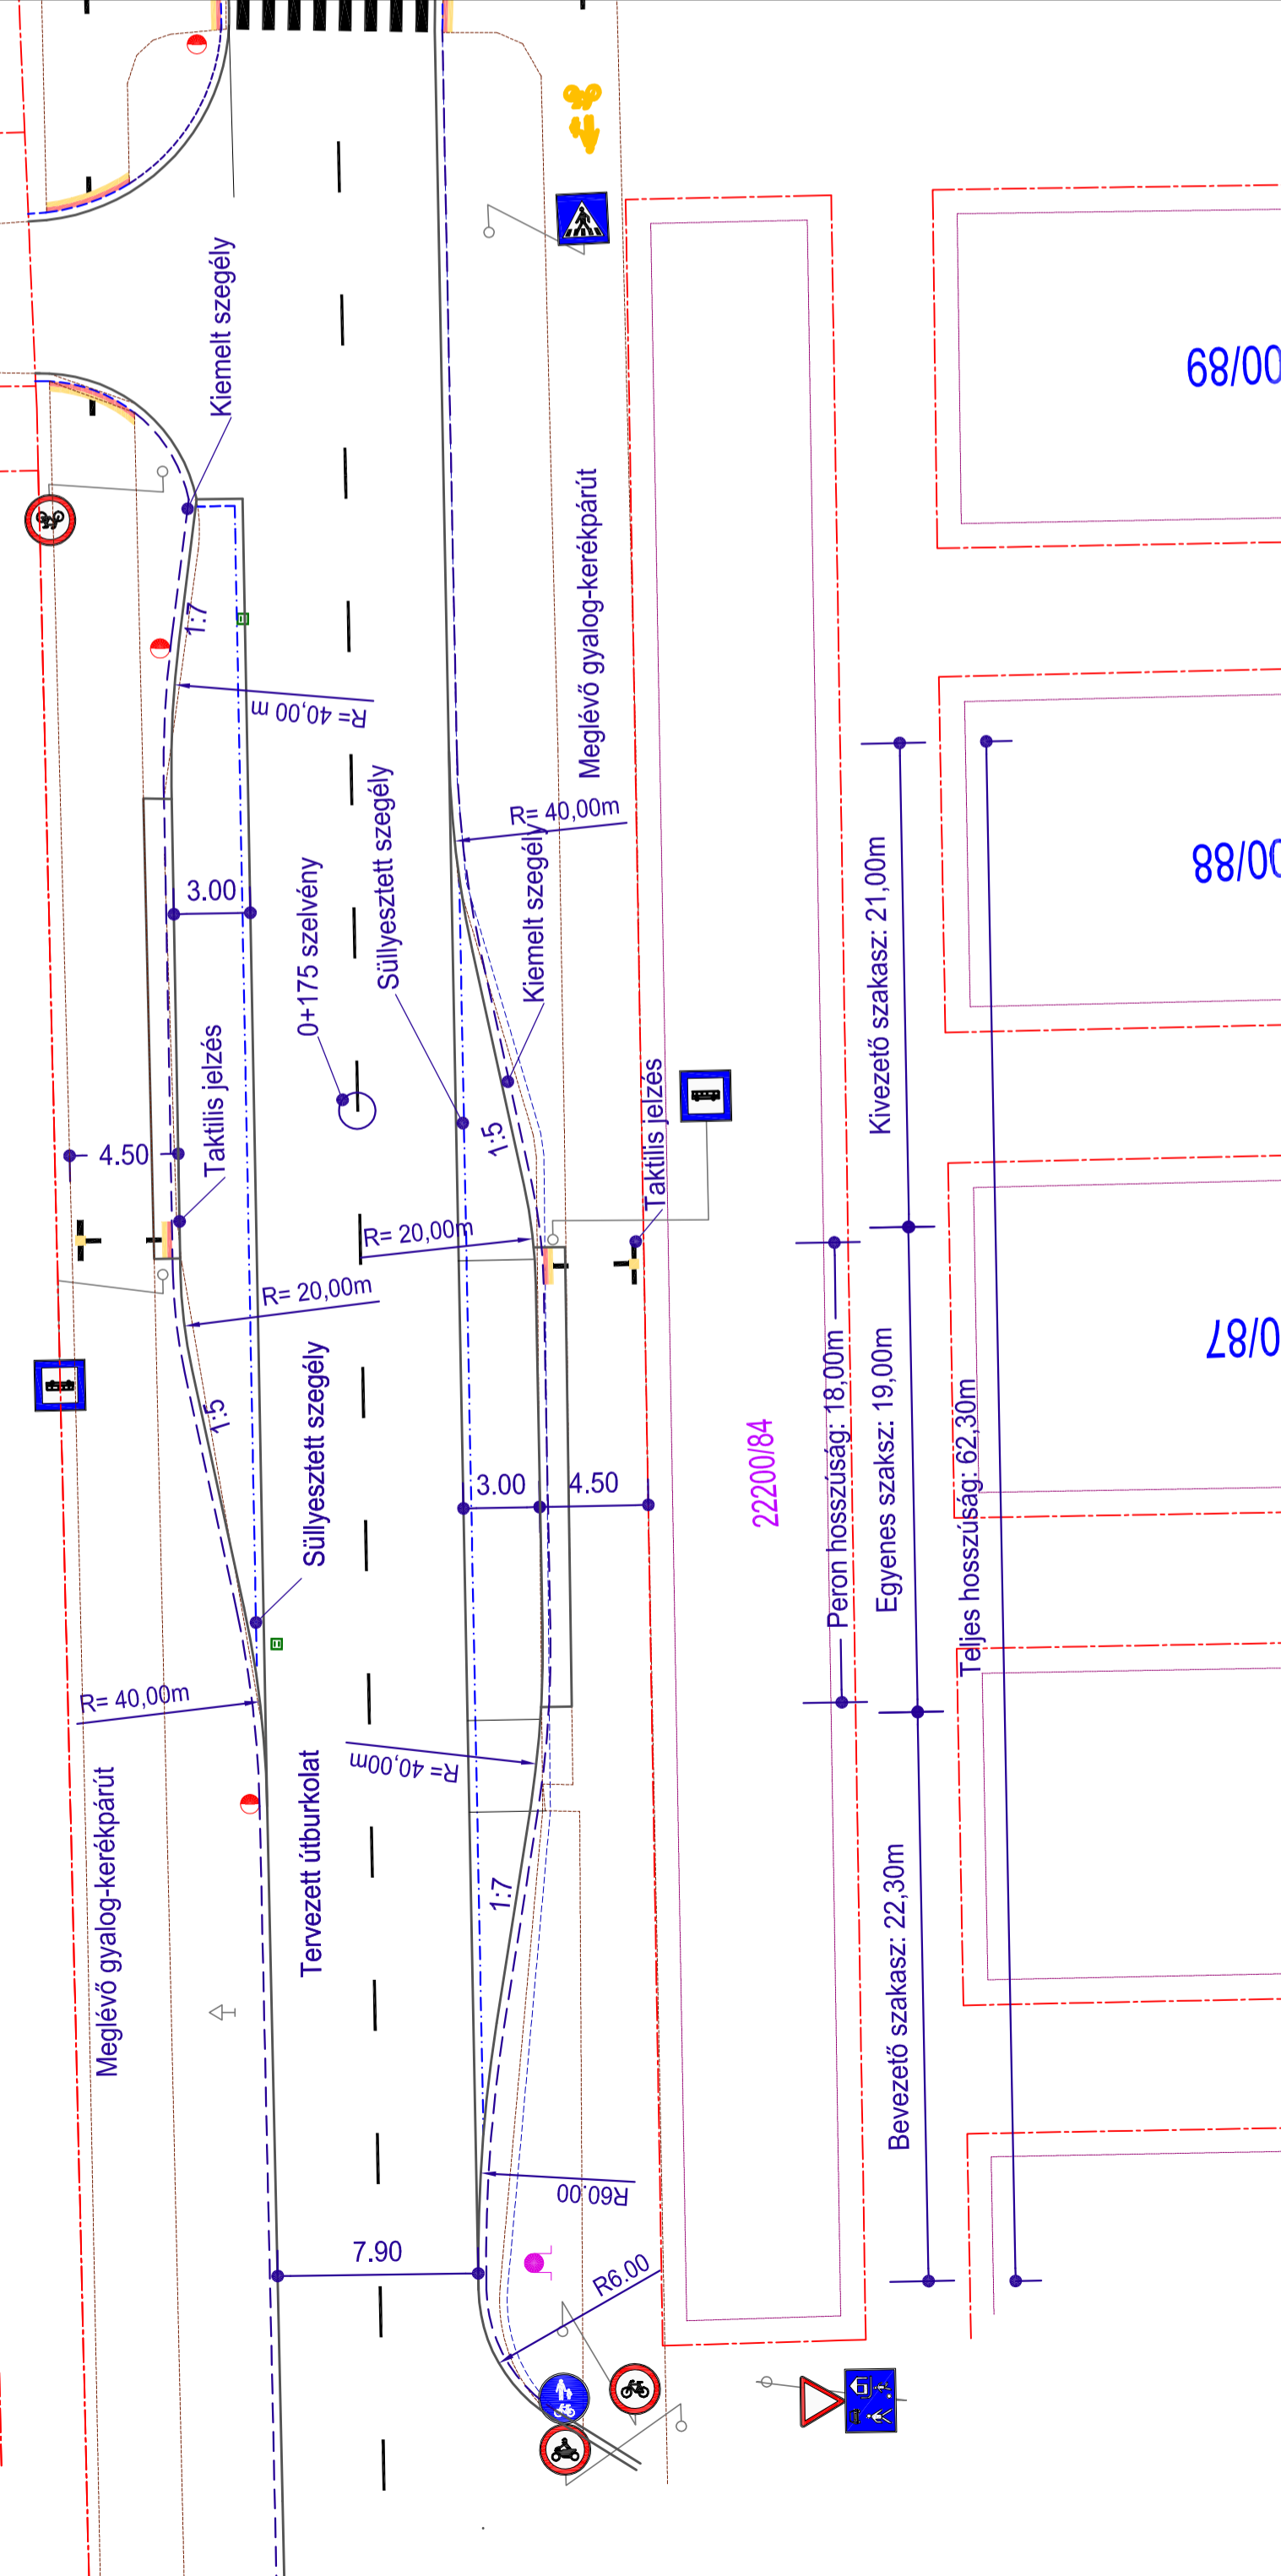



Szalag utca 0+175.nél (Hajdú utcánál)található kétoldali buszből

Hajdú utca

Szalag utca

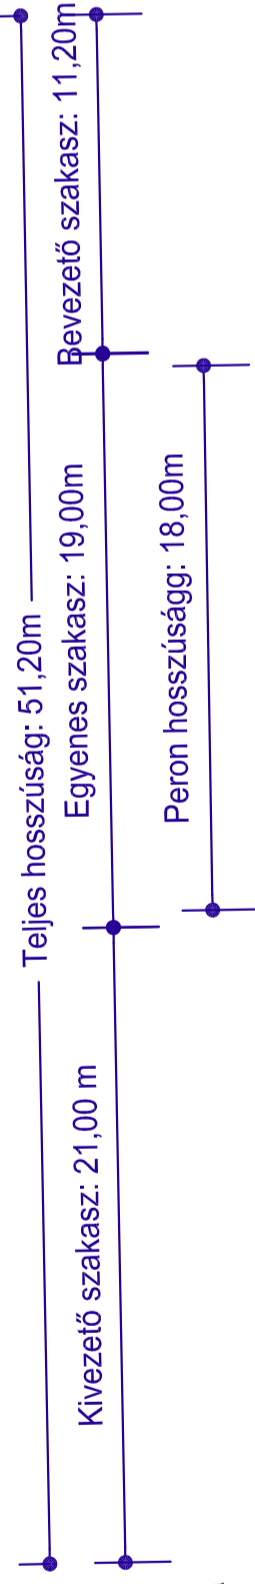

22200184

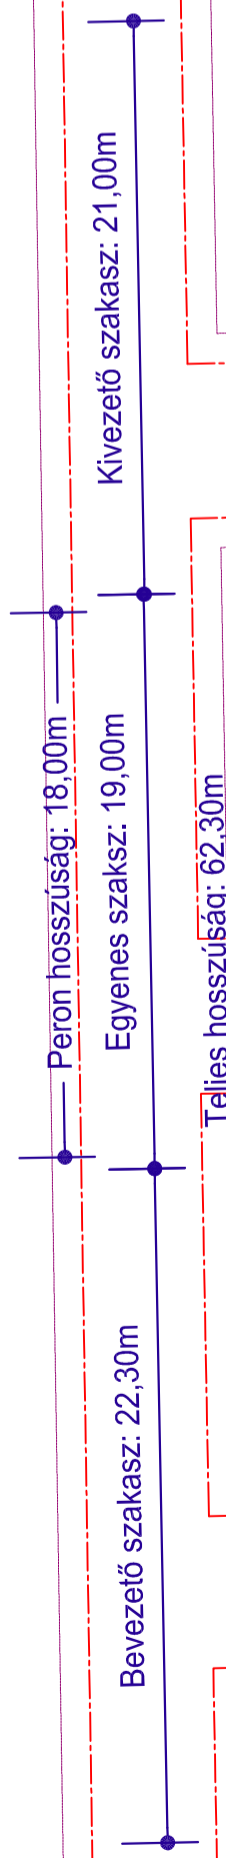

BÍRÓ ÉS TÁRSA Tervező és Szolgáltató KFT		Méretarány:	M=1:500
4400 Nyíregyháza, Szegefu út 73/A II/2. Tel./Fax: +36(42)421-310 Mobil : +36(30)445-1895		Dátum:	2017.02
Megrendelő/Építtető:	Nyíregyháza Megyei Jogú Város Önkormányzata	Tervrajta:	Engedélyes-Kiviteli
Építés helyszíne:	Nyíregyháza - Szalag utca	Törzsszám:	19/2016
Terv megnevezése:	TOP-6.1.5-15 Gazdaságösztönző Közlekedéfejlesztés	Cégezeto, Felelos tervezo:	Biro Karoly
Terv rész megnevezése:	Útfelújítás	Adminisztráció:	Biro Tamás Karoly
	Büszöböl részletrajz	Rajz méret:	B-1
Ez a terv szerzői jogi védelemben részesül.			