



## BÍRÓ ÉS TÁRSA

Tervező és Szolgáltató KFT

4400 Nyíregyháza, Szegefü út 73/A III/2.


Tel./Fax: +36/42/421-310 Mobil : +36/30/445-1895

Megrendelő/Építető:	Nyíregyháza Megyei Jogú Város Önkormányzata 4400 Nyíregyháza, Kossuth tér 1.	Méretarány:	M=1:100	
Építés helyszíne:	Nyíregyháza - Szalag utca	Dátum:	2017.02.	
Terv megnevezése:	TOP-6.1.5-15 Gazdaságösztönző Közlekedéfejlesztés Úttelújítás - Burkolat megerősítés Engedélyes Kiviteli Terv	Tervrajtai:	Engedélyes Kiviteli	
Tervrész megnevezése:	Úttelújítás Mintakeresztmetszelvények	Törzsszáma:	19/2016	
Ez a terv szerzői jogi védelemben részesül.				
Cégvezető, Felelős tervező:	Tervező:	Adminisztráció:	Rajzterület:	Rajzszáma:
Bíró Károly Kam.sz.:15-0402, 15-20096	Bíró Tamás Károly tervező			K-1

# Mintakeresztmetszvény

## Szalag utca

0+150-0+200 km. szelvény

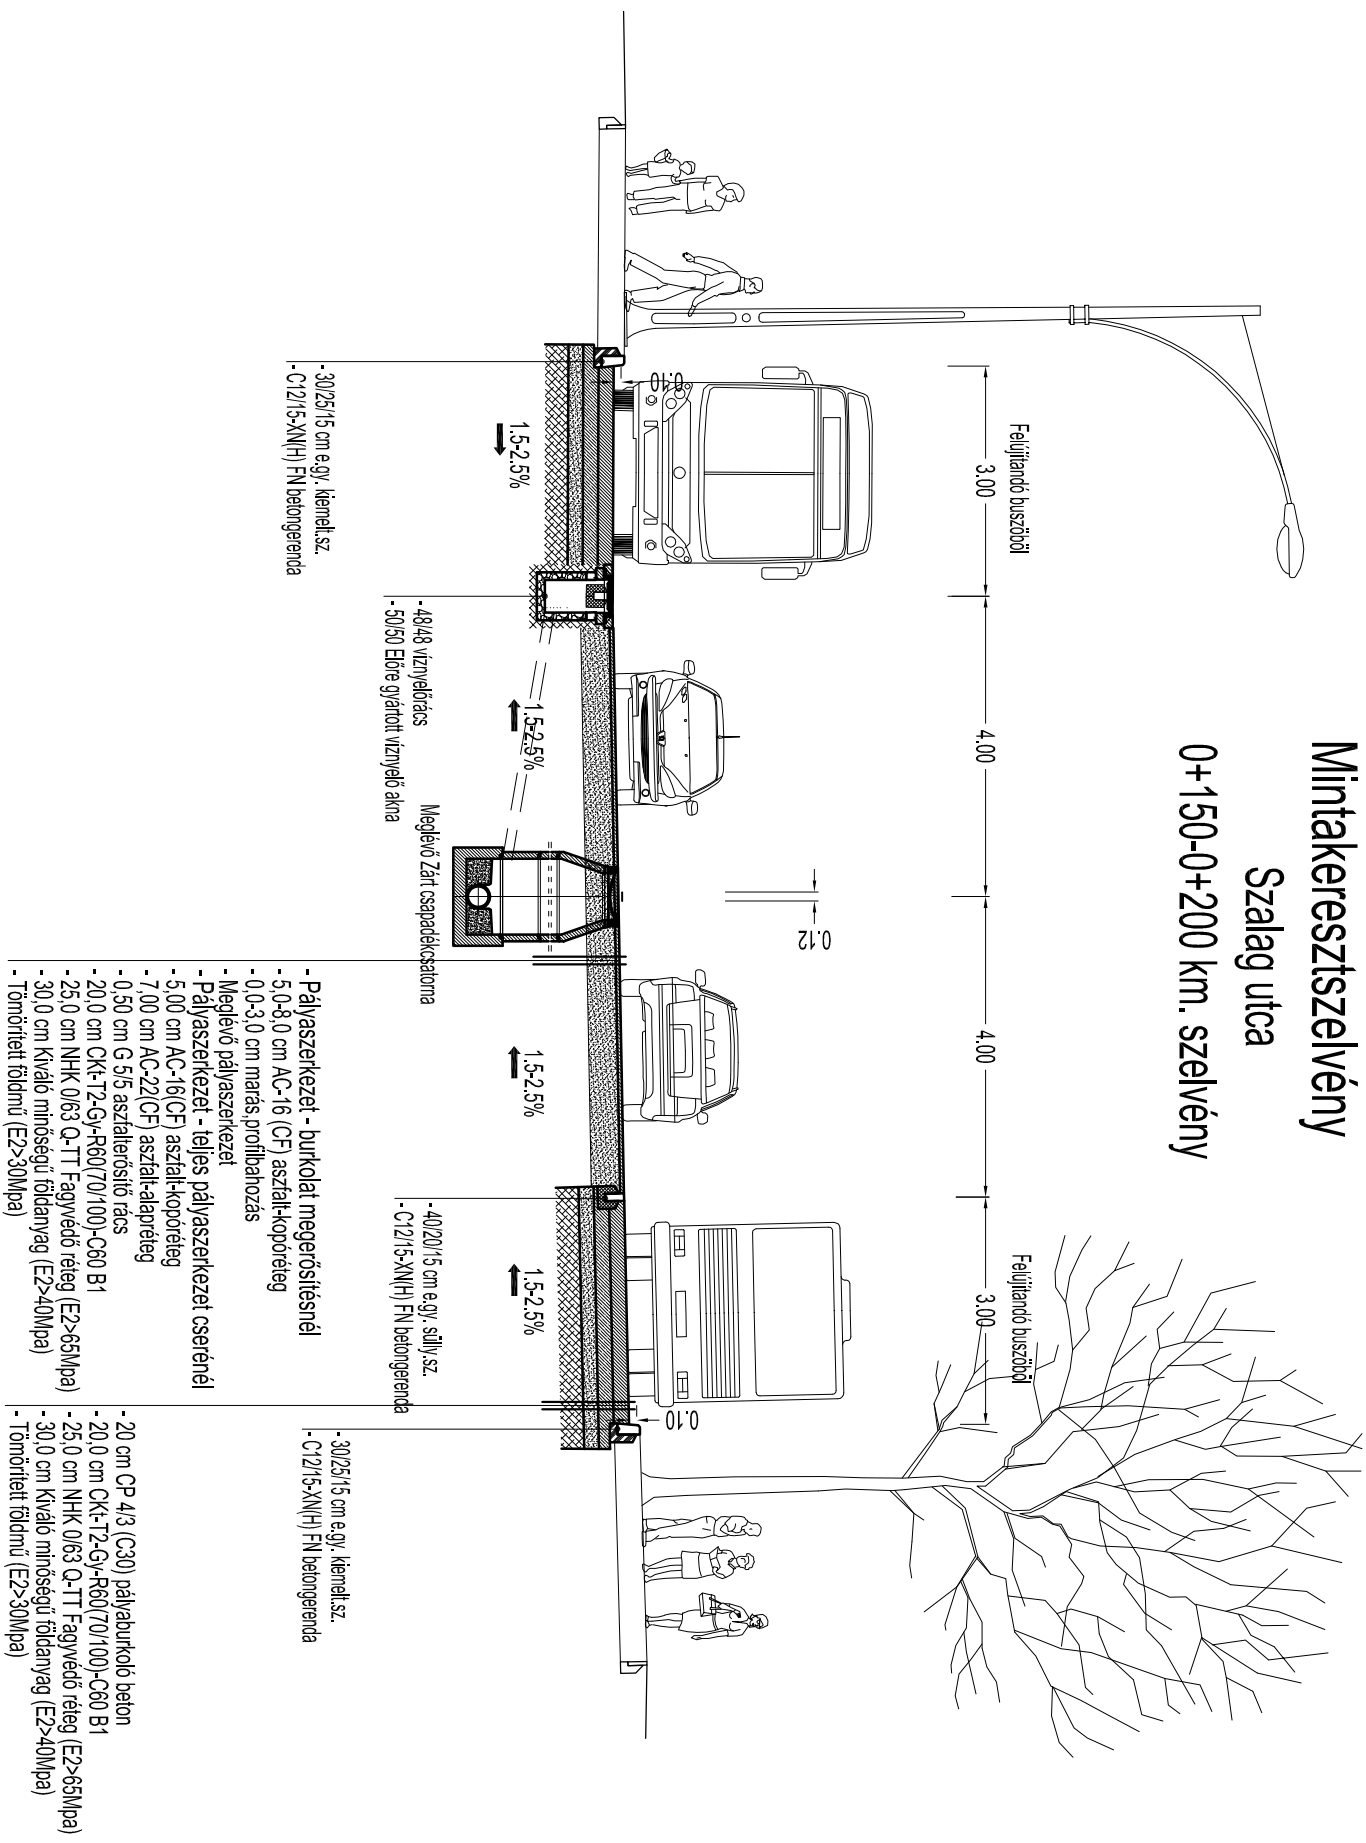

# Mintakeresztmetszvény

## Szalag utca

0+272 - 0+327 km. szelvény

