



BÍRÓ ÉS TÁRSA

Tervező és Szolgáltató KFT

4400 Nyíregyháza, Szegeftű út 73/A III/2.


Tel./Fax: +36/42/421-310 Mobil : +36/30/445-1895

Megrendelő/Építető:	Nyíregyháza Megyei Jogú Város Önkormányzata 4400 Nyíregyháza, Kossuth tér 1.	Méretarány:	M=1:100
Építés helyszíne:	Nyíregyháza - Törzs utca	Dátum:	2017.02.
Terv megnevezései	TOP-6.1.5-15 Gazdaságösztönző Közlekedésfeljesztés Úttelújítás - Burkolat megerősítés Engedélyes Kivitelei	Tervrajtai:	Engedélyes Kivitelei
Tervrész megnevezései:	Úttelújítás Mintakeresztszelvények	Törzsszáma:	19/2016
Ez a terv szerzői jogi védelemben részesül.			
Cégvezető, Felelős tervező:	Tervező:	Adminisztráció:	Rajzterület:
Bíró Károly Kam.sz.:15-0402, 15-20096	Bíró Tamás Károly tervező		
		Rajzterület:	Rajzszáma:
			K-1

Mintakeresztmetszvény

Törzs utca


0+250 - 0+315 km. szelvény

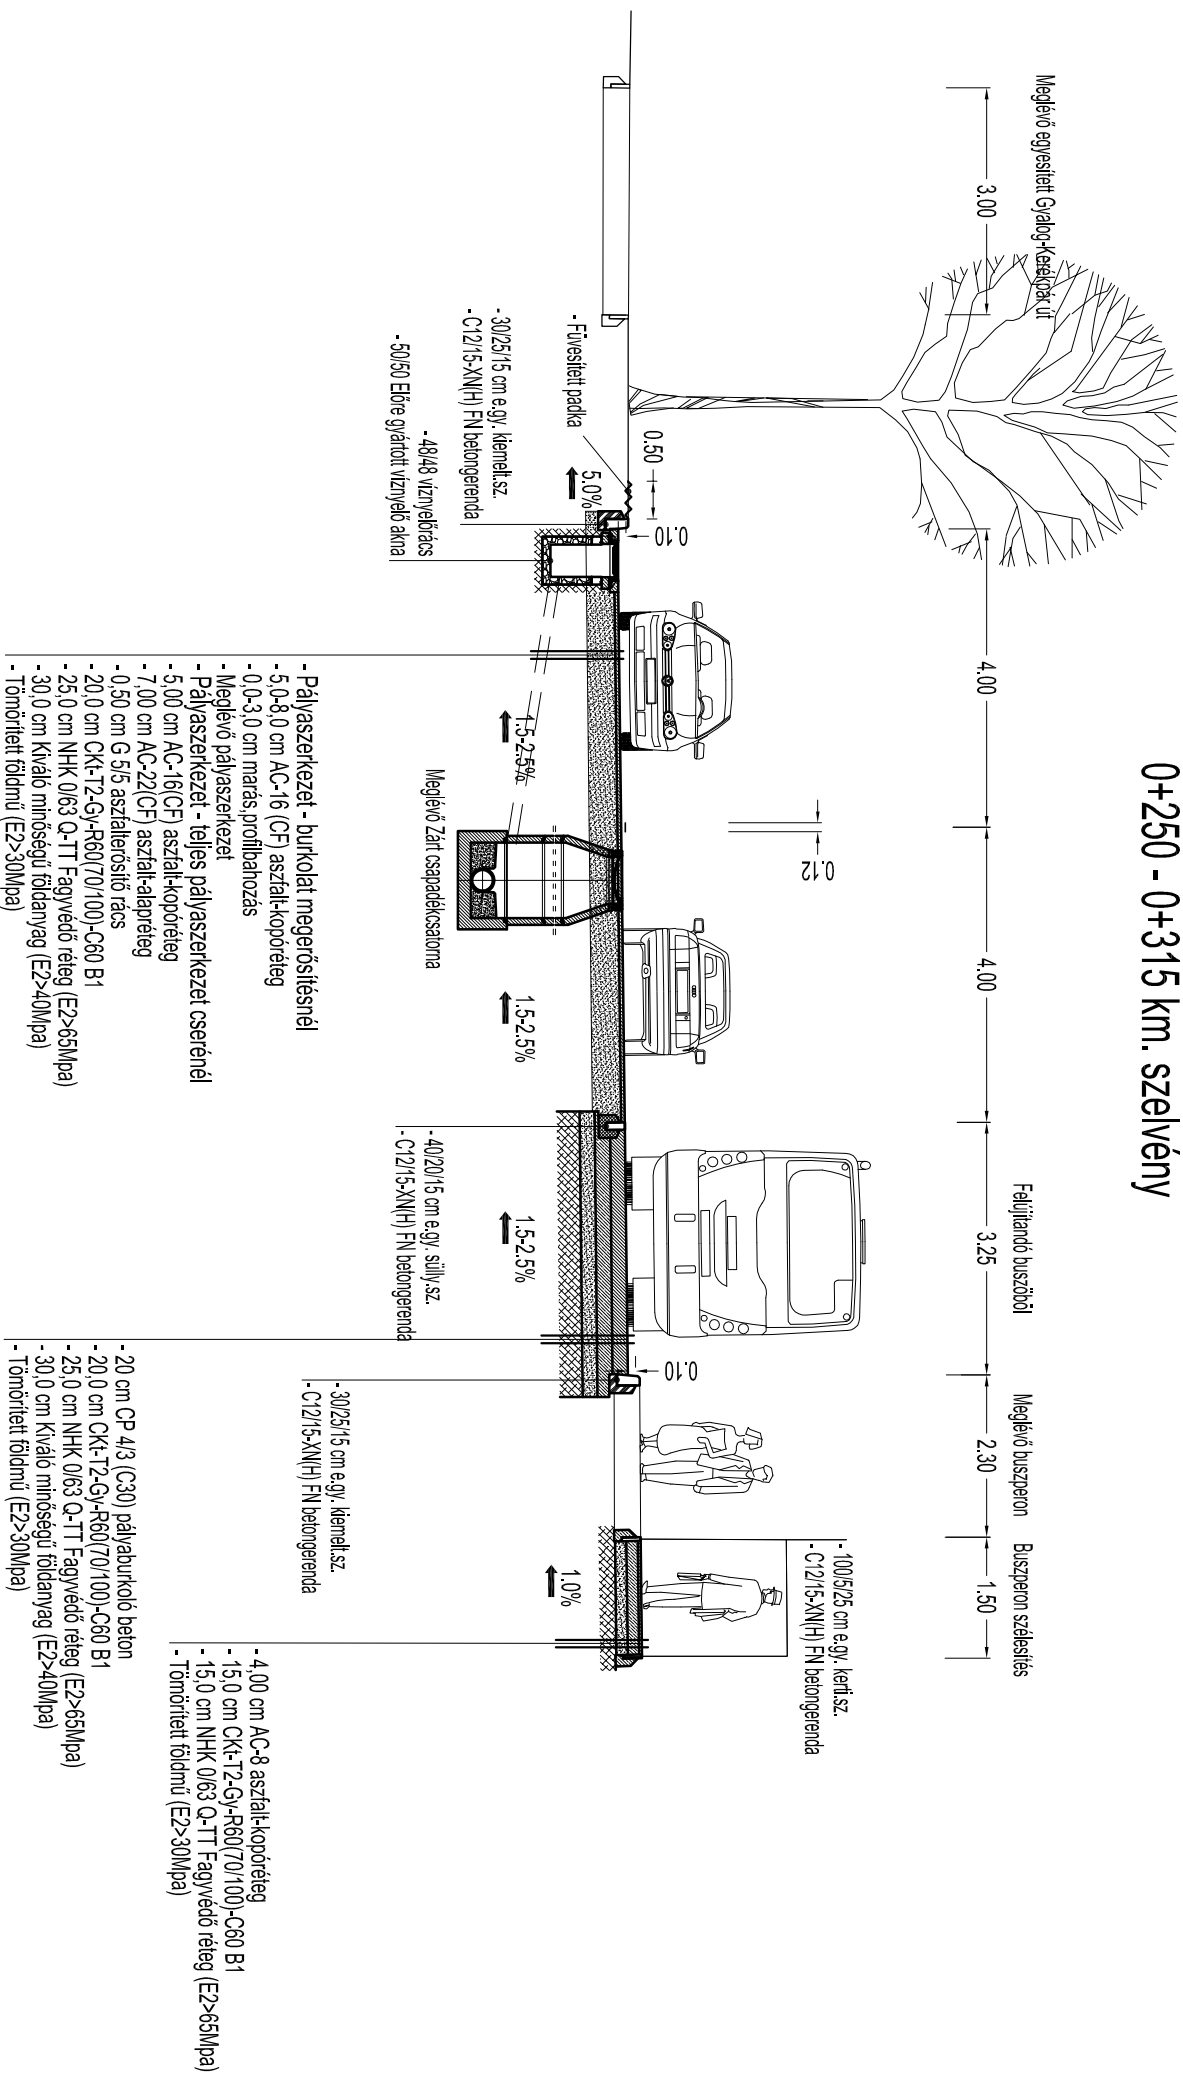

Mintakeresztmetszvény

Törzs utca


0+315 - 0+475 km. szelvény

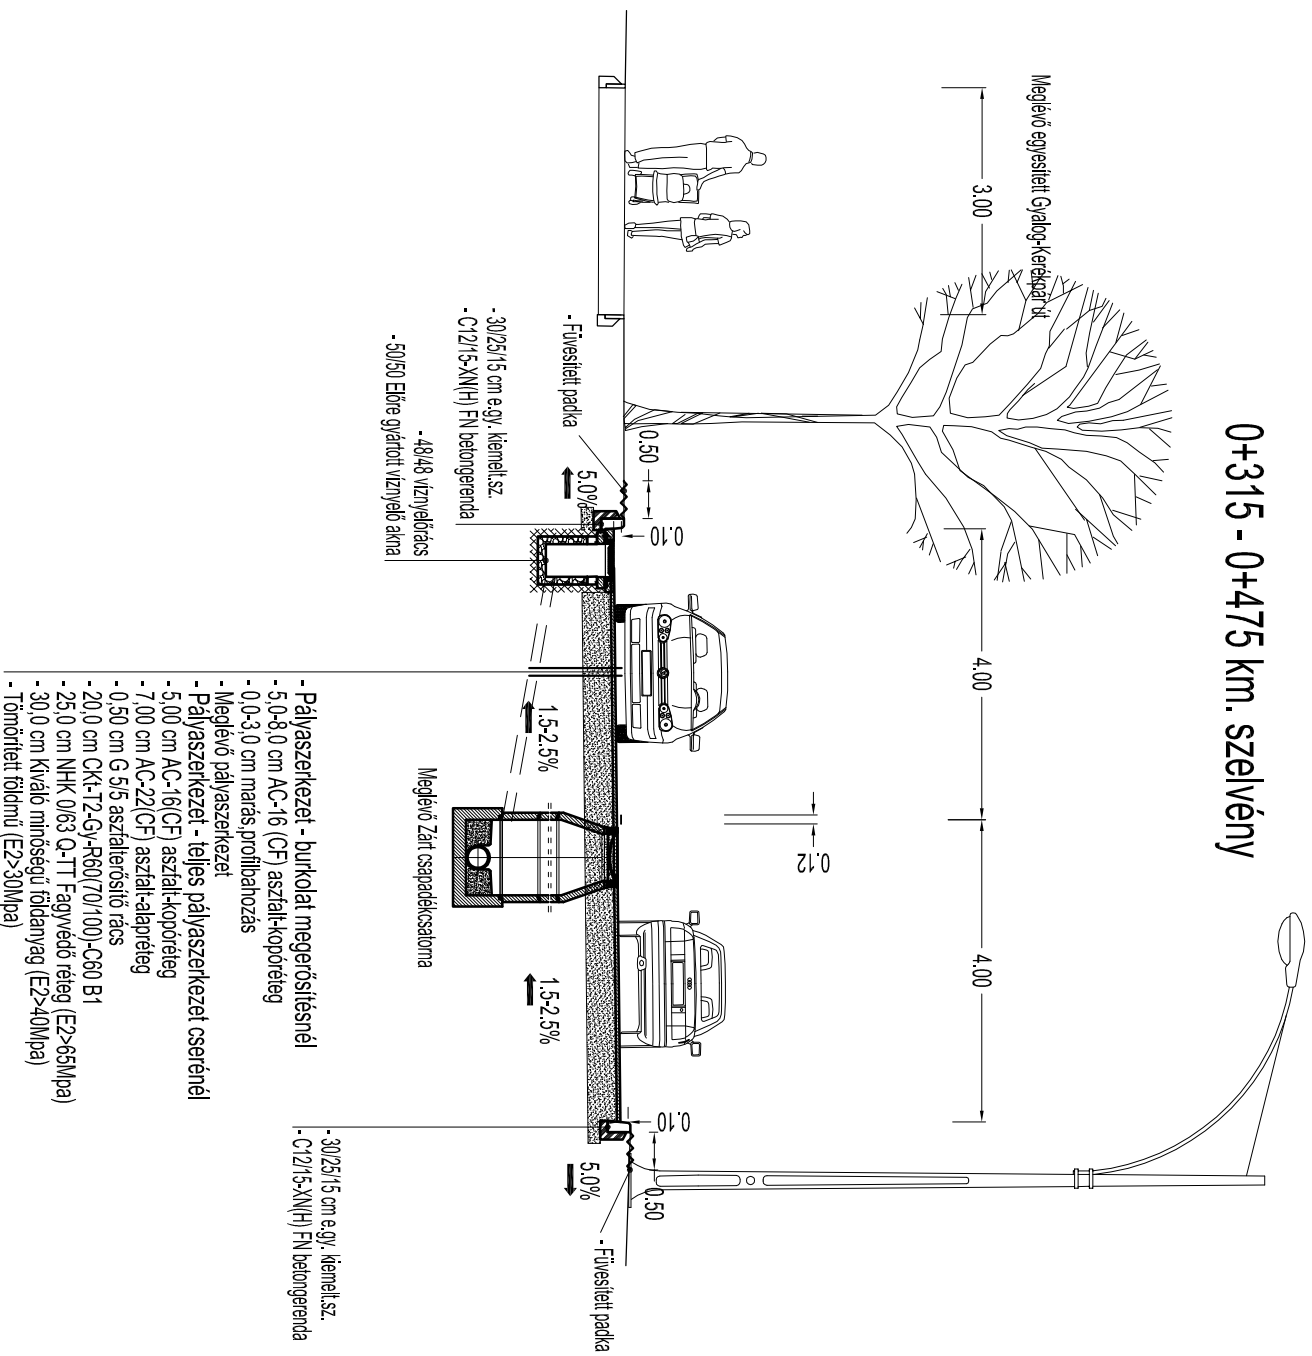

Mintakeresztmetszvény

Törzs utca


0+475 - 0+548 km. szelvény

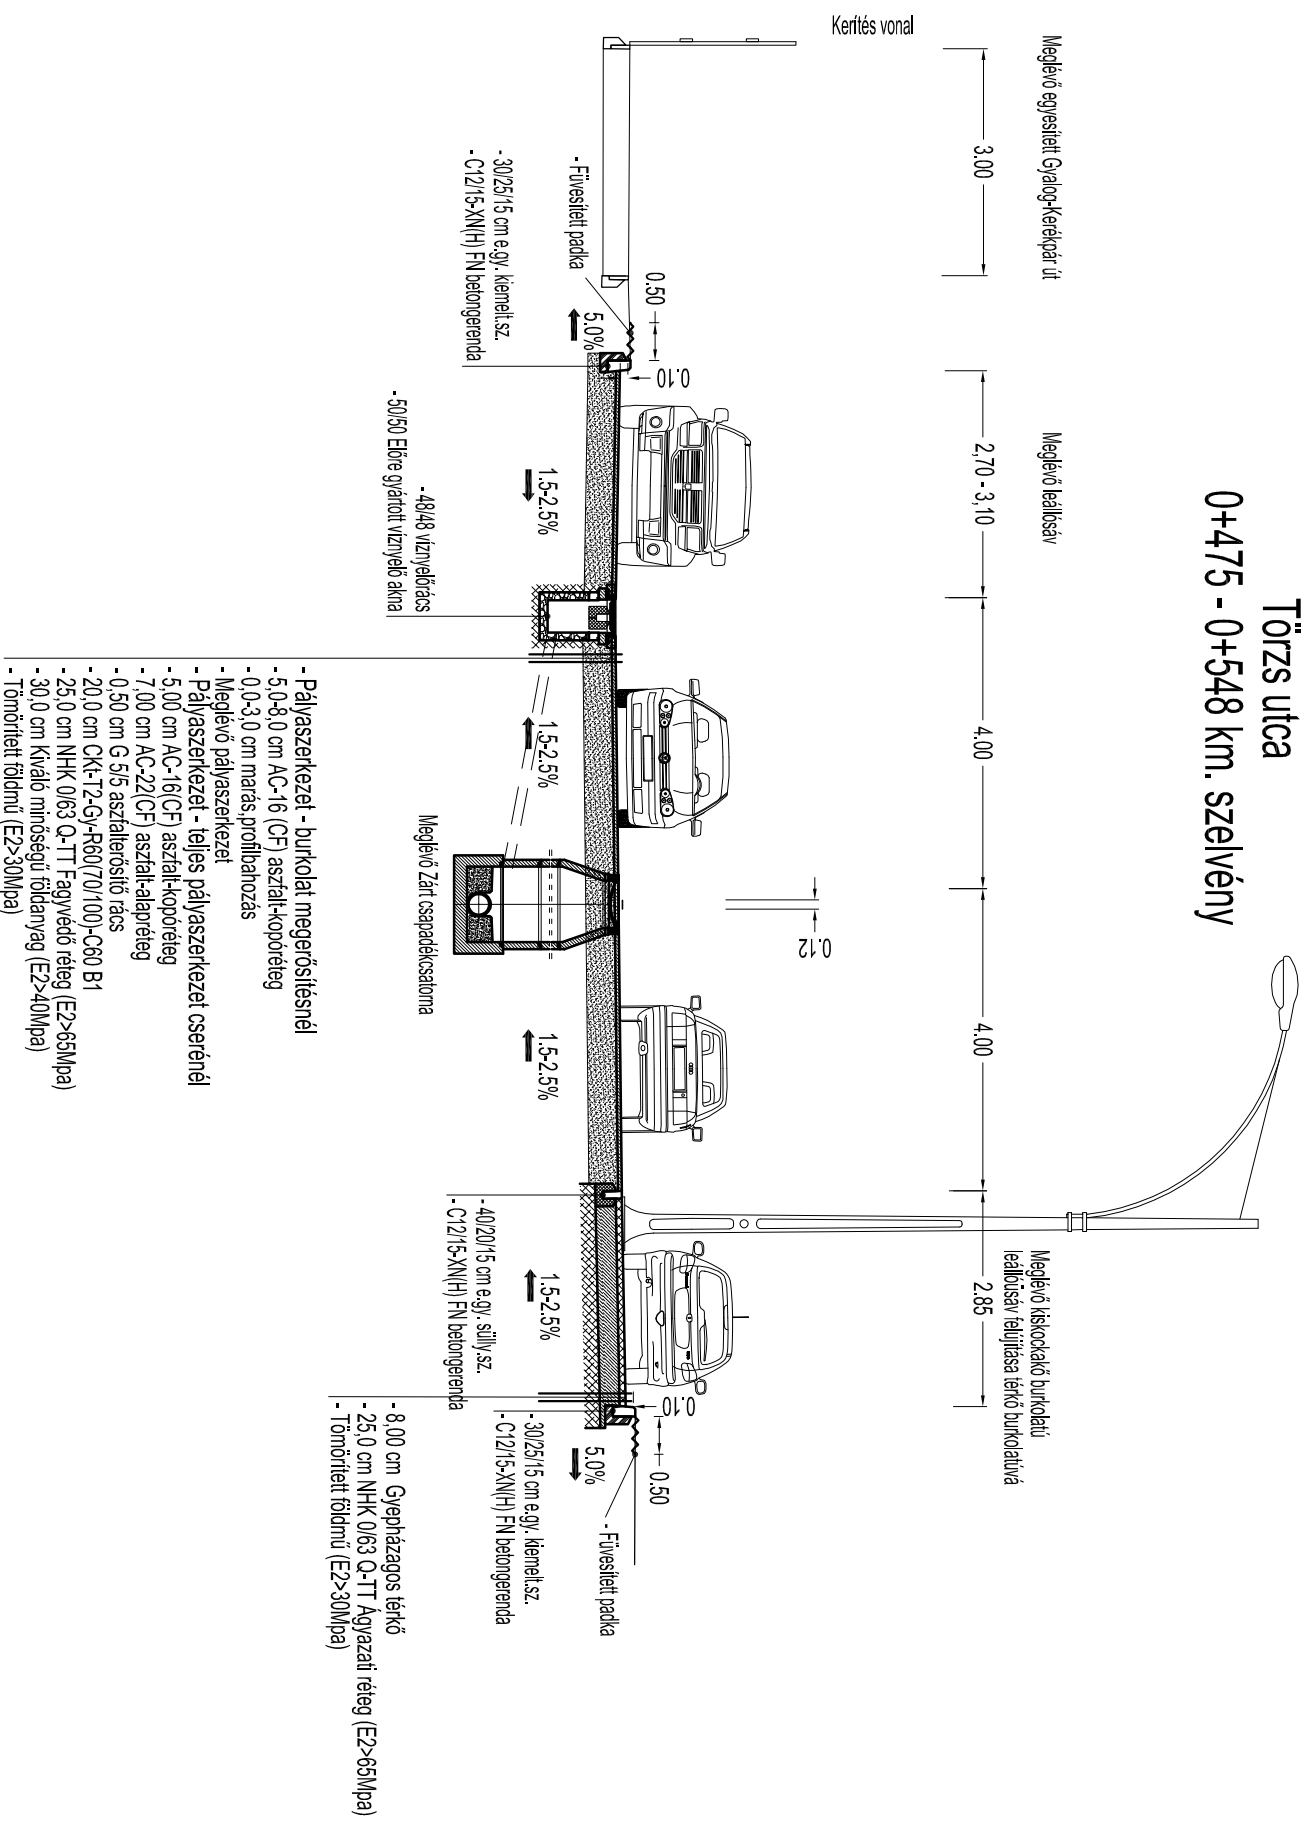

Mintakeresztmetszvény

Törzs utca 2. szakasz

0+000 - 0+100 km. szelvény

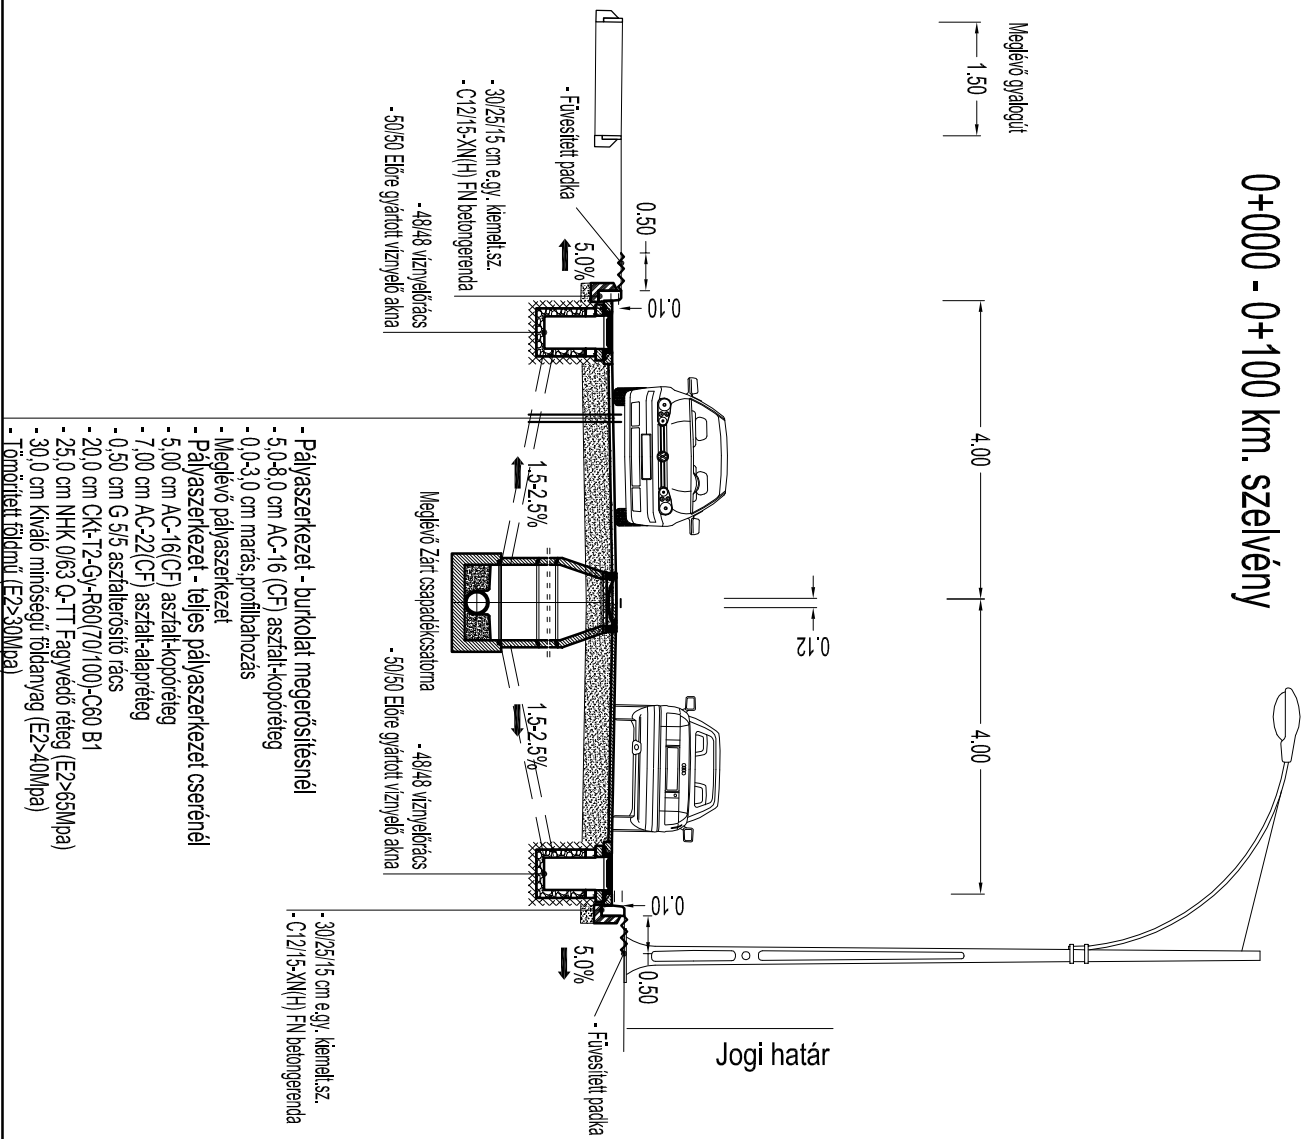

Mintakeresztmetszvény

Törzs utca 2. szakasz

0+225 - 0+278 km. szelvény

