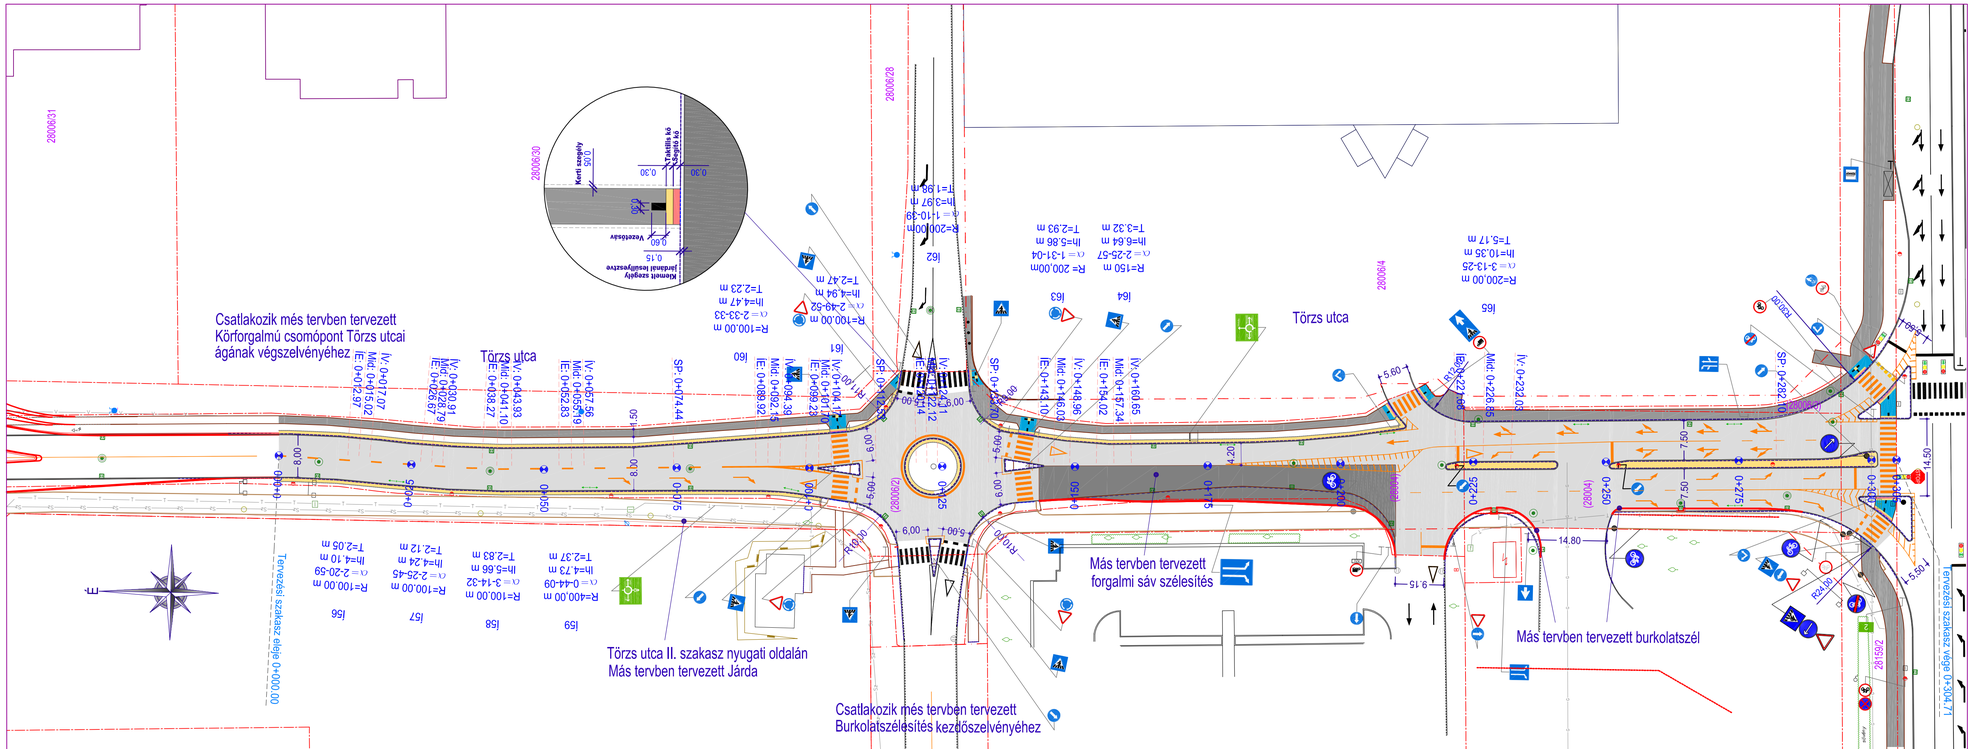

JELMAGYARÁZAT

- Meglévő jogi határ vonal
- Hatályos Szabályozási Vonal / Tervezett Szabályozási Vonal
- Meglévő kerítés
- Meglévő kerítés falszott
- Tervezett nyílt árok
- Tervezett zárt csapadékcsatorna
- Meglévő nyílt árok
- Meglévő zárt csapadékcsatorna
- Tervezett zárt szennyvízcsatorna
- Tervezett nyomott szennyvíz csatorna
- Meglévő zárt szennyvízcsatorna
- Tervezett vízvezeték
- Meglévő vízvezeték
- Tervezett gázvezeték
- Meglévő gázvezeték
- Tervezett telefon kábel
- Meglévő telefon földkábel
- Tervezett elektromos kisfesz. földkábel
- Meglévő elektromos kisfesz. földkábel
- Meglévő elektromos középfesz. földkábel
- Meglévő elektromos földkábel 132 kV
- Meglévő hírközlő kábel
- Tervezett Gyepráscskő burkolat
- Tervezett Zúzottkő burkolat
- Tervezett Betonburkolat
- Tervezett aszfaltburkolat
- Tervezett "K" szegély
- Tervezett padka
- Tervezett kiemelt/süllyesztett szegély
- Tervezett térkőburkolat
- Tervezett járda/kerékpár út
- Meglévő aszfaltburkolat
- Meglévő zúzottkő/földút
- Meglévő térkőburkolat
- Meglévő járda/kerékpár út
- Tervezett Útburkolati Jelek
- Meglévő Útburkolati Jelek
- Tervezett taktilis jelzések
- Meglévő-, megszünő-, tervezett tábla
- Tervezett fa, bokor
- Meglévő légvezeték oszlopok
- Meglévő fák/aknák/műtárgyak
- Meglévő távhő vezeték
- Meglévő optikai kábel
- Meglévő távközlési alépítmény
- Meglévő TV kábel

BÍRÓ ÉS TÁRSA

Tervező és Szolgáltató KFT
4400 Nyíregyháza, Szegfű út 73/A II/2.
Tel./Fax: +36/42/421-310 Mobil: +36/30/445-1895

Megrendelő/Építtető:	Nyíregyháza Megyei Jogú Város Önkormányzata 4400 Nyíregyháza, Kossuth tér 1.		Méretarány: M=1:500
Építés helyszíne:	Nyíregyháza - Törzs utca 2. szakasz		Dátum: 2017.02
Terv megnevezése:	TOP-6.1.5-15 Gazdaságösztönző Közlekedésfejlesztés Útfelújítás - Burkolat megerősítés Engedélyes Kiviteli Terv		Tervfajtai: Engedélyes Kiviteli
Tervrész megnevezése:	Útfelújítás Részletes helyszínrajz 2.		Törzsszám: 19/2016
Cégvezető, Felelős tervező: Bíró Károly Kam.sz.:15-0402, 15-20096	Tervező: Bíró Tamás Károly tervező	Adminisztráció:	Rajzmérték: Rajzszám: R-2

Ez a terv szerzői jogi védelemben részesül.