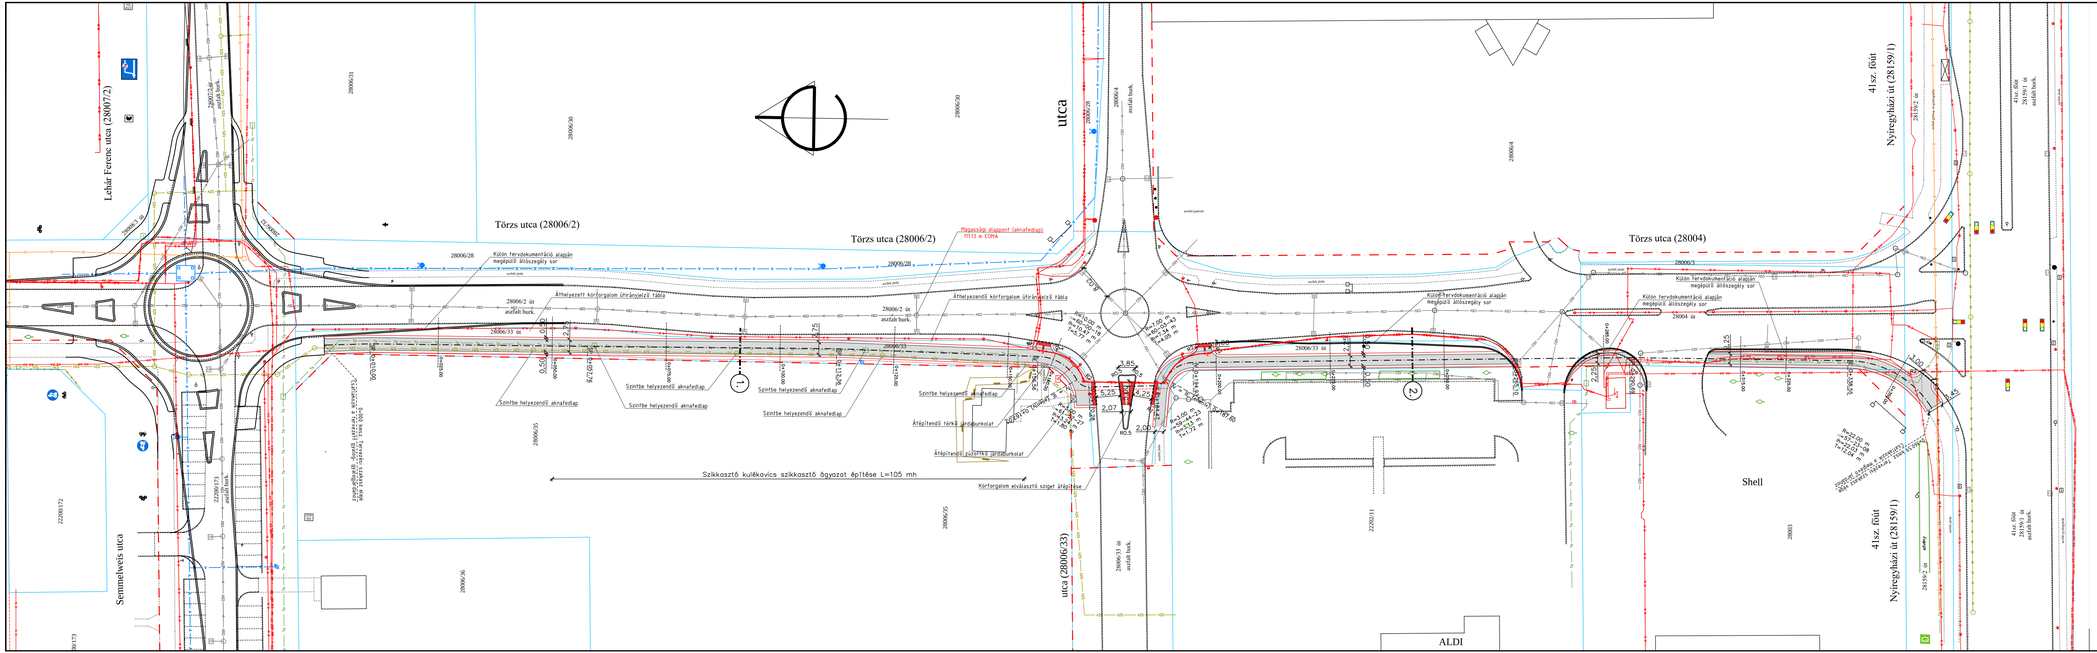

Jelmagyarázat:

- meglévő jogi vonal
- meglévő kerítés
- meglévő aszfalt útburkolat
- meglévő kiemelt szegély
- meglévő járda burkolat
- meglévő átalap, földút
- meglévő támfal, lépcső
- meglévő nyitvatartott épület
- meglévő kapubejáró
- meglévő ivóvízvezeték
- meglévő szennyvízcsatorna
- meglévő csapékcsatorna
- meglévő gázvezeték
- meglévő távközlési földkábel
- meglévő távközlési légkábel
- meglévő távközlési alépítmény
- meglévő kisfeszültségű földkábel
- meglévő nagyfeszültségű földkábel
- meglévő kisfeszültségű légkábel
- meglévő nagyfeszültségű légkábel
- meglévő MVM NET Zrt. távközl. alépítmény
- meglévő UPC TV földkábel
- meglévő Invitel földkábel
- meglévő DIGITV TV földkábel
- meglévő Szabolcs KábelTV kábel
- meglévő TV kábel
- meglévő GIGANET távközlési földkábel
- meglévő TÁVHŐ vezeték
- meglévő tűzcsap, tolózár, elzáró szerelvény
- meglévő fa, fasor, bokor, sövény
- telefonaknák, telefon kábelek
- gömbcsap, tolózár, potenciál mérő, szagló
- meglévő elektromos, közvilágítási oszlop
- meglévő távközlési oszlop
- meglévő földmedrű árok

- tervezett burkolatszél
- tervezett úttengely
- tervezett gyalogjárda burkolatszél
- tervezett ülőszegély sor
- tervezett aszfalt gyalogjárda burkolat
- tervezett aszfalt felújítás gyalogjárda burkolat esetén
- tervezett útburkolat

1. mintakeresztszelvény helye

tervezett taktilis burkolati figyelmeztető jelzés vezetősávval

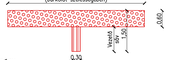

"KÖZMŰTERV–M'93" Kft.
4400 NYÍREGYHÁZA, Selyem u. 21/B. I/1.
Tel.: 42–437–201
Info@kozmuterv93.hu
Mérnökkamarai nyilv.: É–15–000126

Munka megnevezése:

Nyíregyháza Törzs utca gyalogjárda építése Kiviteli terv

Rajz megnevezése:

Útépítési és csapadékvíz elvezetési helyszínrajz

Törzsszám:	499/16
Kelt:	2017.02.
Méretarány:	1:500
Tervfőnök:	K.T.
Rajzszám:	U-2

Ez a terv az érvényes jogszabályok alapján szerzői jogvédelem alatt áll. A jogtulajdonos engedélye nélkül felhasználni, másolni, módosítani TILOS!

Ügyvezető:	Vezető-tervező:	Tervező:	Szerkesztő:
Major Gáborné	Név: Ifj. Major F. Eng. szám: VE-K/15-0229	Név: Kovács Marcell Eng. szám: KÉ–K/15–09017	