



Törzs utca


1. Mintakeresztmetszvény  
tervezett járda

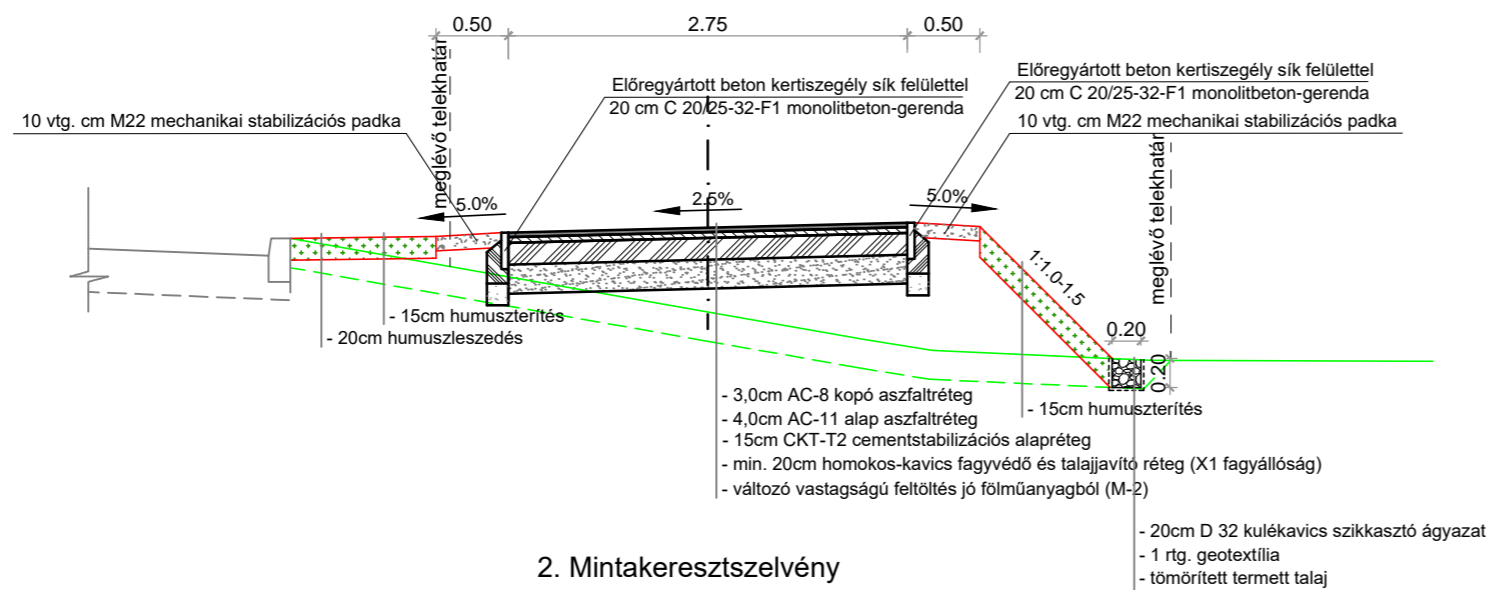

Törzs utca

2. Mintakeresztmetszvény  
tervezett járda

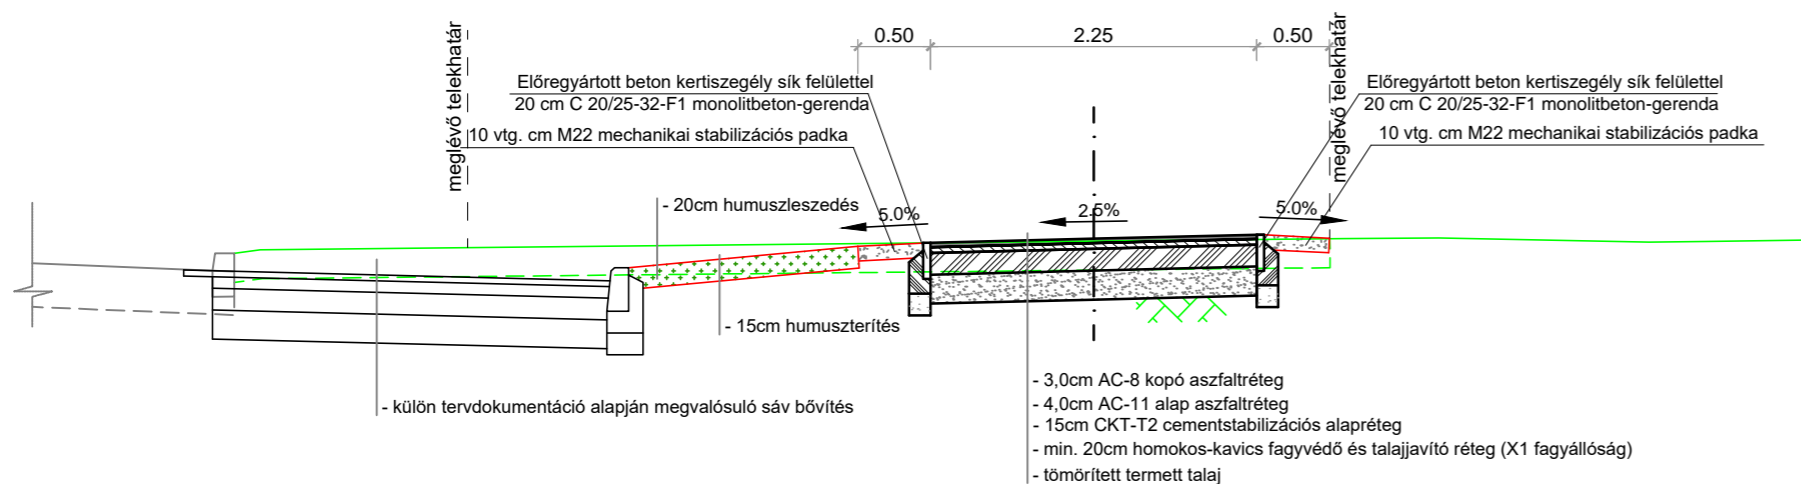

 <p>"KÖZMŰTERV-M'93" Kft. 4400 NYÍREGYHÁZA, Selyem u. 21/B. 1/1. Tel.: 42-437-201 info@kozmuterm93.hu Mérnökkamarai nysz.: C-15-000126</p>	Munka megnevezése:	Nyíregyháza Törzs utca gyalogjárda építése Kiviteli terv	Törzsszám:	499/16	
	Rajz megnevezése:	Mintakeresztmetszelvények	Kelt:	2017.02.	
	Ügyvezető:	Vezető-tervező:	Tervező:	Szerkesztő:	Méretarány:
	Név: <i>Major Gabriella</i> Eng szám: KE-K/15-0229	Név: <i>Kovács Marcell</i> Eng szám: KE-K/15-09017	Név: <i>Kovács Marcell</i> Eng szám: KE-K/15-09017	Név: <i>Kovács Marcell</i> Eng szám: KE-K/15-09017	1:50
Ez a terv az érvényes jogszabályok alapján szerzői jogvédelem alatt áll. A jogtulajdonos engedélye nélkül felhasználni, másolni, módosítani TILOS!	ifj. Major F. VZ-TÉL/15-0229	Kovács Marcell		Tervfajta:	
				K.T.	
				Rajzszám:	
				U-5	