


Mintakeresztszelvény

Kemecsei út - 3834. számú út.

3+668 - 3+818 km. szelvények között

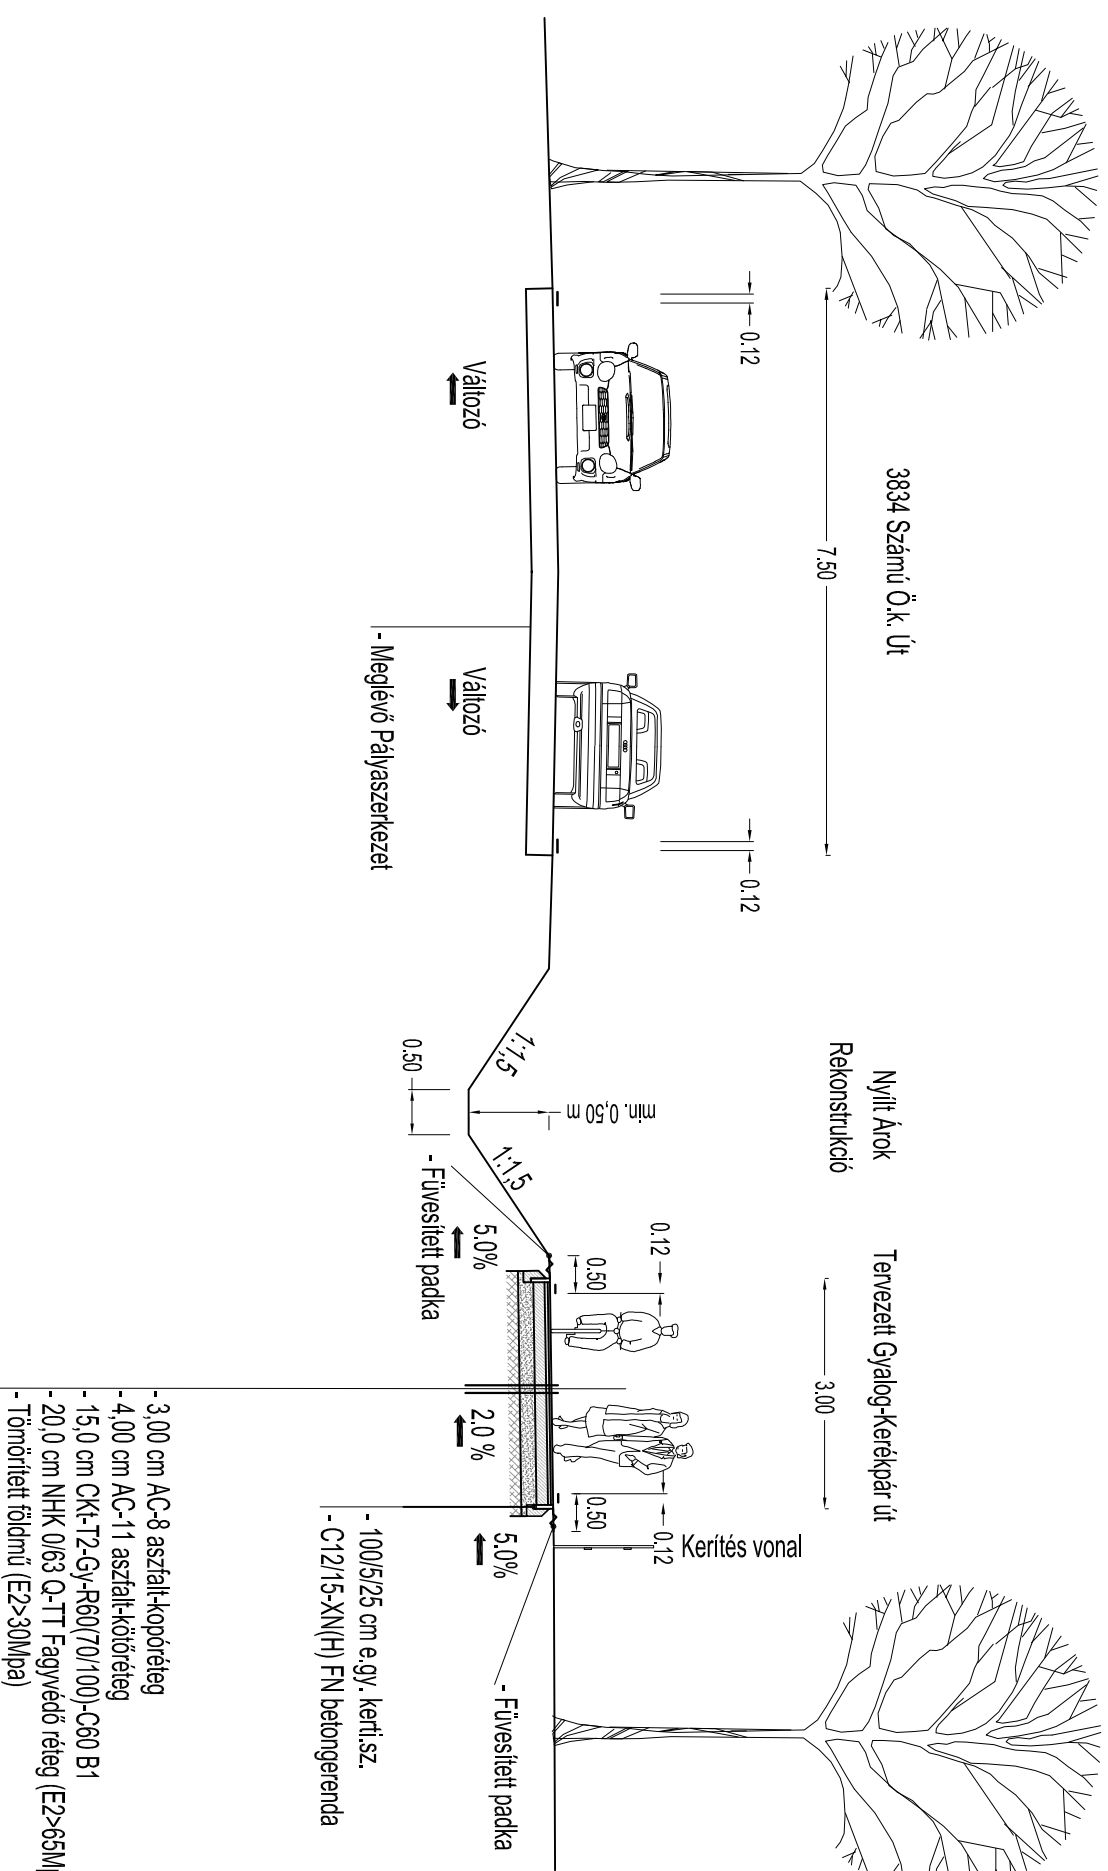

BÍRÓ ÉS TÁRSA

Tervező és Szolgáltató KFT
4400 Nyíregyháza, Szegefü út 73/A II/2.



Tel./Fax: +36/42/421-310 Mobil : +36/30/445-1895

Megrendelő/Építtető:	Nyíregyháza Megyei Jogú Város Önkormányzata 4400 Nyíregyháza, Kossuth tér 1.	Méretarány:	M=1:100
Építés helyszíne:	Nyíregyháza, Sóstófürdő - Állatpark - Kemecsei út - Ózon panzió	Dátum:	2017.03.
Terv megnevezése:	Társadalmi és környezeti szempontból fenntartható Turizmusfejlesztés TOP-6.1.4-15 Erdei sétány és ökológiai sétaut kialakítása Sóstófürdőn Kemecsei úti Gyalog-és Kerékpárút tervé	Tervfajta:	Eng-Kiv
Tervrész megnevezése:	Mintakeresztszelvény	Törzsszám:	7/2017
Cégvezető, Felelős tervező:	Bíró Károly	Ez a terv szerzői jogi védelemben részesül.	
Tervező:	Bíró Tamás Károly	Rajz méret:	Rajzszám:
Kom.sz.:15-0402_15-20096	Tervező		K-1a