

BÍRÓ ÉS TÁRSA

Tervező és Szolgáltató KFT

4400 Nyíregyháza, Szegefü út 73/A III/2.

Tel./Fax: +36/42/421-310 Mobil : +36/30/445-1895




Megrendelő/Építető:	Nyíregyháza Megyei Jogú Város Önkormányzata 4400 Nyíregyháza, Kossuth tér 1.	Méretarány: M=1:100
Építés helyszíne:	Nyíregyháza, Sóstófürdő - Állatpark - Kemecsei út - Ózon panzió	Dátum: 2017.03.
Terv megnevezése:	Társadalmi és környezeti szempontból fenntartható Turizmusfejlesztés TOP-6.1.4-15 Erdei sétány és ökológiai sétatút kialakítása Sóstófürdőn Kemecsei úti Gyalog-és Kerékpárút terve	Tervrajta: Eng-Kiv
Tervrész megnevezése:	Keresztcselvények	Törzsszáma: 7/2017
Ez a terv szerzői jogi védelemben részesül.		
Cégvezető, Felelős tervező:	Tervező: Biro Károly Kam.sz.:15-0402, 15-20096	Adminisztráció:
	Biro Tamás Károly tervező	Rajzméret:
		Rajzszáma: K-2

Kemecsei
0+050.00


M=1:100

Alapszint: 101.00 mBf.

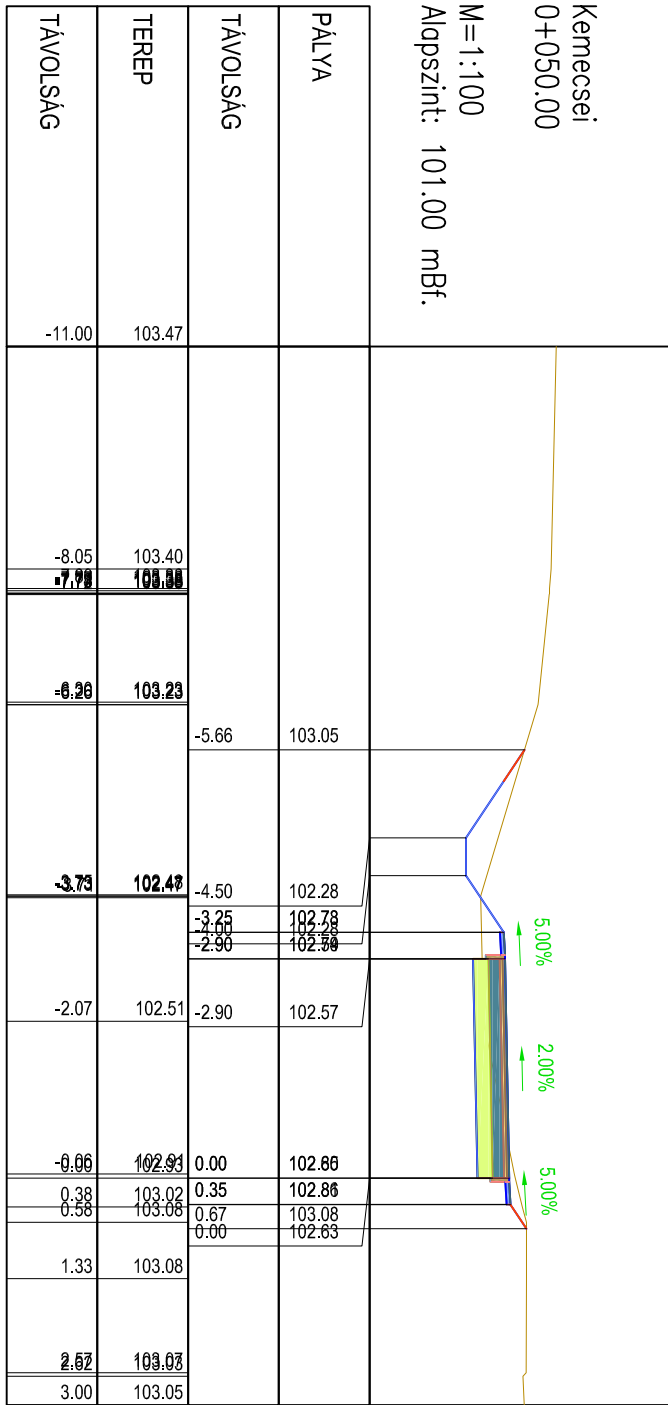

Kemecesei
0+100.00


M=1:100
Alapszint: 101.00 mBf.

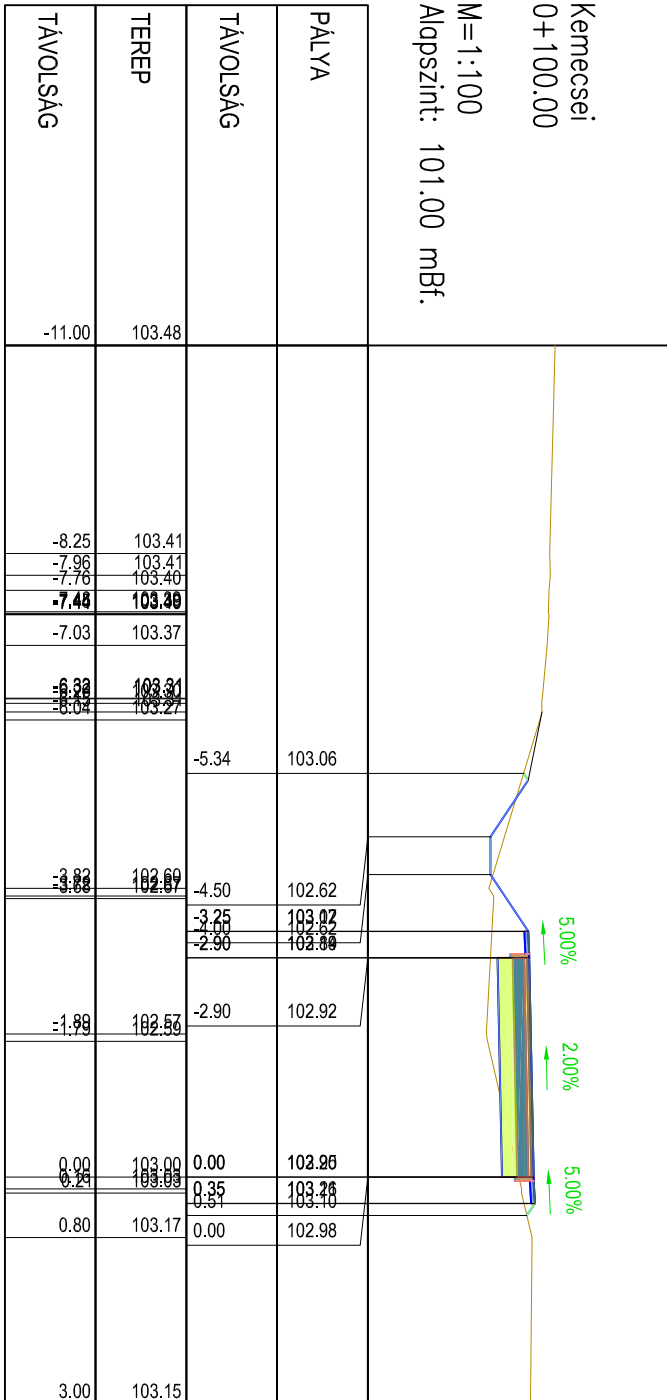

Kemecsei
0+150.00


M=1:100

Alapszint: 101.00 mBf.

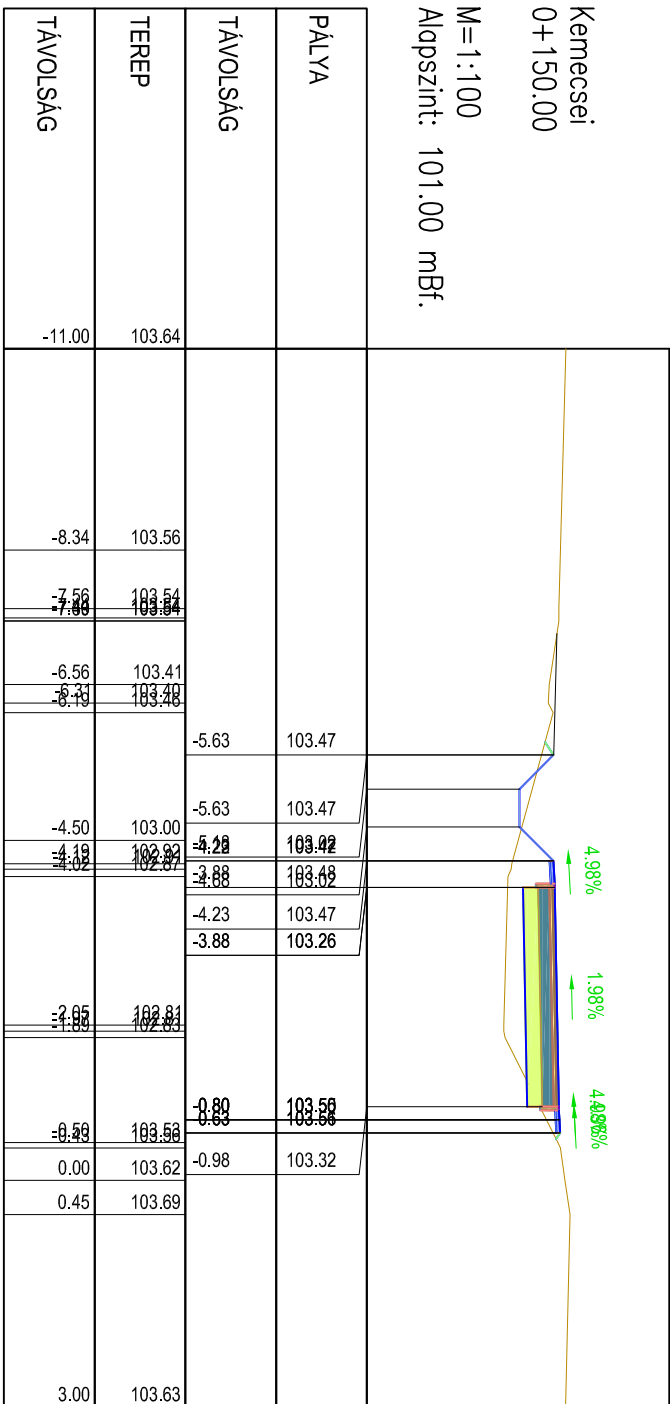

Kemecsei
0+200.00


M=1:100
Alapszint: 101.00 mBf.

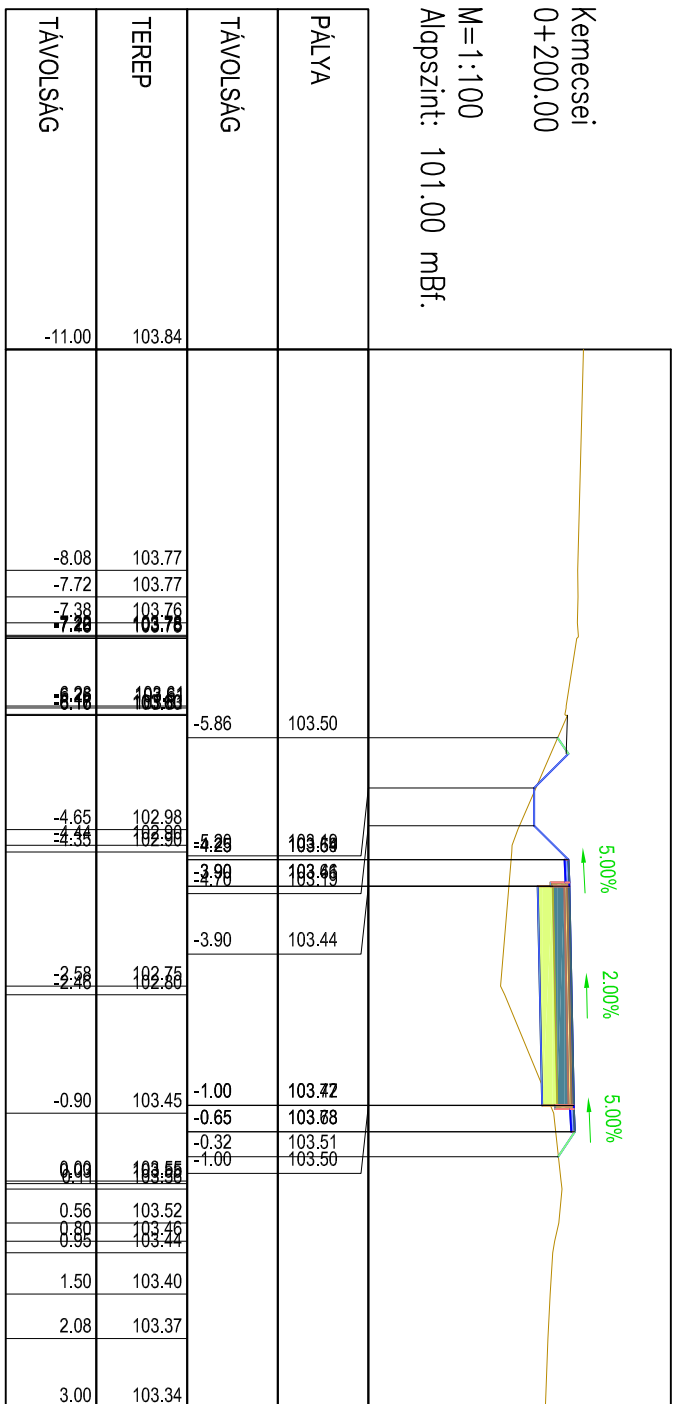

Kemecsei
0+250.00

M=1:100

Alapszint: 102.00 mBf.

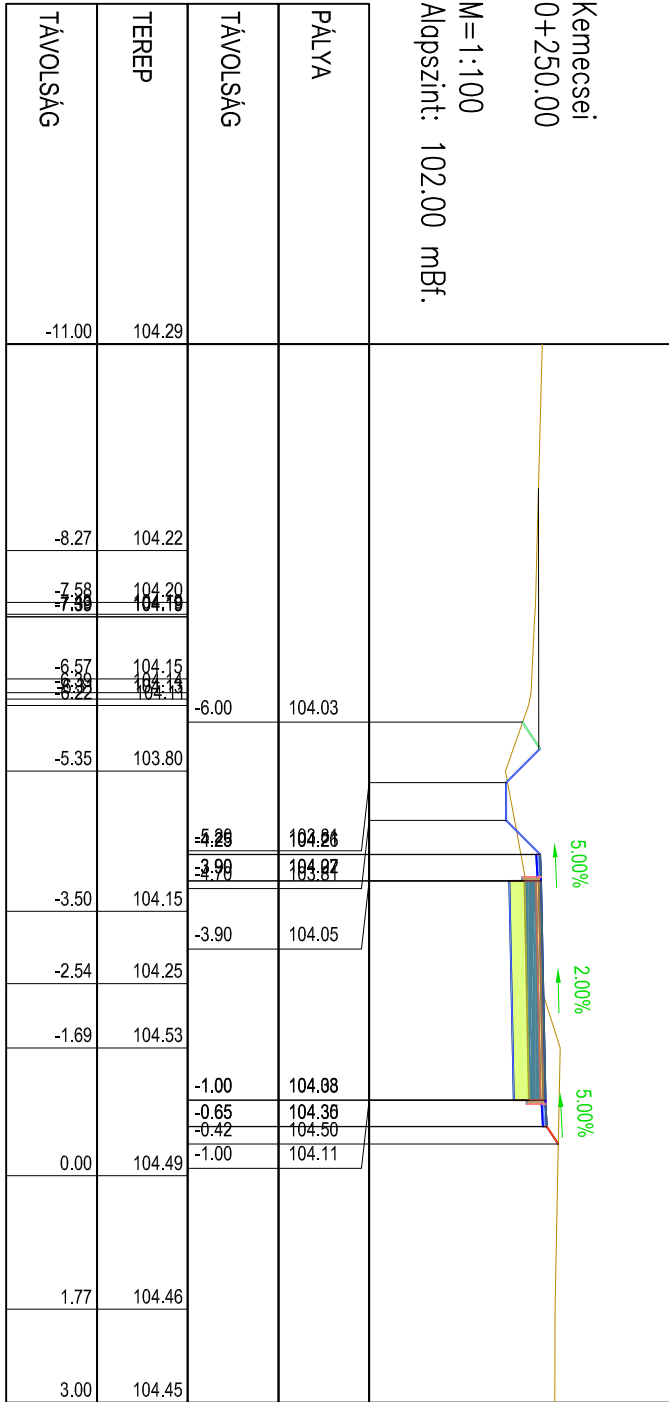

Kemecsei
0+300.00

M=1:100

Alapszint: 103.00 mBf.

TÁVOLSÁG	TEREP	TÁVOLSÁG	PÁLYA	TÁVOLSÁG	TEREP	TÁVOLSÁG	PÁLYA
-11.00	104.82						
-8.35	104.75						
-7.83	104.76						
-7.47	104.75						
-6.61	104.62						
-5.88	104.44	-5.98	104.48				
-4.96	104.45						
-4.31	104.49						
-3.54	104.77	-4.28	104.88				
-2.02	104.80	-3.98	104.77				
-1.79	104.80	-3.90	104.50				
-0.33	104.82	-1.00	104.38				
0.00	104.81	-0.65	104.39				
0.94	104.78	-1.00	104.56				
3.00	104.76						