

Megjegyzés: A ± 0,00 = 104,57 mBf az épület körüli járda szintje.

Jelmagyarázat:





Porotherm 38 N+F falazat



Vasbeton pillér



Rigips gipszkarton válaszfal

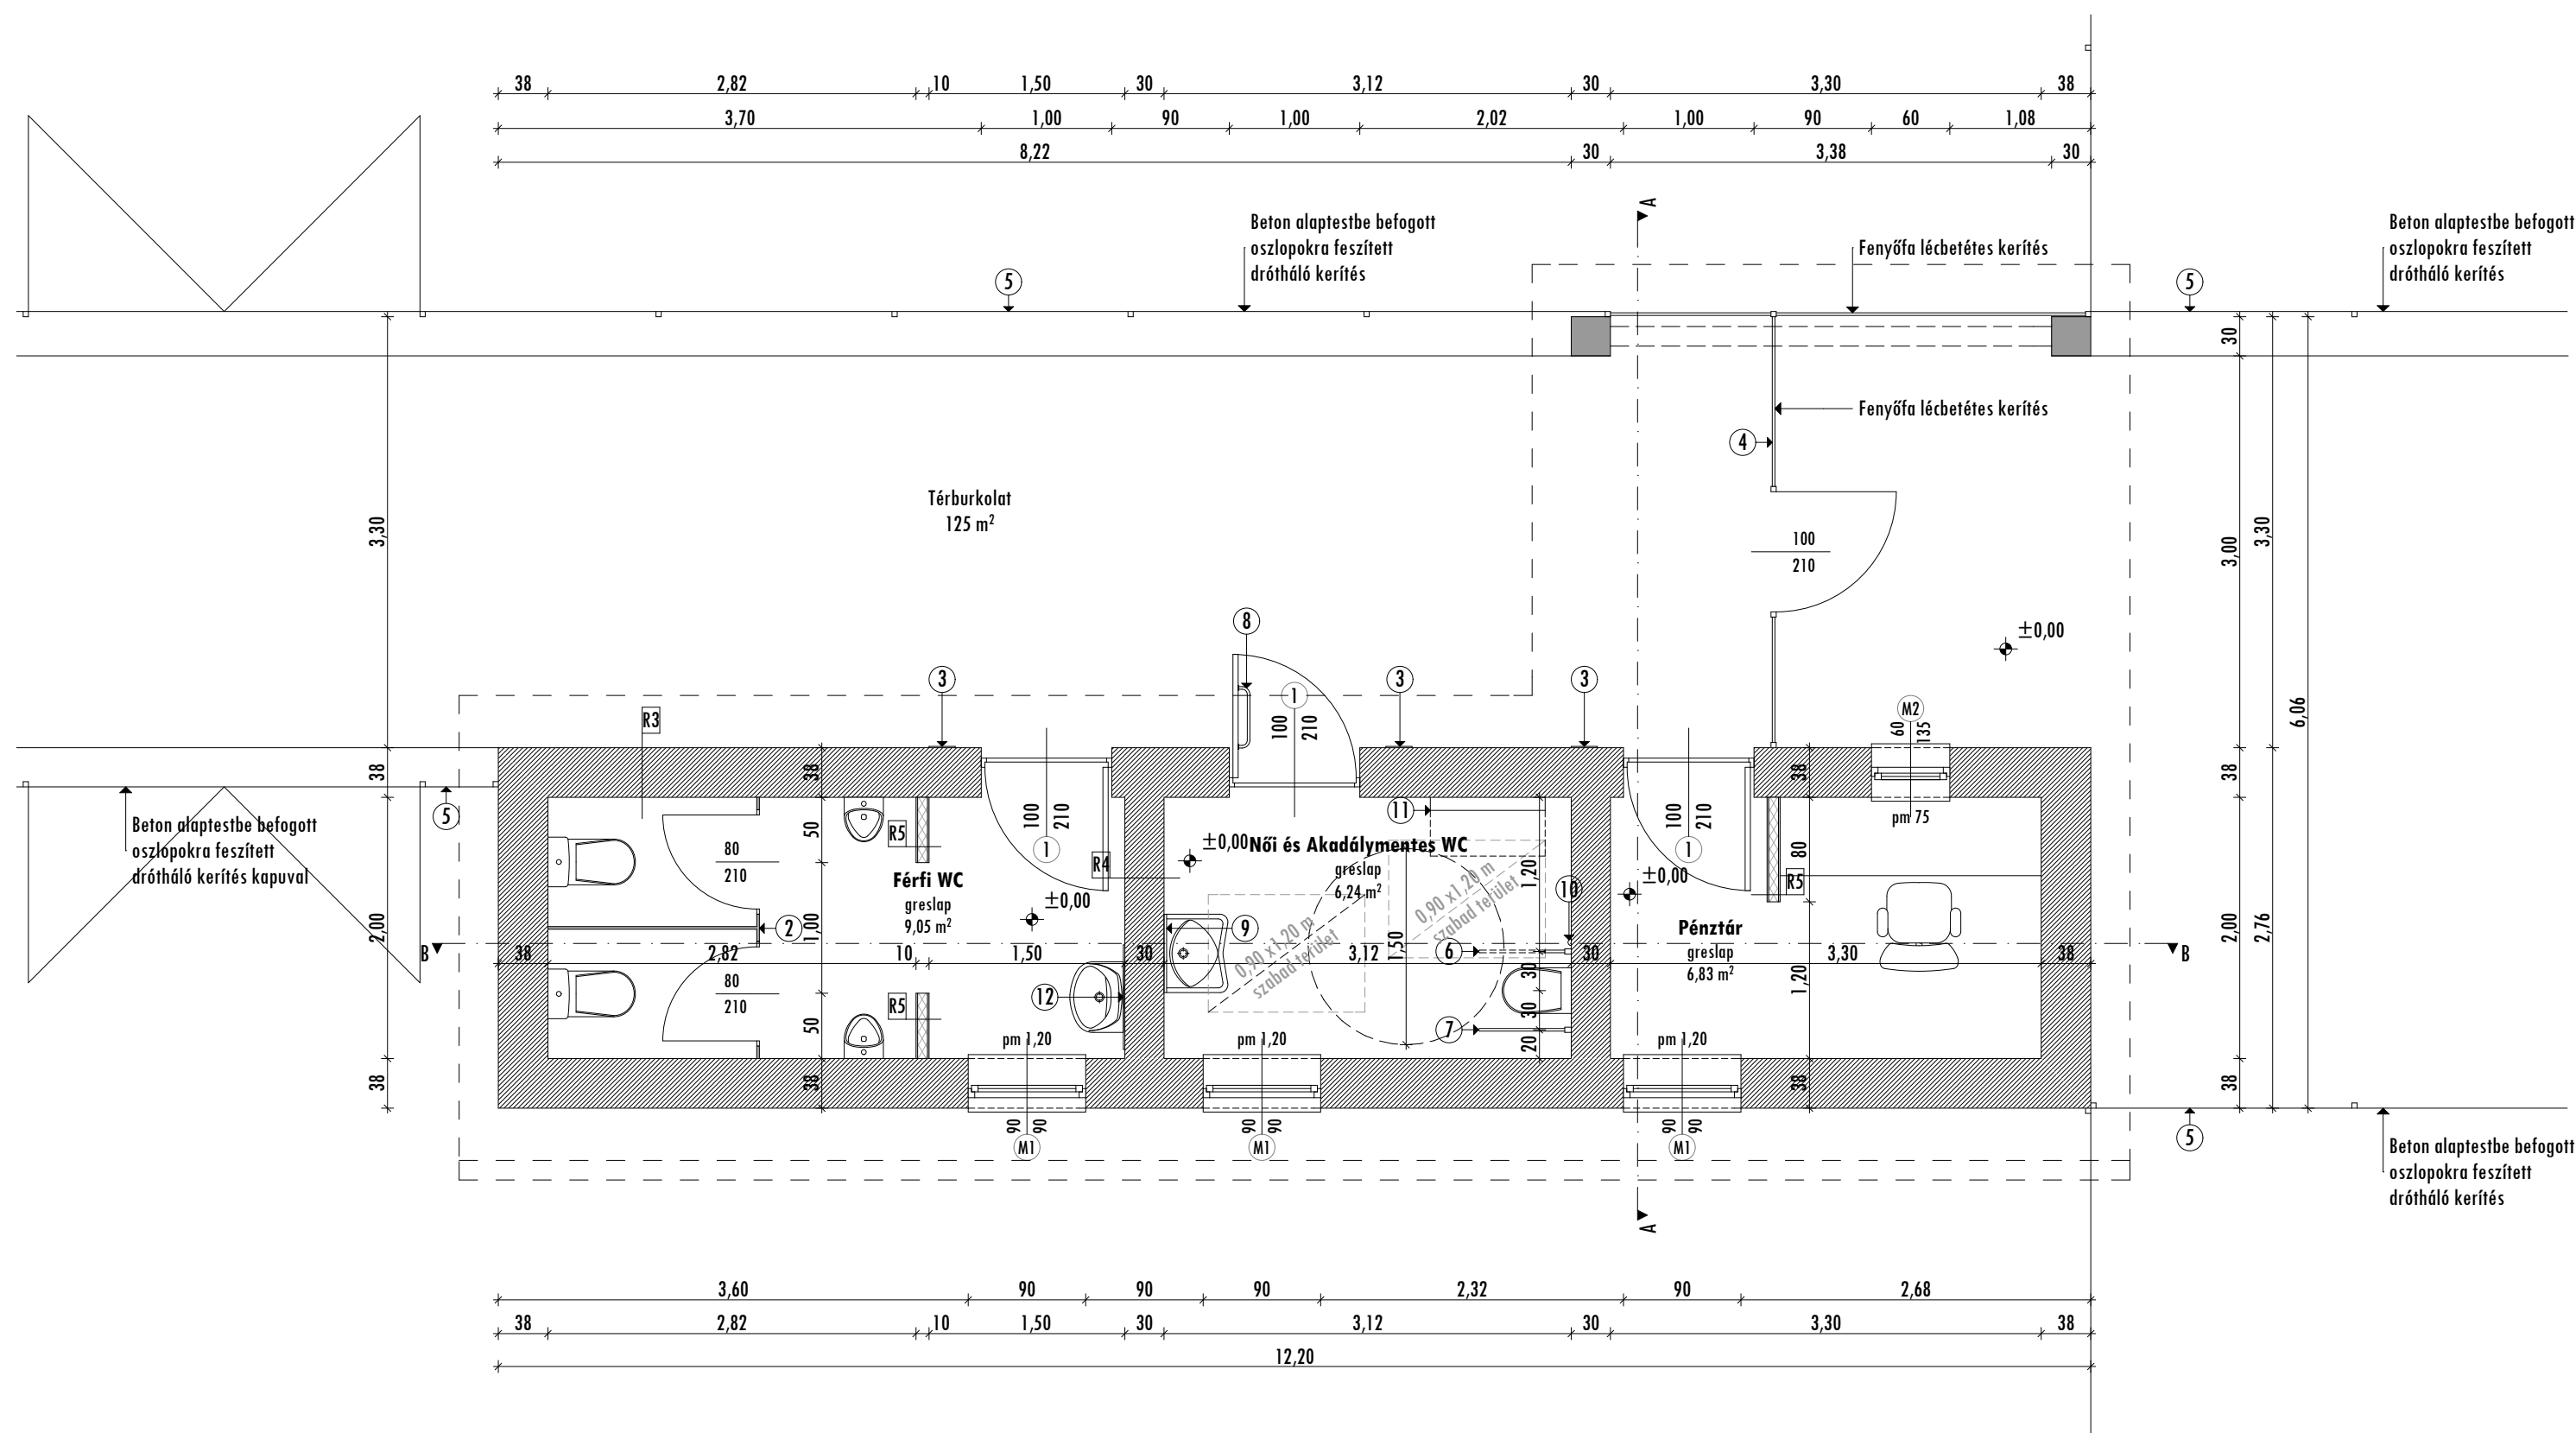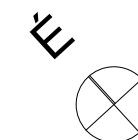

Társadalmi és környezeti szempontból fenntartható turizmusfejlesztés TOP-6.1.4-15 "Erdei sétány és ökológiai sétaút kialakítása Sóstófürdőn" projektben Új Pénztár és vizesblokk kialakítása

Építés helye:
Nyíregyháza, Sóstófürdő - Állatpark
- Kemecei út - Ózon panzió

Építtető:
Nyíregyháza Megyei Jogú Város Önkormányzat
4400 Nyíregyháza, Kossuth tér 1.

Építési kivitelezési tervdokumentáció

196/2017 KT

Tervezett állapot Alaprajz M = 1:50

Felelős építésztervező:

Generáltervező:

Gáva Attila
É/1-15-0041

Bíró Károly
15-0402, 15-20096

2017. augusztus hó

E-3