Megjegyzés: A ± 0,00 =104,57 mBf az épület körüli járda szintje.

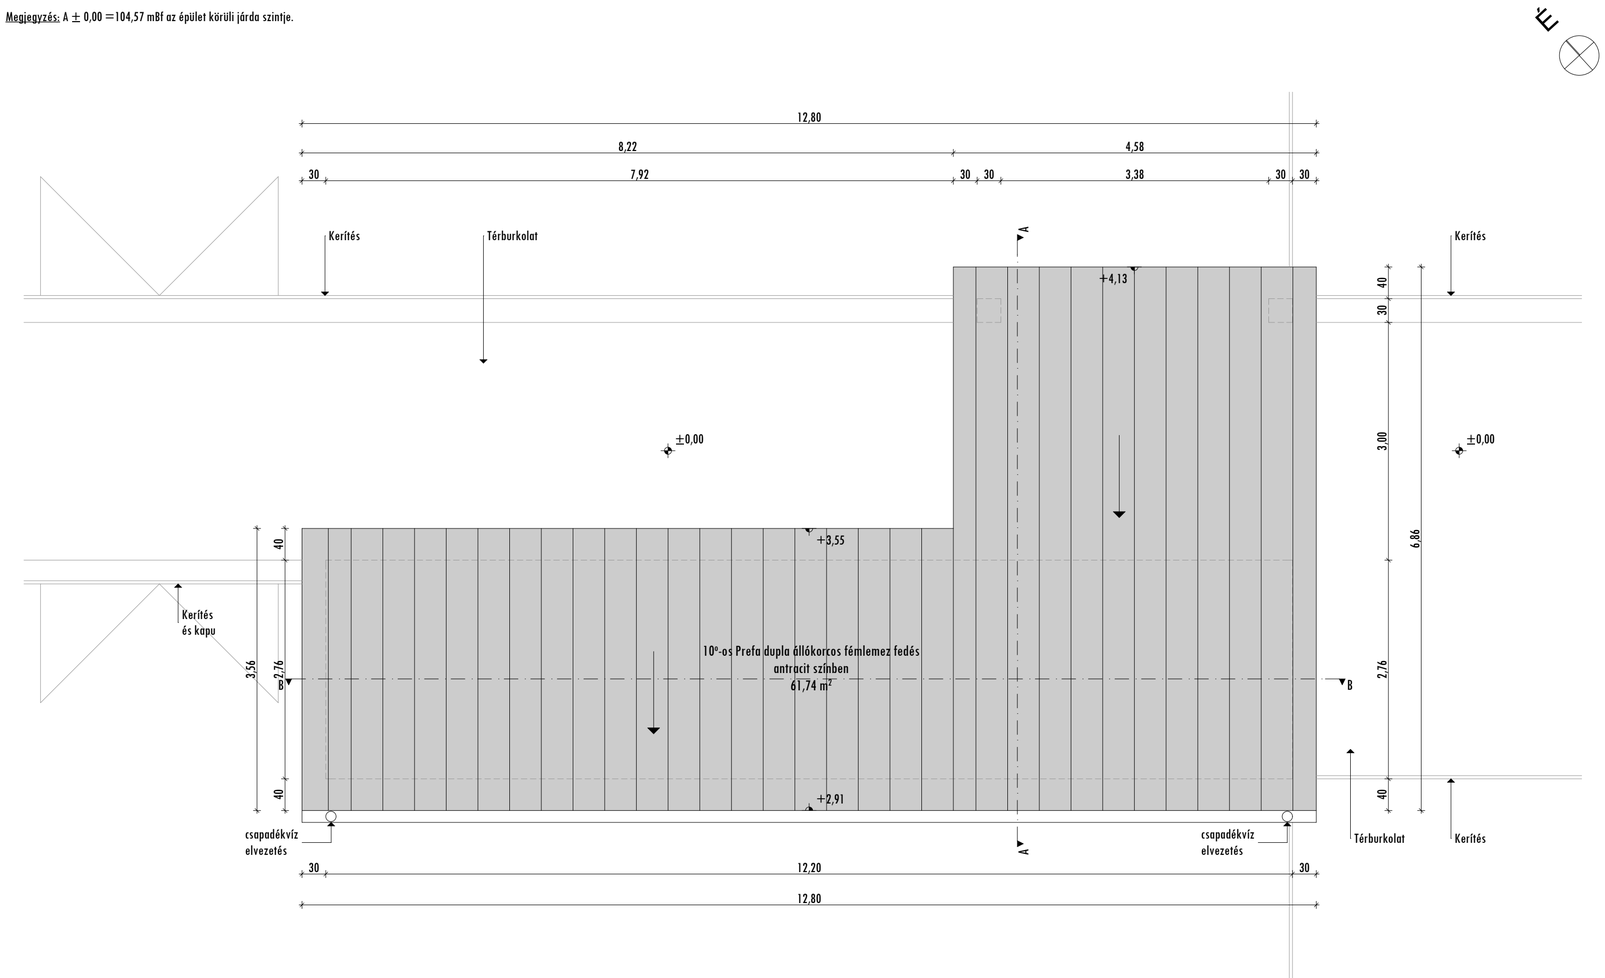



Gav-Art Stúdió Kft.
4400 Nyíregyháza,Szabadság tér12/a. I/10
T:42/402500;F:42/504885;M:30/9787264
E-mail: gavart@gavart.hu; www.gavart.hu
Kamarai nyilvántartási szám: C -15 -1084


**Társadalmi és környezeti szempontból fenntartható turizmusfejlesztés TOP-6.1.4-15 "Erdei sétány és ökológiai sétaút kialakítása Sóstófürdőn" projektben Új Pénztár és vizesblokk kialakítása**

Építés helye:
Nyíregyháza ,Sóstófürdő - Állatpark
- Kemecsei út - Ózon panzió

Építtető:
Nyíregyháza Megyei Jogú Város Önkormányzat
4400 Nyíregyháza, Kossuth tér 1.

**Építési kivitelezési tervdokumentáció**

196/2017 KT

**Tervezett állapot**
**Tetőalaprajz**
**M = 1:50**

Felelős építésztervező:
Gáva Attila
É/1-15-0041

Generáltervező:
Bíró Károly
15-0402, 15-20096

2017. augusztus hó

**E-4**


Ez a tervlap a tervező szellemi terméke és tulajdona, szerzői jog védi (szerzői jogról szóló 1999.évi LXXVI trv.). Kizárólagos jog fenntartva.
A tervlap bármilyen formában történő másolása, sokszorosítása, közreadása,közzététele csak a tervező írásbeli hozzájárulásával lehetséges!