


Megjegyzés: A ± 0,00 = 104,57 mBf az épület körüli járda szintje.

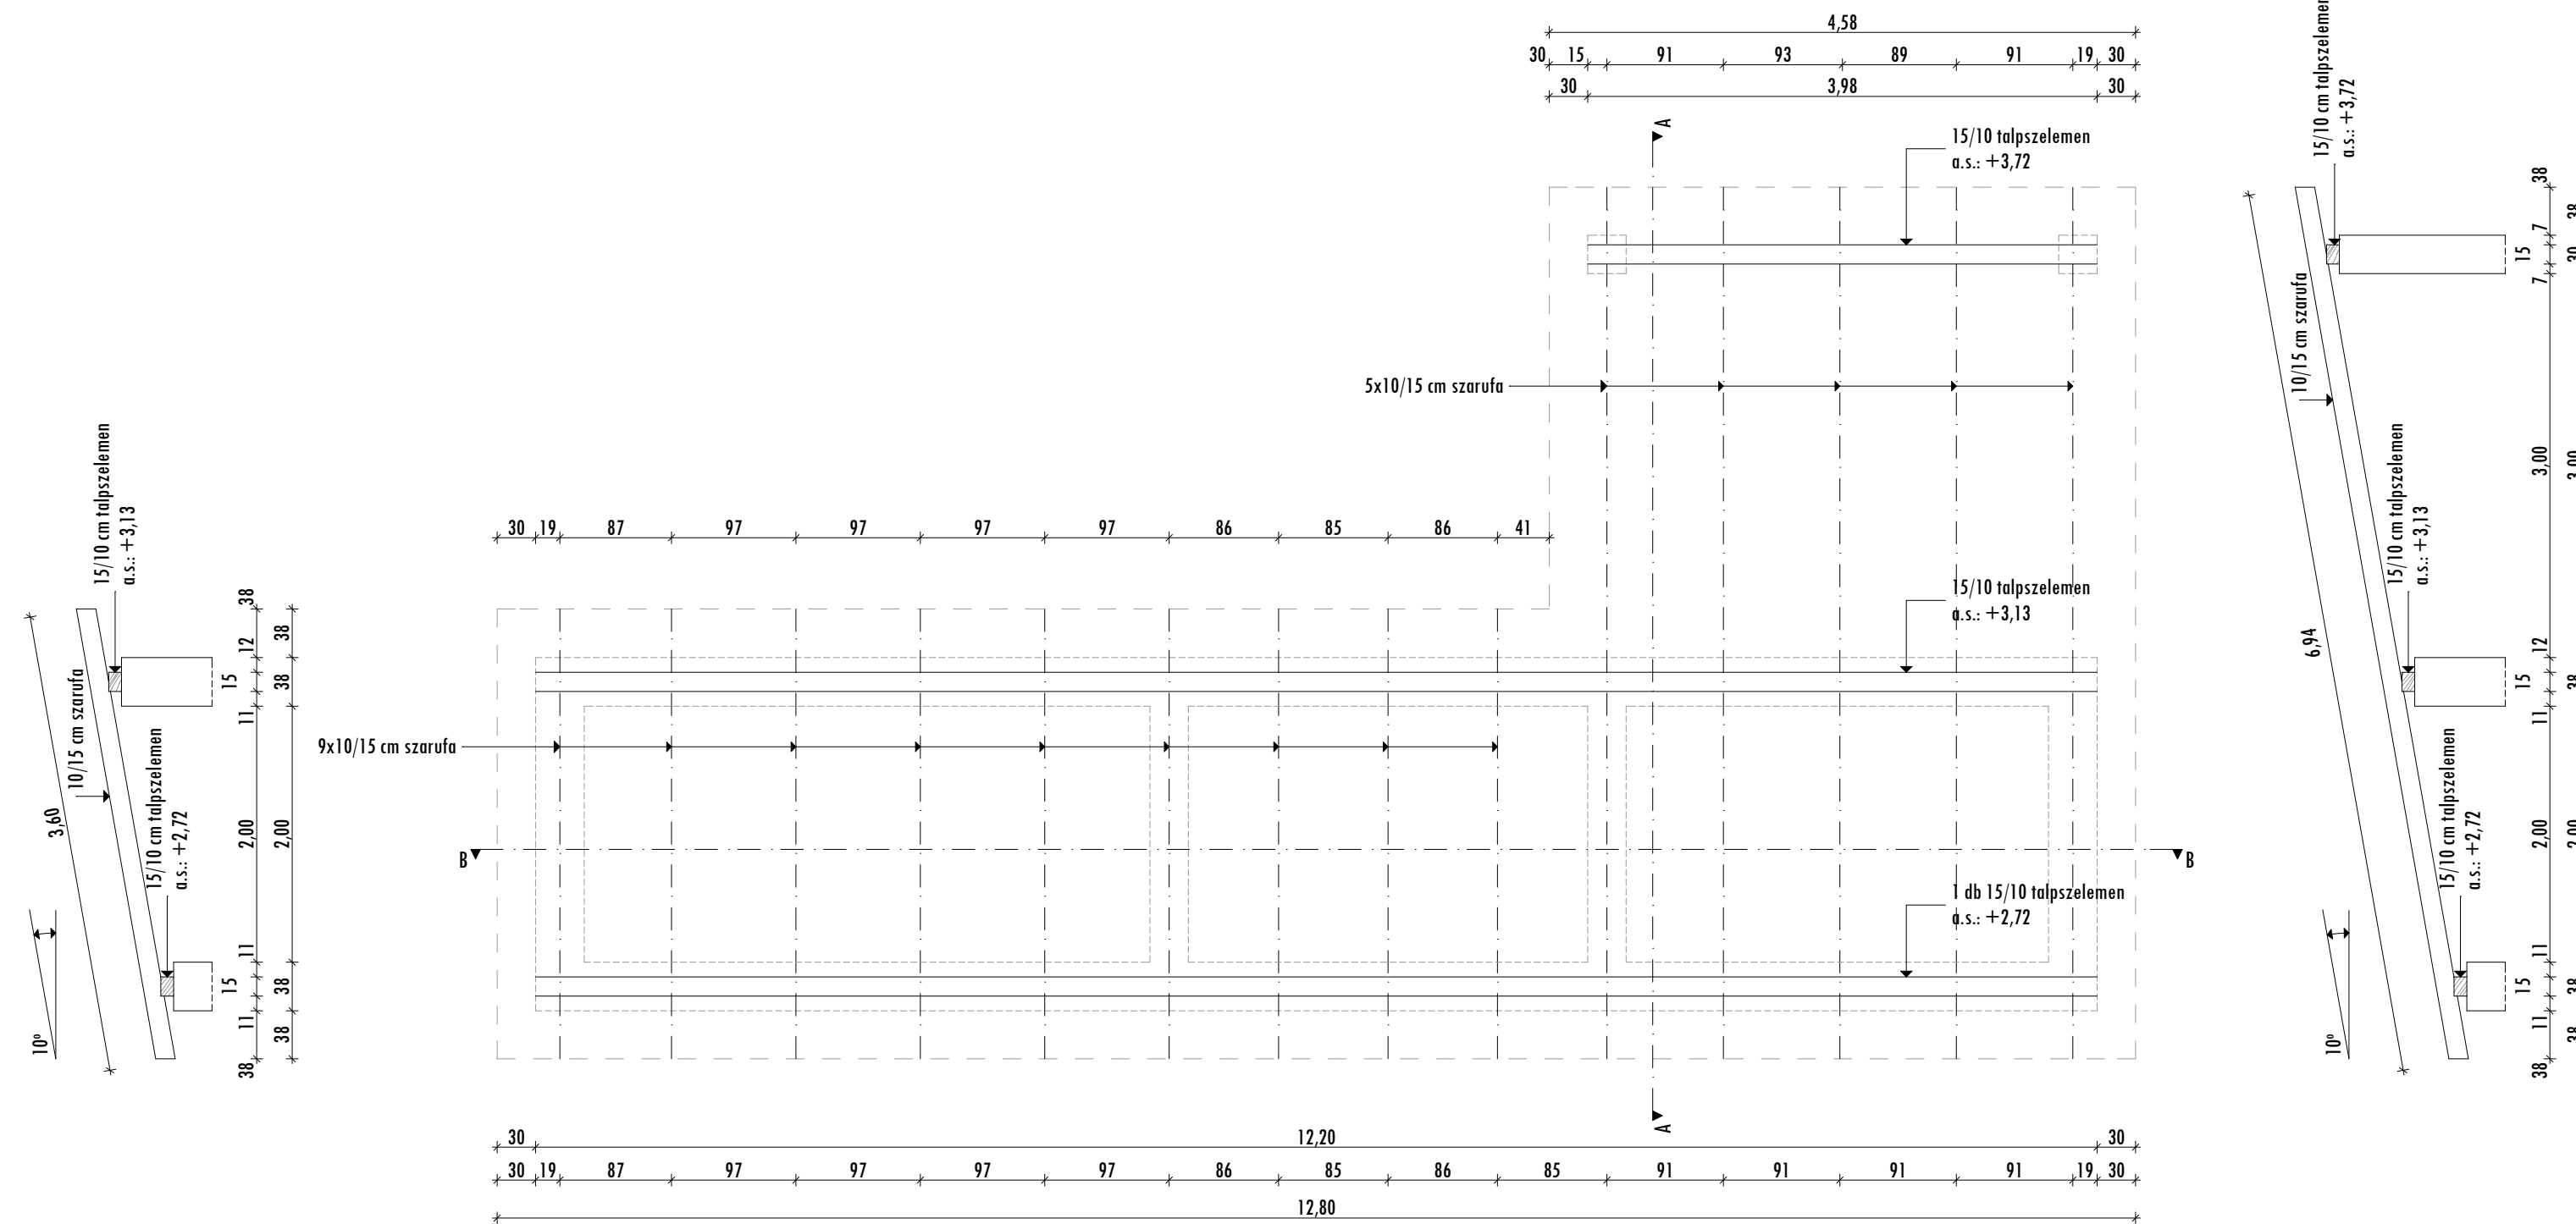

Társadalmi és környezeti szempontból fenntartható turizmusfejlesztés TOP-6.1.4-15 "Erdei sétány és ökológiai sétaút kialakítása Sóstófürdőn" projektben Új Pénztár és vizesblokk kialakítása

Építés helye:
 Nyíregyháza, Sóstófürdő - Állatpark
 - Kemecesei út - Ózon panzió

Építtető:
 Nyíregyháza Megyei Jogú Város Önkormányzat
 4400 Nyíregyháza, Kossuth tér 1.

Építési kivitelezési tervdokumentáció

196/2017 KT

Tervezett állapot Fedélszékterv M = 1:50

Felelős építésztervező: Generáltervező:

Gáva Attila
 É/1-15-0041

Bíró Károly
 15-0402, 15-20096

2017. augusztus hó

E-5