




Dél-nyugati homlokzat:

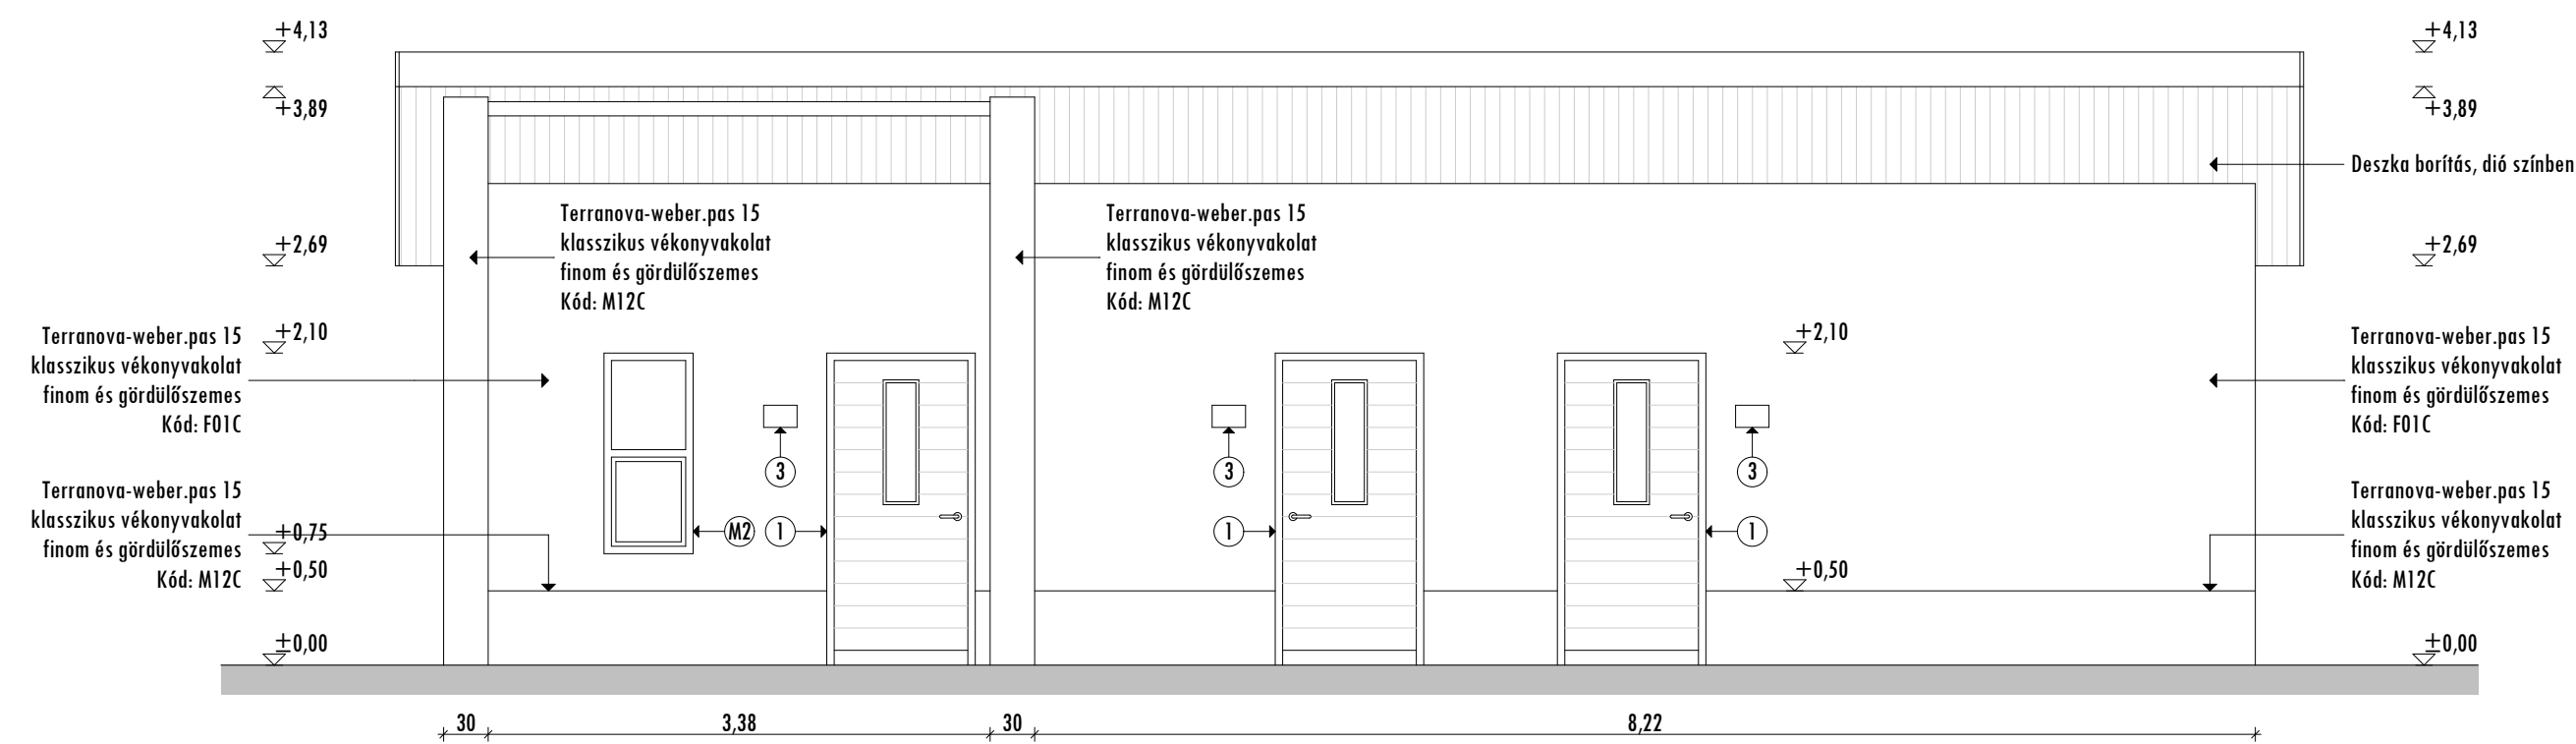


Észak-keleti homlokzat:

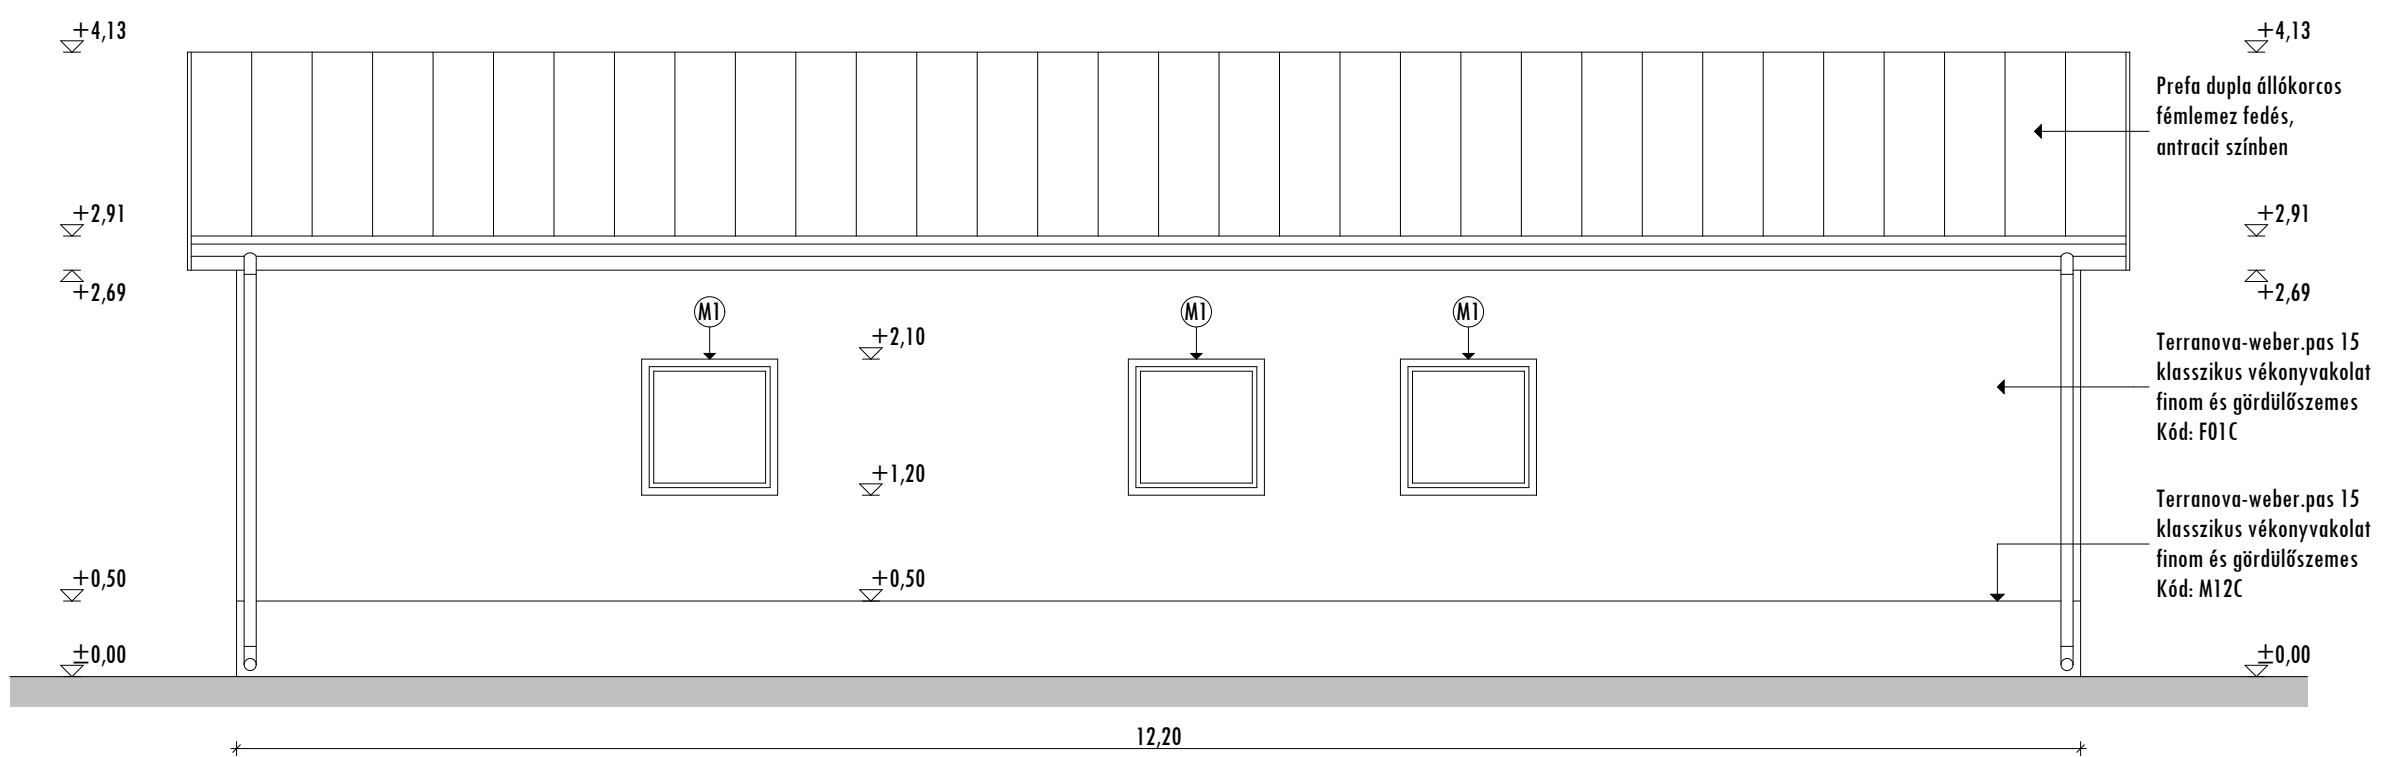

Észak-nyugati homlokzat:

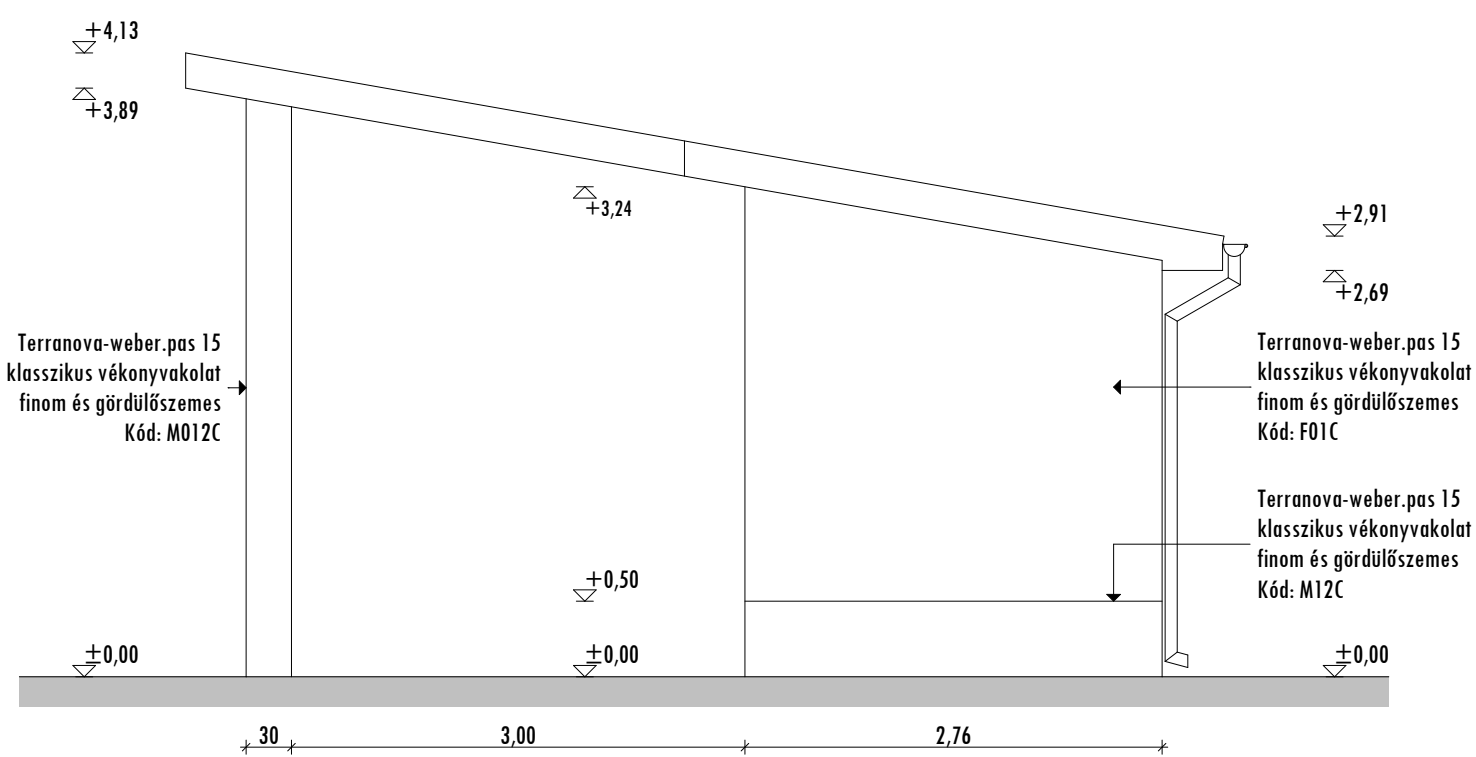

Dél-keleti homlokzat:

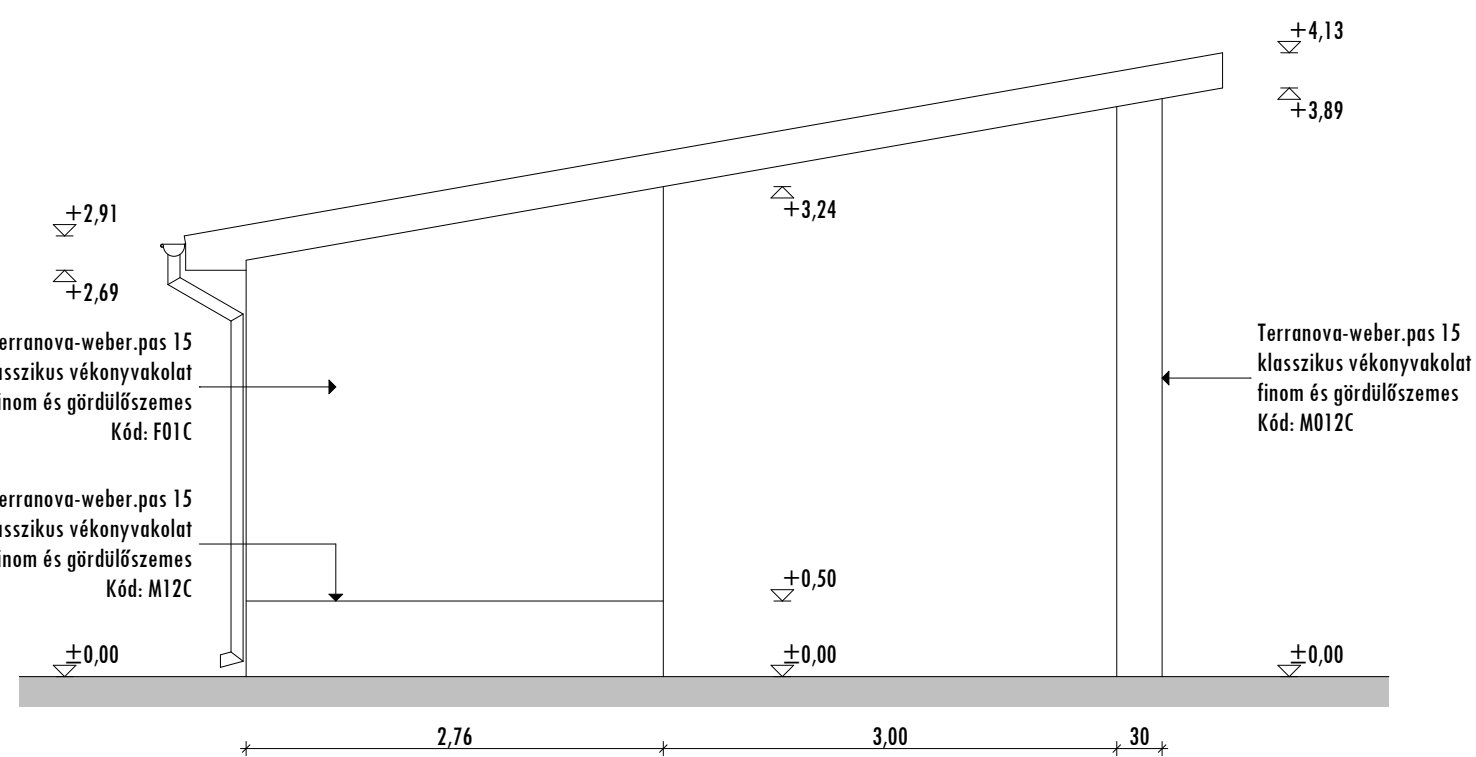

Társadalmi és környezeti szempontból fenntartható turizmusfejlesztés TOP-6.1.4-15 "Erdei sétány és ökológiai sétaút kialakítása Sóstófürdőn" projektben Új Pénztár és vizesblokk kialakítása

Építés helye:
Nyíregyháza ,Sóstófürdő - Állatpark
- Kemecei út - Ózon panzió

Építető:
Nyíregyháza Megyei Jogú Város Önkormányzat
4400 Nyíregyháza, Kossuth tér 1.

Építési kivitelezési tervdokumentáció
196/2017 KT

Tervezett állapot Homlokzatok
M = 1:50

Felelős építésztervező:


Gáva Attila
E/1-15-0041

Generáltervező:


Bíró Károly
15-0402, 15-20096

2017. augusztus hó

E-7