

001  
Pénztár  
6,83 m<sup>2</sup>

002  
Női és Akadémiai WC  
6,55 m<sup>2</sup>

003  
Férfi WC  
9,05 m<sup>2</sup>

**Megjegyzések:**

**VIZELLÁTÁS-CSATORNA:**

A rajzon nem feltüntetett csőméretek:

- Mosdó csatlakozás meleg- és hidegvíz vezeték: DN 20-PPR
- Tárolós vízmelegítő hidegvíz vezeték: DN 20-PPR
- WC és Vízelde hidegvíz vezeték: DN 20-PPR

A vizes berendezéseket tartályok elzáron keresztül kell bekötni a hálózatba!

A vízellátás csővezetékét szigetelni kell az alábbiak szerint:

- A fálhoronyba szerelt hideg-, meleg- és cirkulációs vezetékeket 6 mm vtg. párazáró hőszigeteléssel kell ellátni (pl.: NMC Strisor 6 mm vtg).
- A padlóban és szabadon szerelt hideg-, meleg- és cirkulációs vezetékeket 9 mm vastag hőszigeteléssel kell ellátni (pl.: NMC Sanflex 9mm vtg).

A szabadon szerelt vezetékek megfogására gumis bilincseket kell alkalmazni!


A csatorna vezetékek léjtése:

- DN50 méretét: 20mm/m
- DN110 méretét: 15 mm/m

**FŰTÉS-HŰTÉS:**

- A Pénztár helyiség fűtése és hűtése hőszivattyús klímaberendezéssel történik, mely kültéri egységet külső oldalfalon tartóval, beltéri egységet pedig belső oldalfalon tartókonzollal kell elhelyezni.
- A klímaberendezést vegyírtáza rezervezettel kell összekötni.
- A két vizesblokk helyiség fűtése elektronos padlófűtéssel történik. Az elektronos padlófűtést szabályozó termosztátot falba süllyeszve kell elhelyezni.
- A termosztárhoz tartozó padlóvezékelőt a helyiségek közepén jelzett területen, a padlóban kell elhelyezni.
- A 230 V-os csatlakozót a termosztát mellett oldalfalon helyezendő el.

**Jelmagyarázat:**

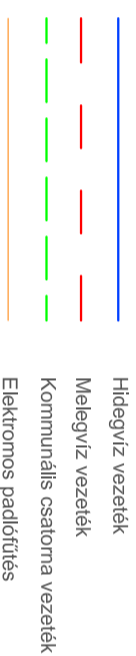

<p><b>Krepon Bt.</b></p> <p>Nyíregyháza Nyár u.11. 3/31 kreponbt@gmail.com tel: 06 20/215-3787</p>		<p>Építető: Szabolcs-Szatmár-Bereg Megyei Jogú Város Önkormányzata 4400 Nyíregyháza, Kossuth tér 1. sz.</p>			
<p>Simon Tibor Roland G-T-15-0572</p>		<p>Rajzoló: Simon Tibor Roland</p>	<p>Méretarány: 1:50</p>	<p>Dátum: 2017.05.hó</p>	<p>Rajzszám: Gcsfh-02</p>
<p>Új pénztár és vizesblokk kialakítása 4431 Nyíregyháza-Sóstófürdő, Kemecsei út Allatpark Hrsz.: 15010/2 Szennyvíz-Csatorna-Vízellátás és Fűtés-Hűtés függőleges csőterv Kiviteli terv</p>					