


| | |
|-----------------|---------|
| Vízvezeték jele | V-1-0-0 |
| Utca neve | |

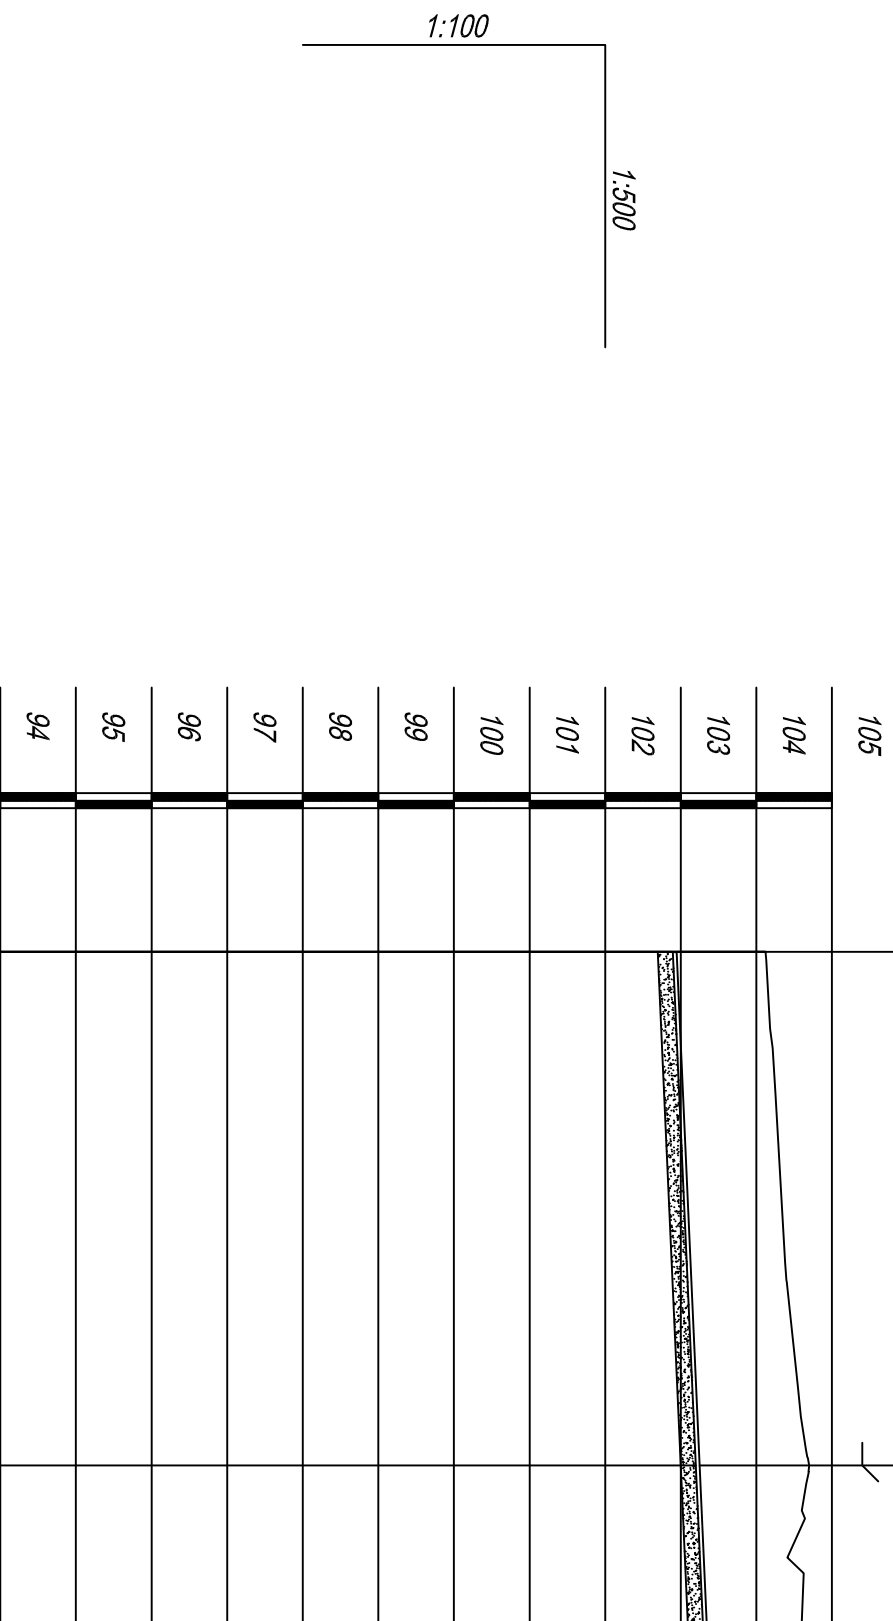

| | | | |
|----------------------|--------|--------|---------|
| Terepszint [m. B.f.] | 104.12 | 104.7 | 104.6 |
| Csőfőnek | 102.9 | 103.2 | 103.3 |
| Takarás [m] | 1.17 | 1.45 | 1.25 |
| Szelvény [m] | 0+000 | 0+034 | 0+045.4 |
| Lejtés [%] | | 8.9% | |
| Épül összesen | | 45.4 m | |

| | | | |
|--|--|--------------|------------------------------|
| BÍRÓ ÉS TÁRSA | | | |
| Tervező és Szolgáltató KFT | | | |
| 4400 Nyíregyháza, Szegfű út 73/A III/2. | | | |
| Tel./Fax: +36/42/421-310 Mobil : +36/30/445-1895 | | | |
| Megrendelő/Építkező: | Nyíregyháza Megyei Jogú Város Önkormányzata 4400 Nyíregyháza, Kossuth tér 1. | Méretarány: | M=1:500 |
| Építés helyszíne: | Nyíregyháza, Sóstófürdő - Allatpark - Kemecsei út - Ozon panzió | Dátum: | 2017.03. |
| Terv megnevezése: | Társadalmi és környezeti szempontból fenntartható Turizmusfejlesztés TOP-6.1.4-15 Erdői sétány és ökológiai sétaút kialakítása Sóstófürdőn | Tervejtípus: | Eng-Kiv |
| Tervrész megnevezése: | Új Pénztár és vizesblokk kialakítása Vizellátás - Részletes Hosszszelvény | Törzsszáma: | 7/2017 |
| Ez a terv szerzői jogi védelemben részesül. | | | |
| Cégvezető, Felelős tervező: | Bíró Károly Kam.sz.:15-0402, 15-20096 | Tervező: | Bíró Tamás Károly tervező |
| Adminisztráció: | | Rajzméret: | |
| Rajzszáma: | | Rajzszáma: | H-1 |