


Csatorna jele	Sz-1-0-0
Utca neve	-

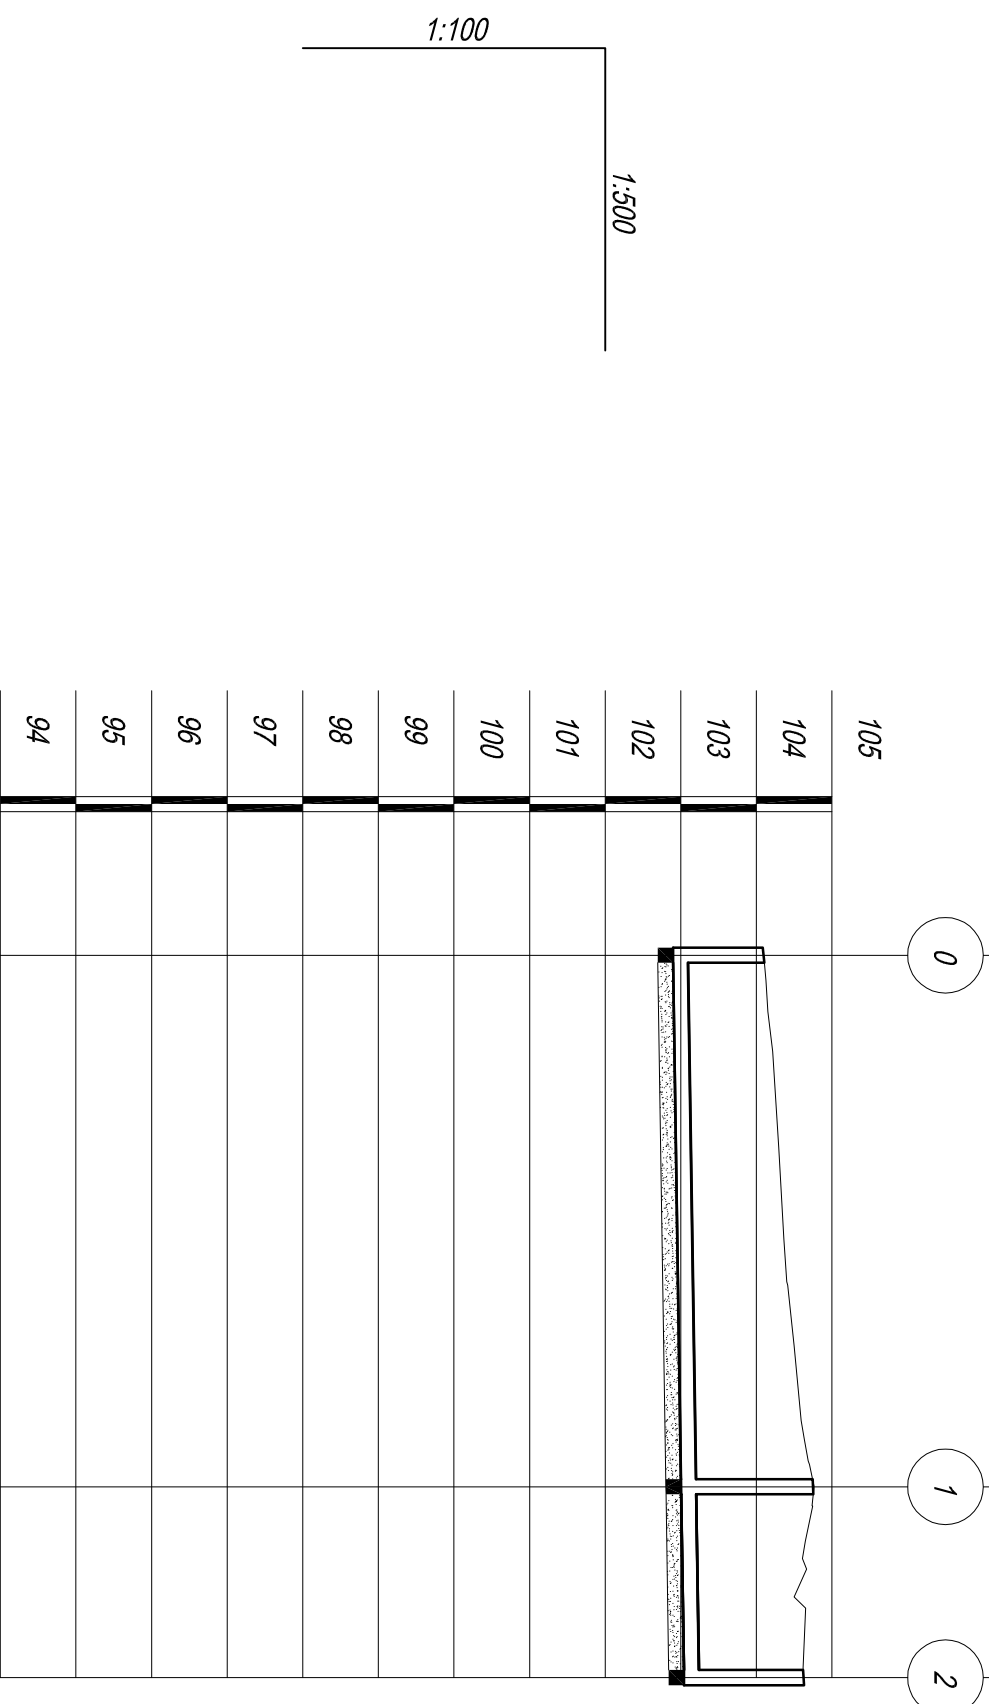

Hidraulikai adatok		DN194 I=3‰ Q <sub>tel</sub> =21.5l/s v <sub>tel</sub> =0.7m/s	
Terepszint [m.B.f.]	104.1	104.76	104.62
Hossz	Egyes [m]	0	12.62
	Folytatódagos [m]	0	47.78
Fedlappszint [m.B.f.]	104.1	104.76	104.62
Folyásfenék [m.B.f.]	102.9	103.01	103.04
Takarás [m]	1	1.56	1.38
Fektetési mélység [m]	1.2	1.76	1.58
Szelvény [m]	0+000	0+035.2	0+047.8
Épül összesen	47.78 m DN200 PVC-U SN4 szennyvízcsatorna		

<b>BÍRÓ ÉS TÁRSA</b>			
Tervező és Szolgáltató KFT			
4400 Nyíregyháza, Szegfű út 73/A III/2.			
Tel./Fax: +36/42/421-310 Mobil : +36/30/445-1895			
Megrendelő/Építető:	Nyíregyháza Megyei Jogi Város Önkormányzata	Méretarány:	M=1:500
Építés helyszíne:	4400 Nyíregyháza, Kossuth tér 1.	Dátum:	2017.03.
Terv megnevezése:	Nyíregyháza, Sóstófürdő - Allatpark - Kemecsei út - Ozon panzió	Tervrajz:	Eng-Kiv
Terv rész megnevezése:	Társadalmi és környezeti szempontból fenntartható Turizmusfejlesztés TOP-6.1.4-15 Erdei sétány és ökológiai sétaút kialakítása Sóstófürdőn Új Pénztár és vízeshokk kialakítása Szennyvízcsatornázás - Részletes Hossz-szelvény	Törzsszám:	7/2017
Cégvezető, Felelős tervező:	Bíró Károly	Tervező:	Bíró Tamás Károly
Adminisztráció:		Rajzméret:	H-2
Kam.sz.:15-0402, 15-20096			