

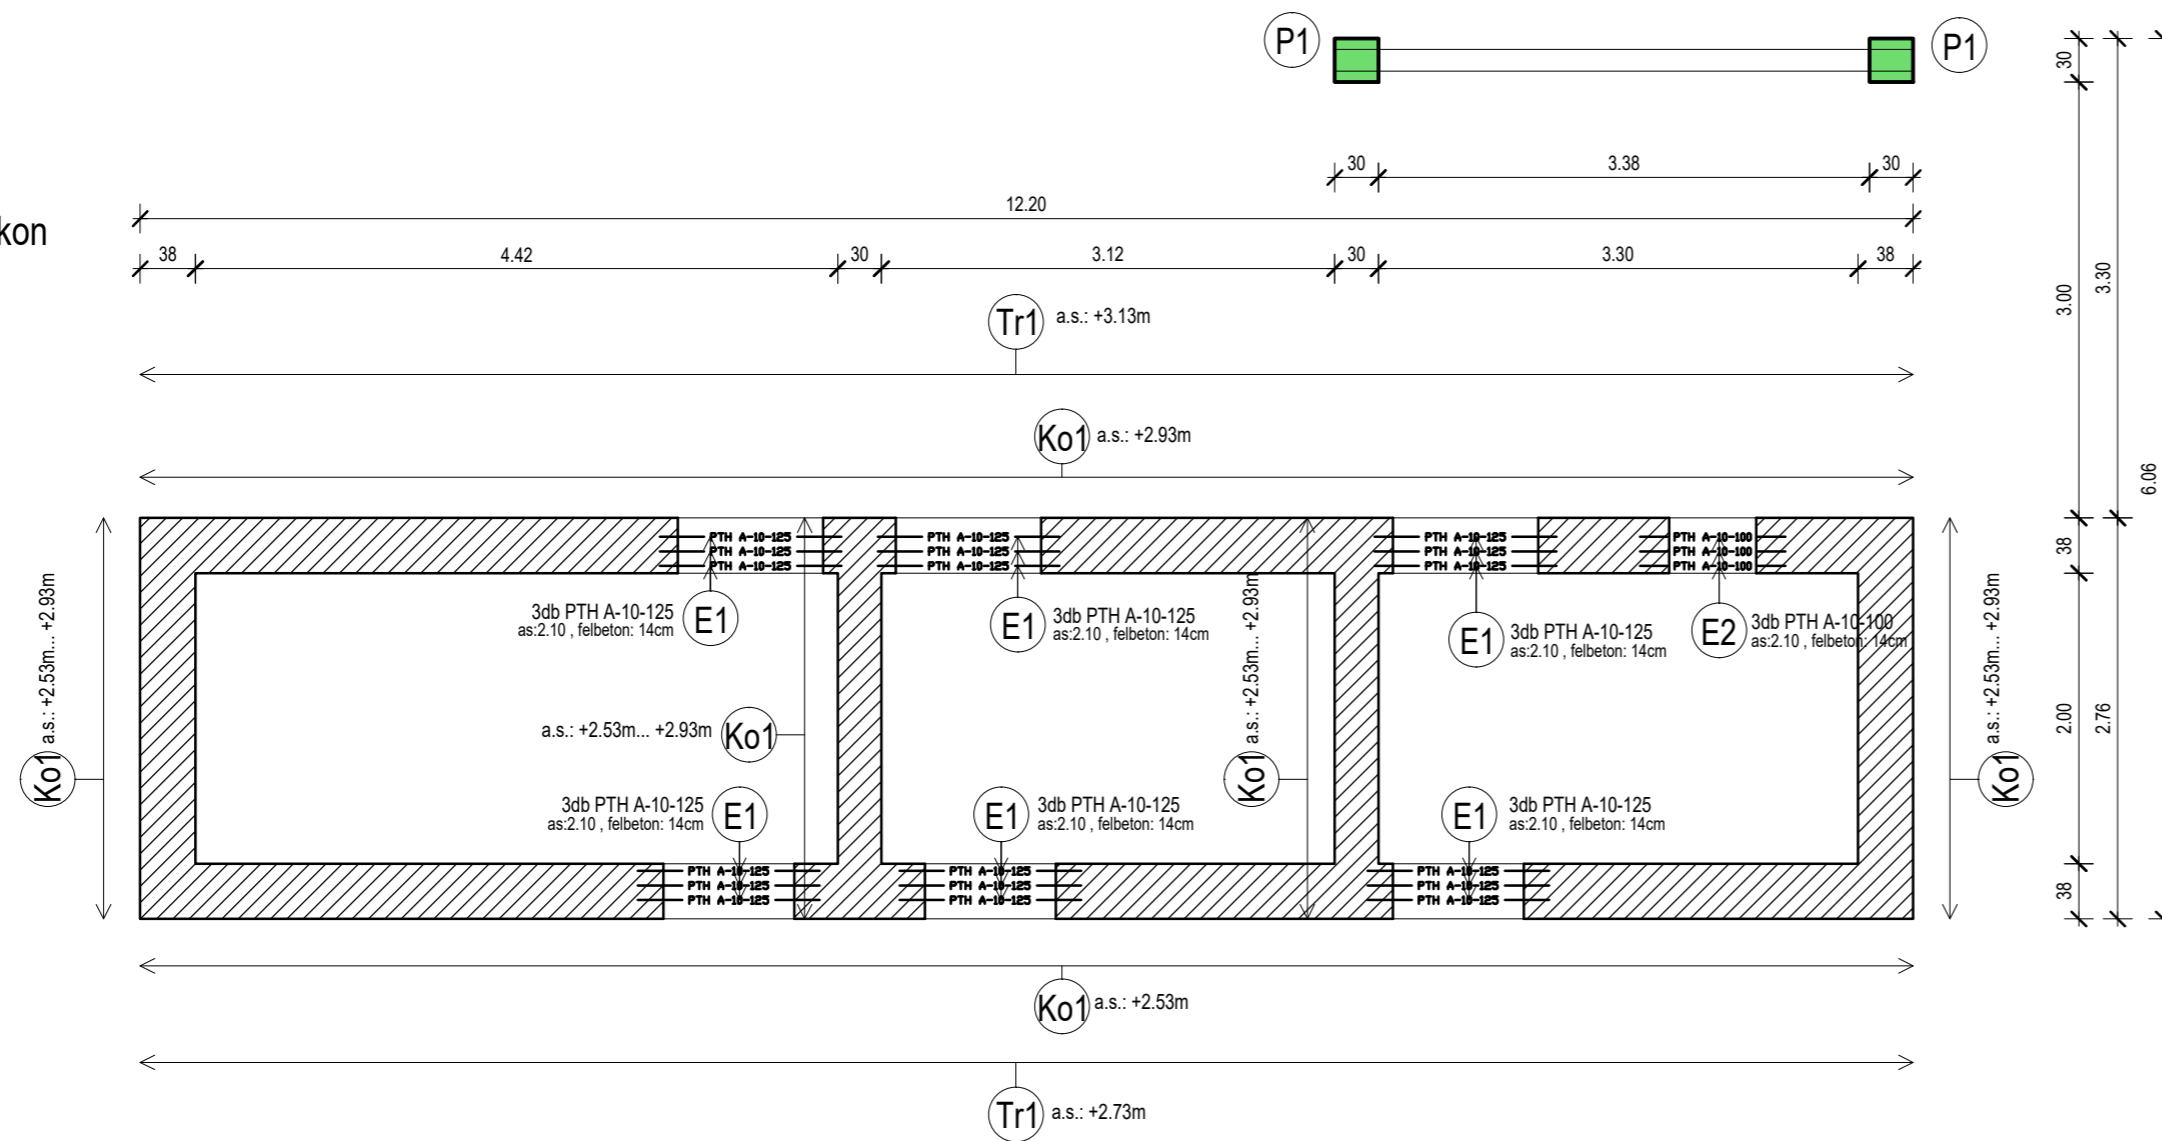


Vasvezetés a sarkon

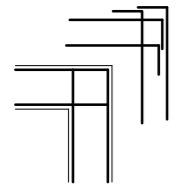

P1 pillér
Hossz: 3.90 m
Készül: 2 db

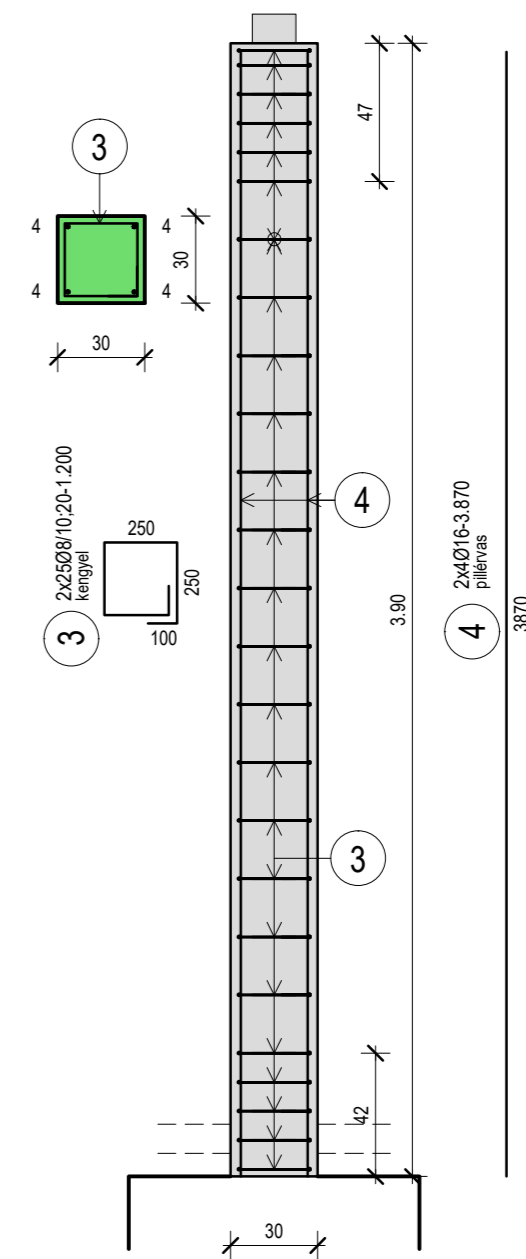


ELŐREGYÁRTOTT ELEMÉK

Pos	Megnevezés	db	V.Hossz [m]	Tömeg [kg/db]	Tömeg [kg/pos]	Megjegyzés
E1	PTH A-10-125	18	1.25	17.50	315	
E2	PTH A-10-100	3	1.00	14.00	42	
összesen:		0			0.357 to	

ÁTMÉRŐ-TÖMEG ÖSSZESÍTÉS

Jel	db	Ø [mm]	Hossz [m]	Ø8	Ø12	Ø16
1	179	8	1.00	179.00		
2	1	12	156.00		156.00	
3	50	8	1.20	60.00		
4	8	16	3.87			30.96
összhossz / Ø [m]				239.00	156.00	30.96
Fm. tömeg / Ø [kg/m]				0.395	0.888	1.580
össztömeg / Ø [kg]				94.41	138.53	48.92
össztömeg [kg]						281.85


LESZABÁSI RAJZOK

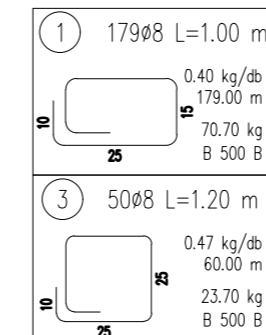


Anyagminőségek:
Vasbeton: C20/25-XC1-16/F3
Betonacél: B500B
Betonfedés: 25mm

Szigetelési csomópontok az építész kiviteli szakági tervek szerint!
Méretek a helyszínen ellenőrizni kell!
A gépészeti, elektromos áttörések helye, mérete csak a tartószerkezet tervezővel történt egyeztetést követően a szakági tervek szerint!


Vasvezetés a sarkon

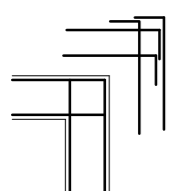


Ko1 koszorú
Hossz: 35.44 m

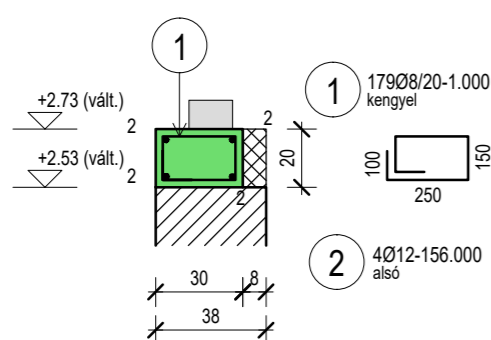

Tr1 talpszelemen rögzítés
Hossz: 24.40 m

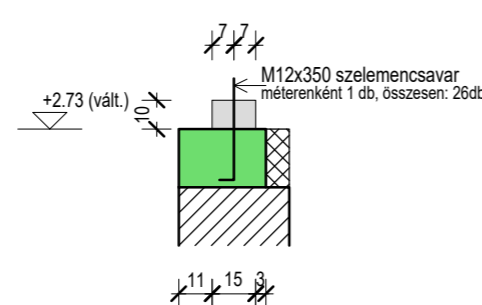

Tr2 talpszelemen rögzítés
P1 pillér tetején
Készül: 2 db

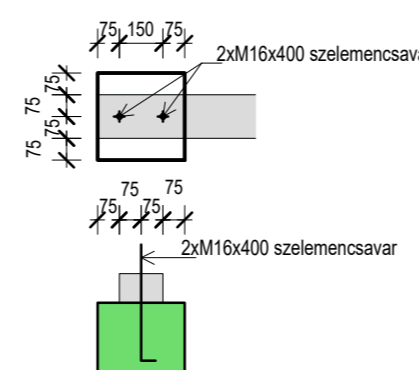

Megjegyzés:	Módosítás:
<p>Építési tevékenységek, tartószerkezet tervezés</p> <p>Kereskedelmi és Szolgáltató Kft. 4531 Nyírpazony, Kabalási út 54. nyilvántartási szám: C-15-000113 tel.: 36.20.928.7799, email: info@bemp.hu</p>	<p>Munka megnevezése: TOP-6.1.4-15 projektben Új pénztár és vizesblokk épület kialakítása Nyíregyháza, Sóstófürdő - Állatpark - Kemecsei út - Ózon Panzió</p> <p>Megrendelő: Nyíregyháza M. J. V. Önkormányzat 4400 Nyíregyháza, Kossuth tér 1.</p> <p>Lépték: 1:50, 1:25</p> <p>Rajz megnevezése: Földszint feletti födém zsaluzási terve</p> <p>Tervfajta: Kiviteli terv</p> <p>Rajzszám: S-2.0</p> <p>Felelős tervező: Kákos István Építőmérnök Nyilvántartási szám: 11715-0882</p> <p>Szerkesztő: Bemp Kft. Nyilvántartási szám: C-15-000113</p> <p>Varga Zoltán Építőmérnök</p> <p>Dátum: 2017. június</p>