LIFTAKNA SÜLLYESZTÉK TERVE

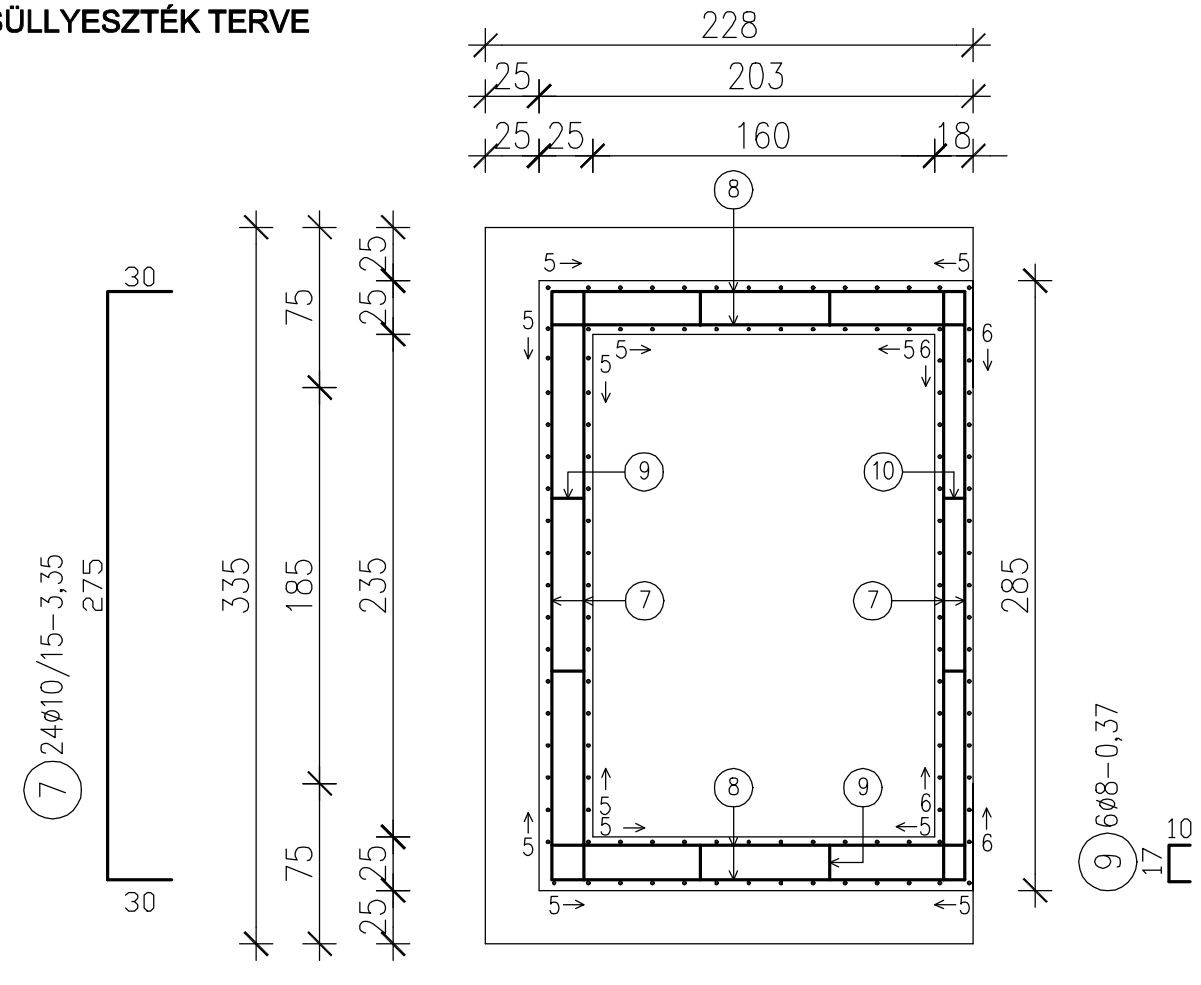

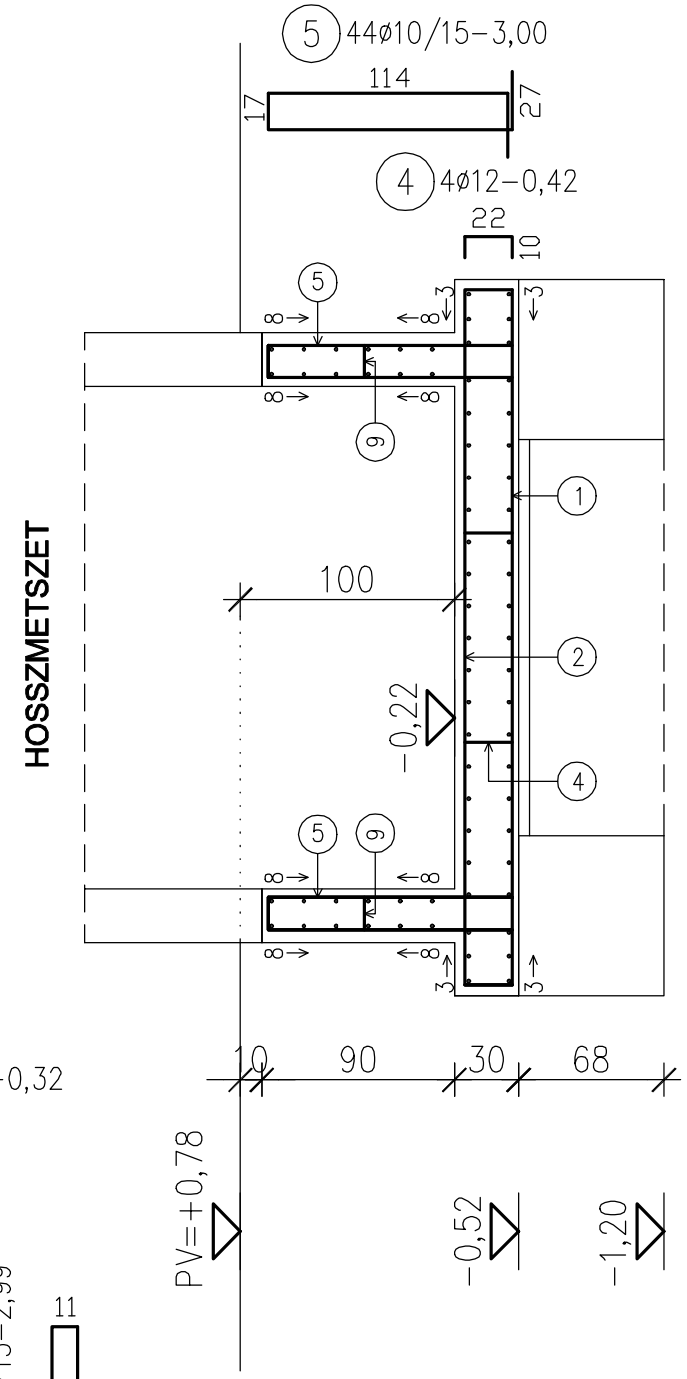

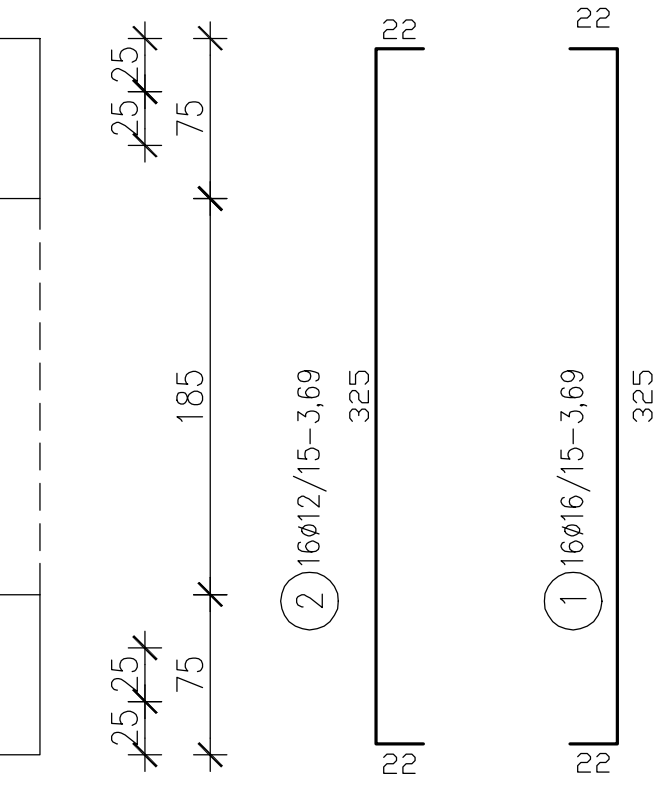

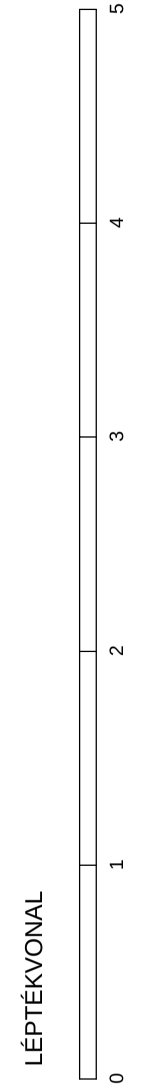

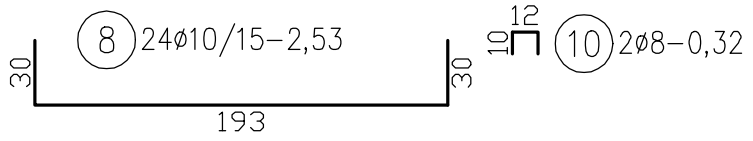

KERESZTMETSZET

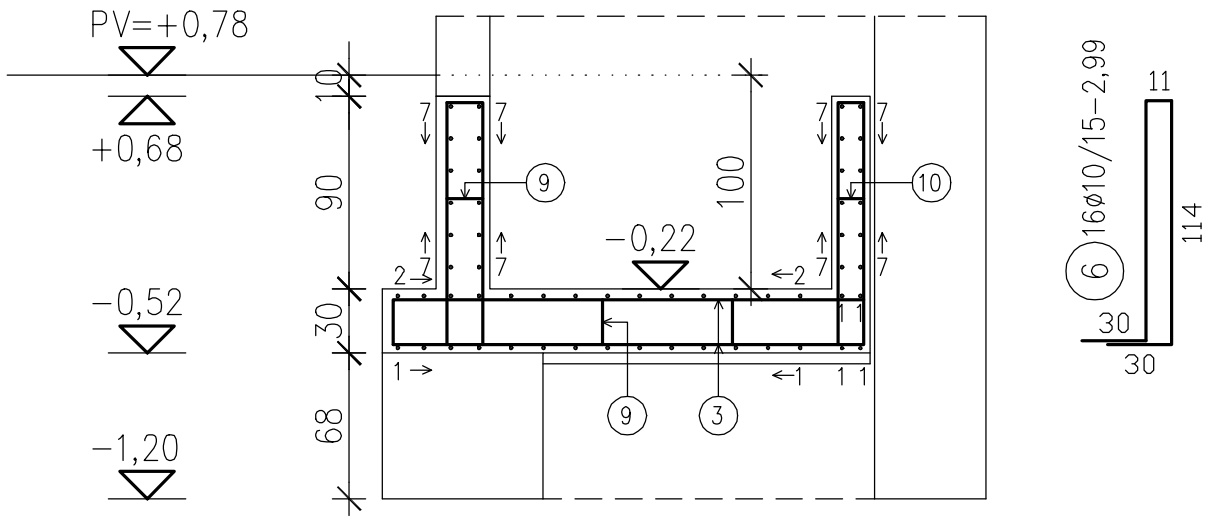

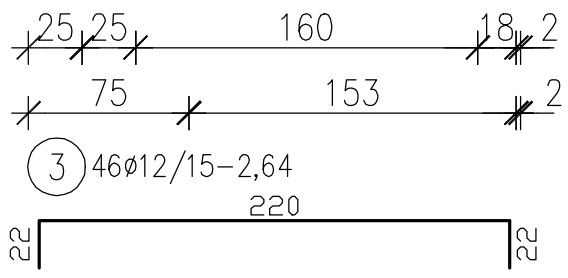

ANYAGMINŐSÉGEK:

BETON: C25/30-XC2-24/F2
BETONACÉL: B500B
CSATLAKOZÓ TERV: S-3

VASBETON ÁTHIDALÓK TERVE

KÉSZÜL: 2DB 2x2,03fm

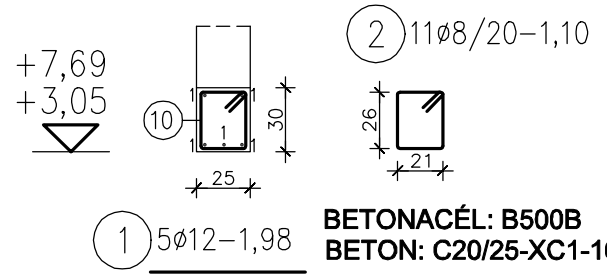

BETONACÉL: B500B
BETON: C20/25-XC1-16/F2

GERE-TERV KFT. MMK: C-15-000040 4400. Nyíregyháza Család u. 45. 3/11. Tel./Fax.: 36/42/450-805, +36-20-9-35-66-96 Email: gereterv@szabolcsktv.hu	DÁTUM: 2016.07.
ÉPÍTTŐ:NYÍREGYHÁZA MEGYEI JOGÚ VÁROS ÖNKORMÁNYZATA 4400 NYÍREGYHÁZA KOSSUTH TÉR 1.	MÉRETARÁNY 1:35
EPÍTÉS HELYE: 4400 NYÍREGYHÁZA SZENT ISTVÁN UTCA 14. HRSZ:22	TERVFAJTA : KIVITELI
TERV MEGNEVEZÉSE: VÁROSI RENDELŐ INTÉZET BELSŐ FELÚJÍTÁSA ÉS AKADÁLYMENTESÍTÉSE LIFTAKNA VABETON TERVE	ALÁÍRÁS:
TERVEZŐ: GERE JÓZSEF OKL.ÉPÍTŐMÉRNÖK T-T 15-0236	RAJZSZÁM: S-5
ÉPÍTÉSZ TERVEZŐ: REZSŐFI ÁGNES ÉPÍTÉSZMÉRNÖK E-1 15-0102	
Ezen terv a szerzői jog szerint védelemben részesül .	