

4.emelet

3.emelet



2.emelet

1.emelet

Földszint

42 db végpont

230 V minden végpontnál.
A TV végpontok szerelési magassága a belsőépítészeti és villamos tervben is szerepel.

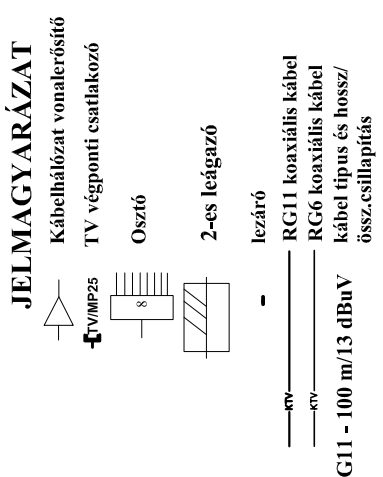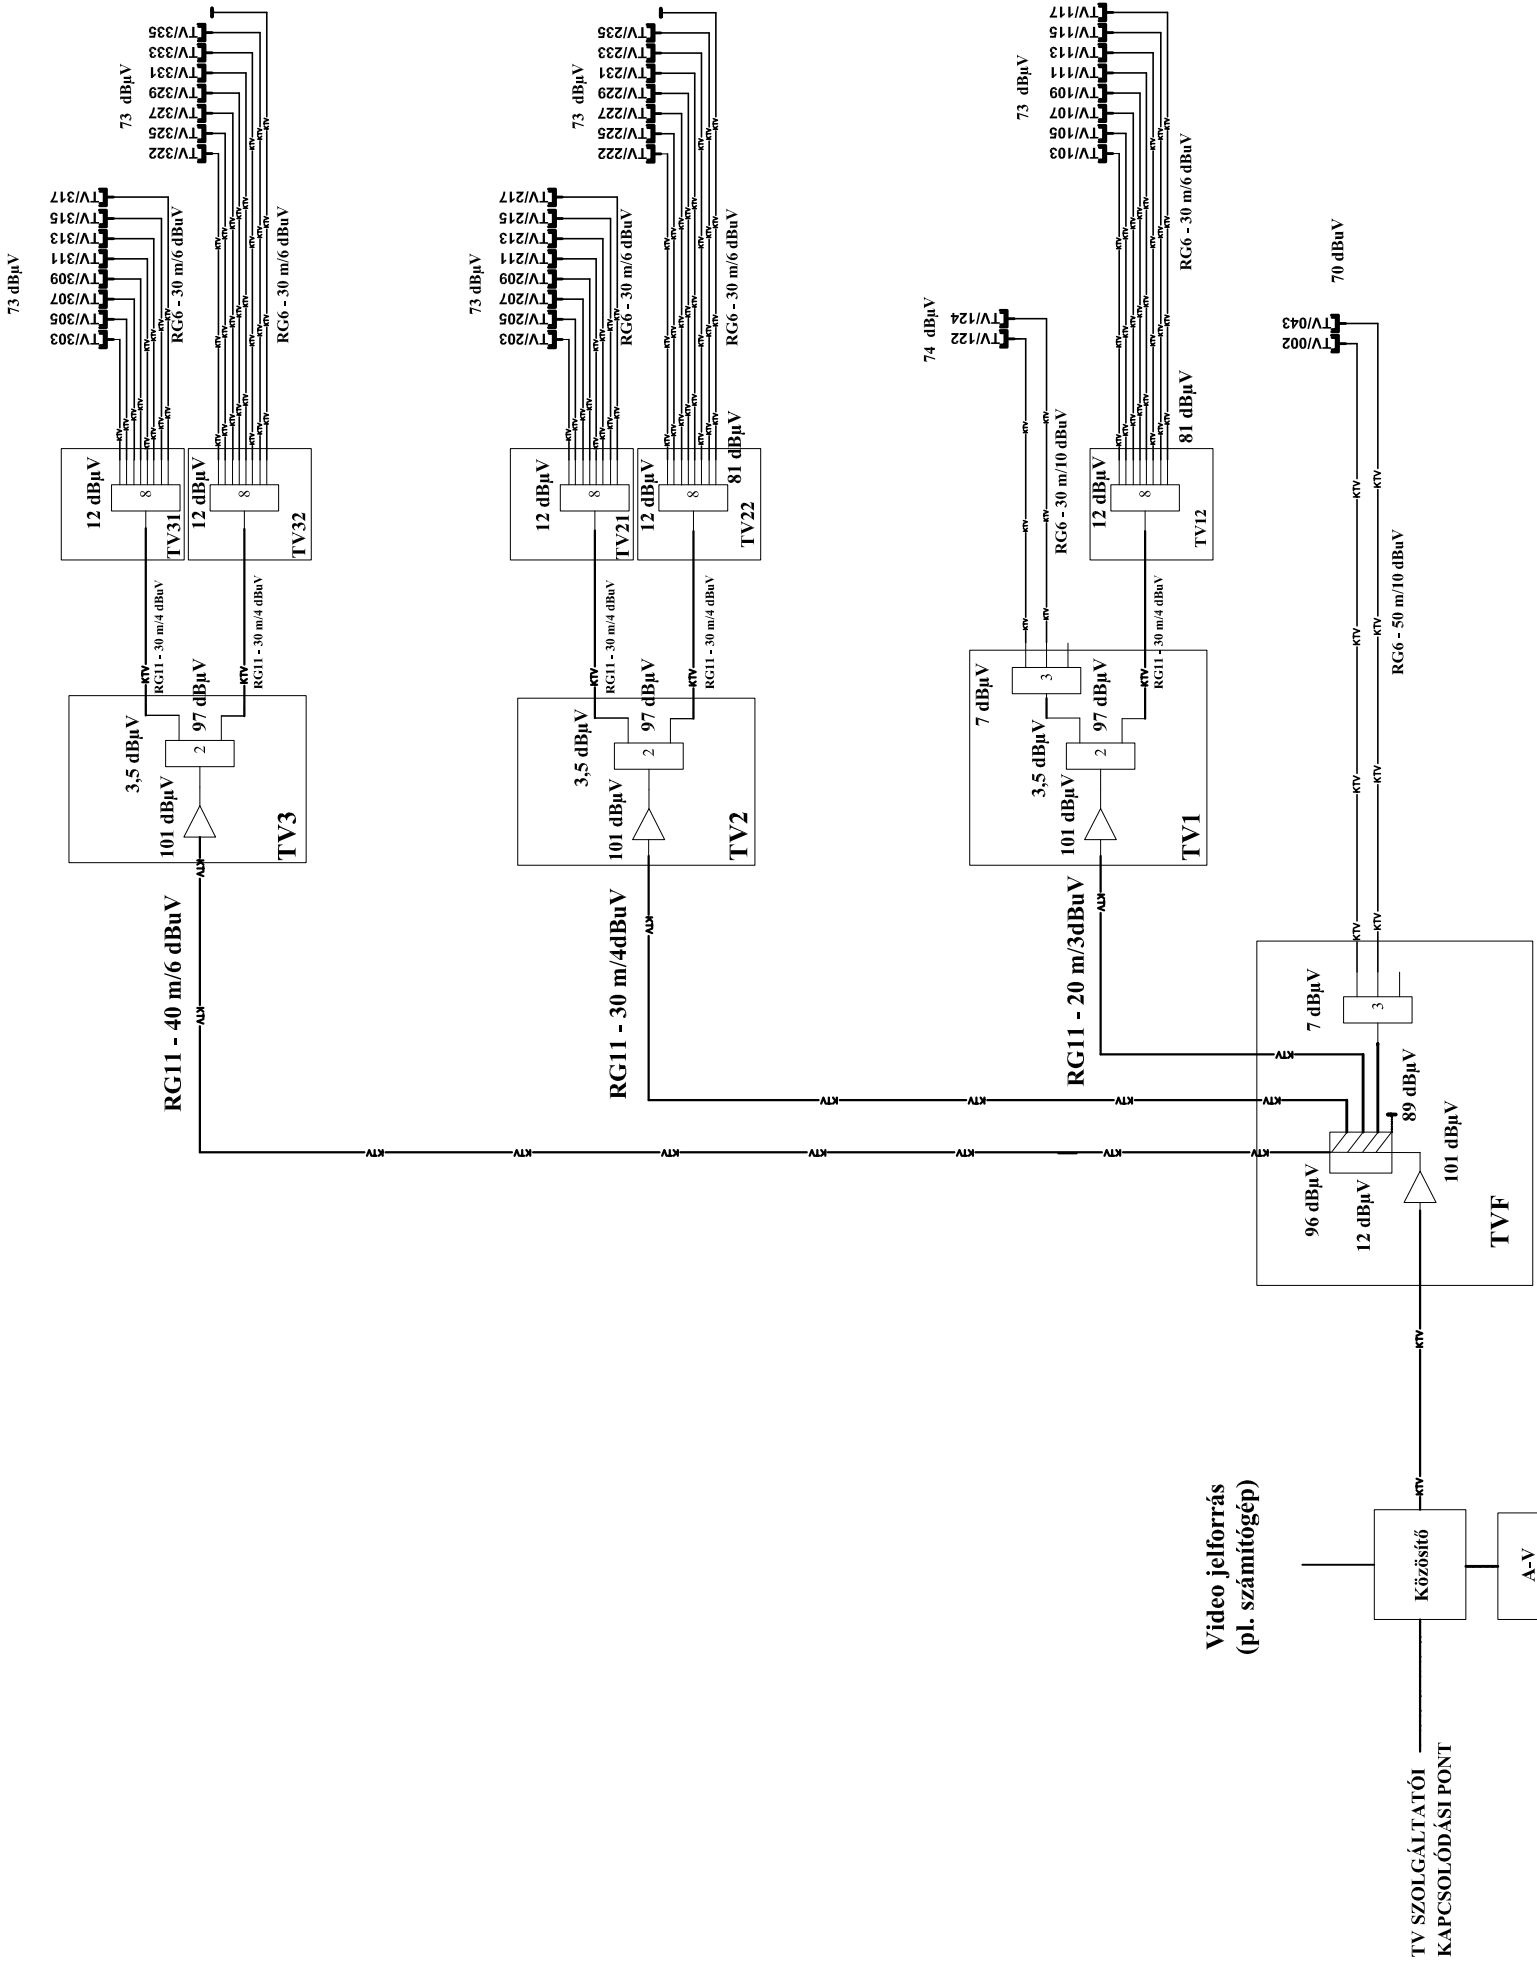

Generál Tervező: GAV-ART Stúdió KFT. 4400 Nyíregyháza, Szabadság tér 12/a. I/10.	Építető: Nyíregyháza Megyei Jogú Város Önkormányzata 4400 Nyíregyháza, Kossuth tér 1. sz.	Tervező: KISS GÁBOR V-T/09-0804, 4029 Debrecen, Csapó u. 92. kiss-gabor@kiss-gabor.hu	Tervfajta: KIVITELI TERV Tervszám: 146/2016/KT
Szakág: Gyengeáram	Rajz: TV HÁLÓZAT ELVI FELEPÍTÉS	Terv: „A Modern Városok Program” keretében megvalósuló „PANGEA Öko centrum”, (Sóstói Többfunkciós Oktatási Központ) Nyíregyháza-Sóstófürdő, Állatpark, Blaha Lujza stny. Hrsz: 15010/5.	
Méretarány: -:-	Dátum: 2017.02.hó	Rajzszám: GY-9	