



3. EMELET

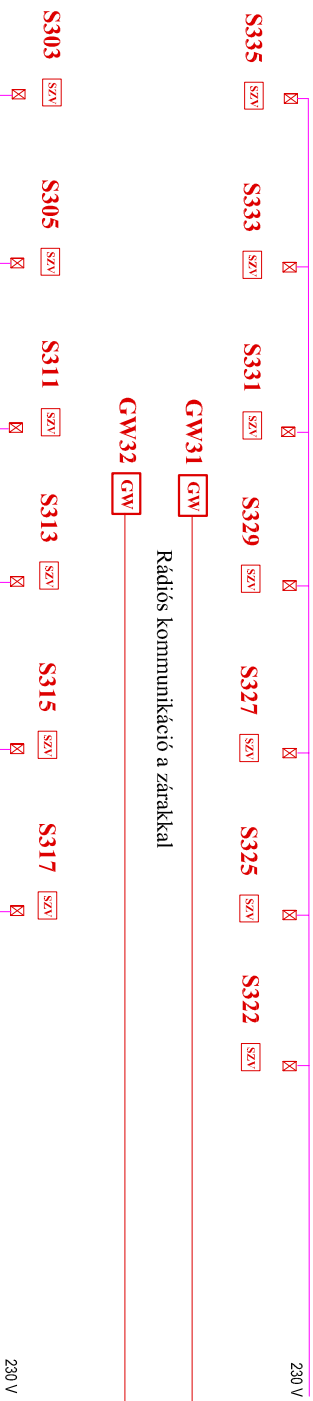

Rádiós kommunikáció a zárral




2. EMELET

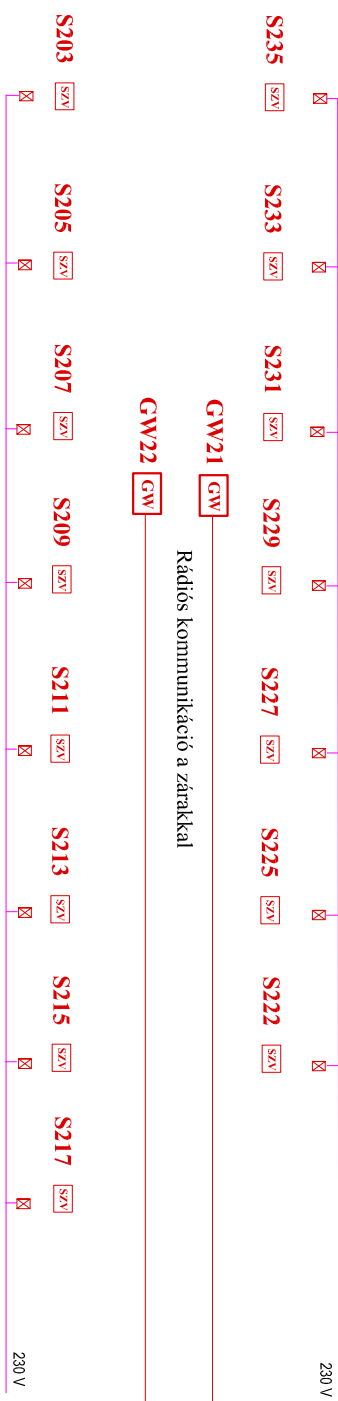


Rádiós kommunikáció a zárral



1. EMELET

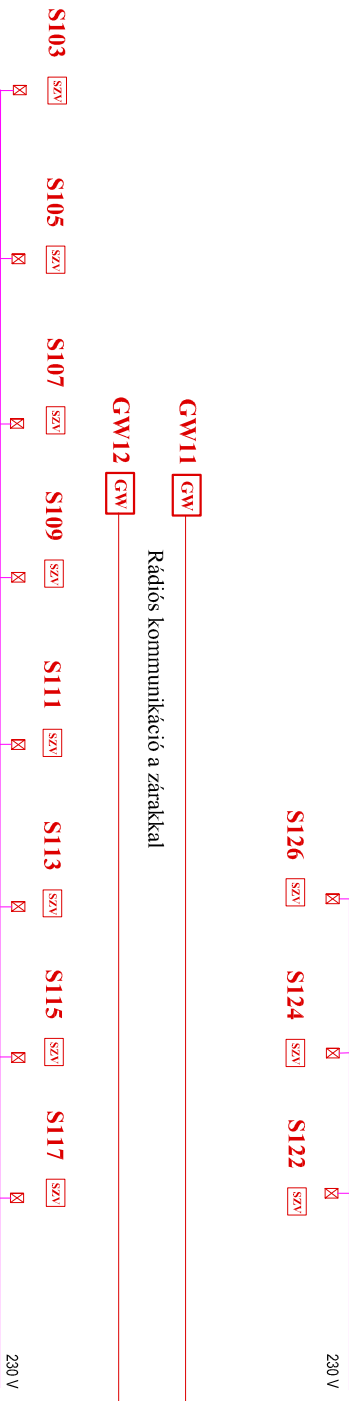

Rádiós kommunikáció a zárral

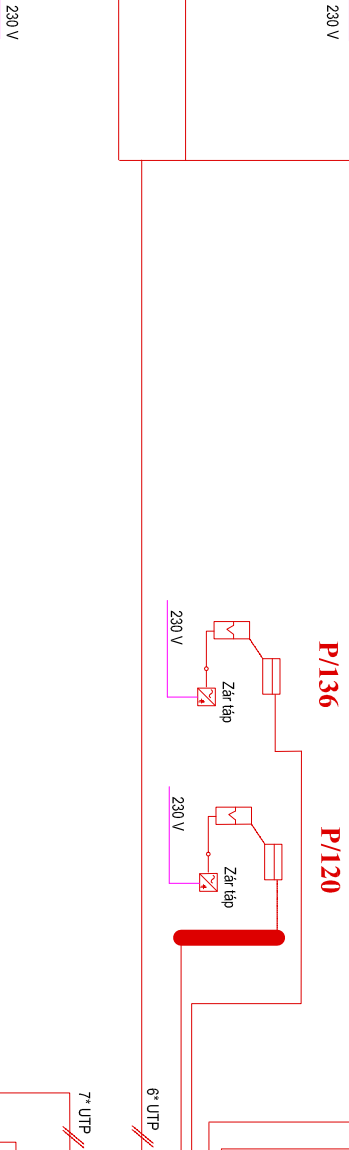


FÖLDSZINT

- Ajtótartó síkmágnes, DC
- Vésznyitó gomb
- P/F1 Proximity olvasó és vezérlő ajtóhoz
- O/F1 Proximity segédolvasó
- USB/F1 Proximity USB olvasó
- Elektromos ajtózárr
- Tápegység, akkumulátorral, álmennyezet fölé a folyosón, vagy a szoba előtti elektromos dobozba
- Rendszer tápegység, akkumulátorral, álmennyezet fölé a folyosón, vagy a szoba előtti elektromos dobozba

- Beléptető adatkábel vezeték (IP - Cat5 UTP)
- Beléptető mágneszár tápvezeték (3x1,5 MT), 12 V
- Beléptető vezérlő és mágneszár tápvezeték (3x1,5 MT), 12 V
- S F1 Wireless rádiófrekvenciás zár (AssaAbloy)
- GW1 Wireless HUB (AssaAbloy)
- A/F1 Intelligens energia kapcsoló (Jelenlét vezérlő)
- Kártyairó egység (AssaAbloy)

Rendszer tápegység, akkumulátorral, álmennyezet fölé a folyosón, vagy a szoba előtti elektromos dobozba

Az IT végpontok az informatikai táblázatban!

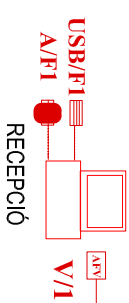

Generál Tervező: GAV-ART Stúdió Kft. 4400 Nyíregyháza, Szabadság tér 12/a. I/10.	Építő: Nyíregyháza Megyei Jogú Város Önkormányzata 4400 Nyíregyháza, Kossuth tér 1. sz.	Tervező: KISS GABOR V-T/09-0804, 4029 Debrecen, Csapó u. 92. kiss-gabor@kiss-gabor.hu	Tervfajta: KIVITELI TERV Tervszám: 146/2016/KT
Szakág: Gyengeáram Méretarány: -- Dátum: 2017.02.hó	Rajz: BELEPTETŐ RENDSZER ELVI FELEPÍTÉS Terv: „A Modern Városok Program” keretében megvalósuló „PANGEA Öko-centrum”, (Sóstói Többfunkciós Oktatási Központ) Nyíregyháza-Sóstóifürdő, Állatpark, Bihai Lúza stny. Hrsz: 1501/05.		Rajzszám: GY-8