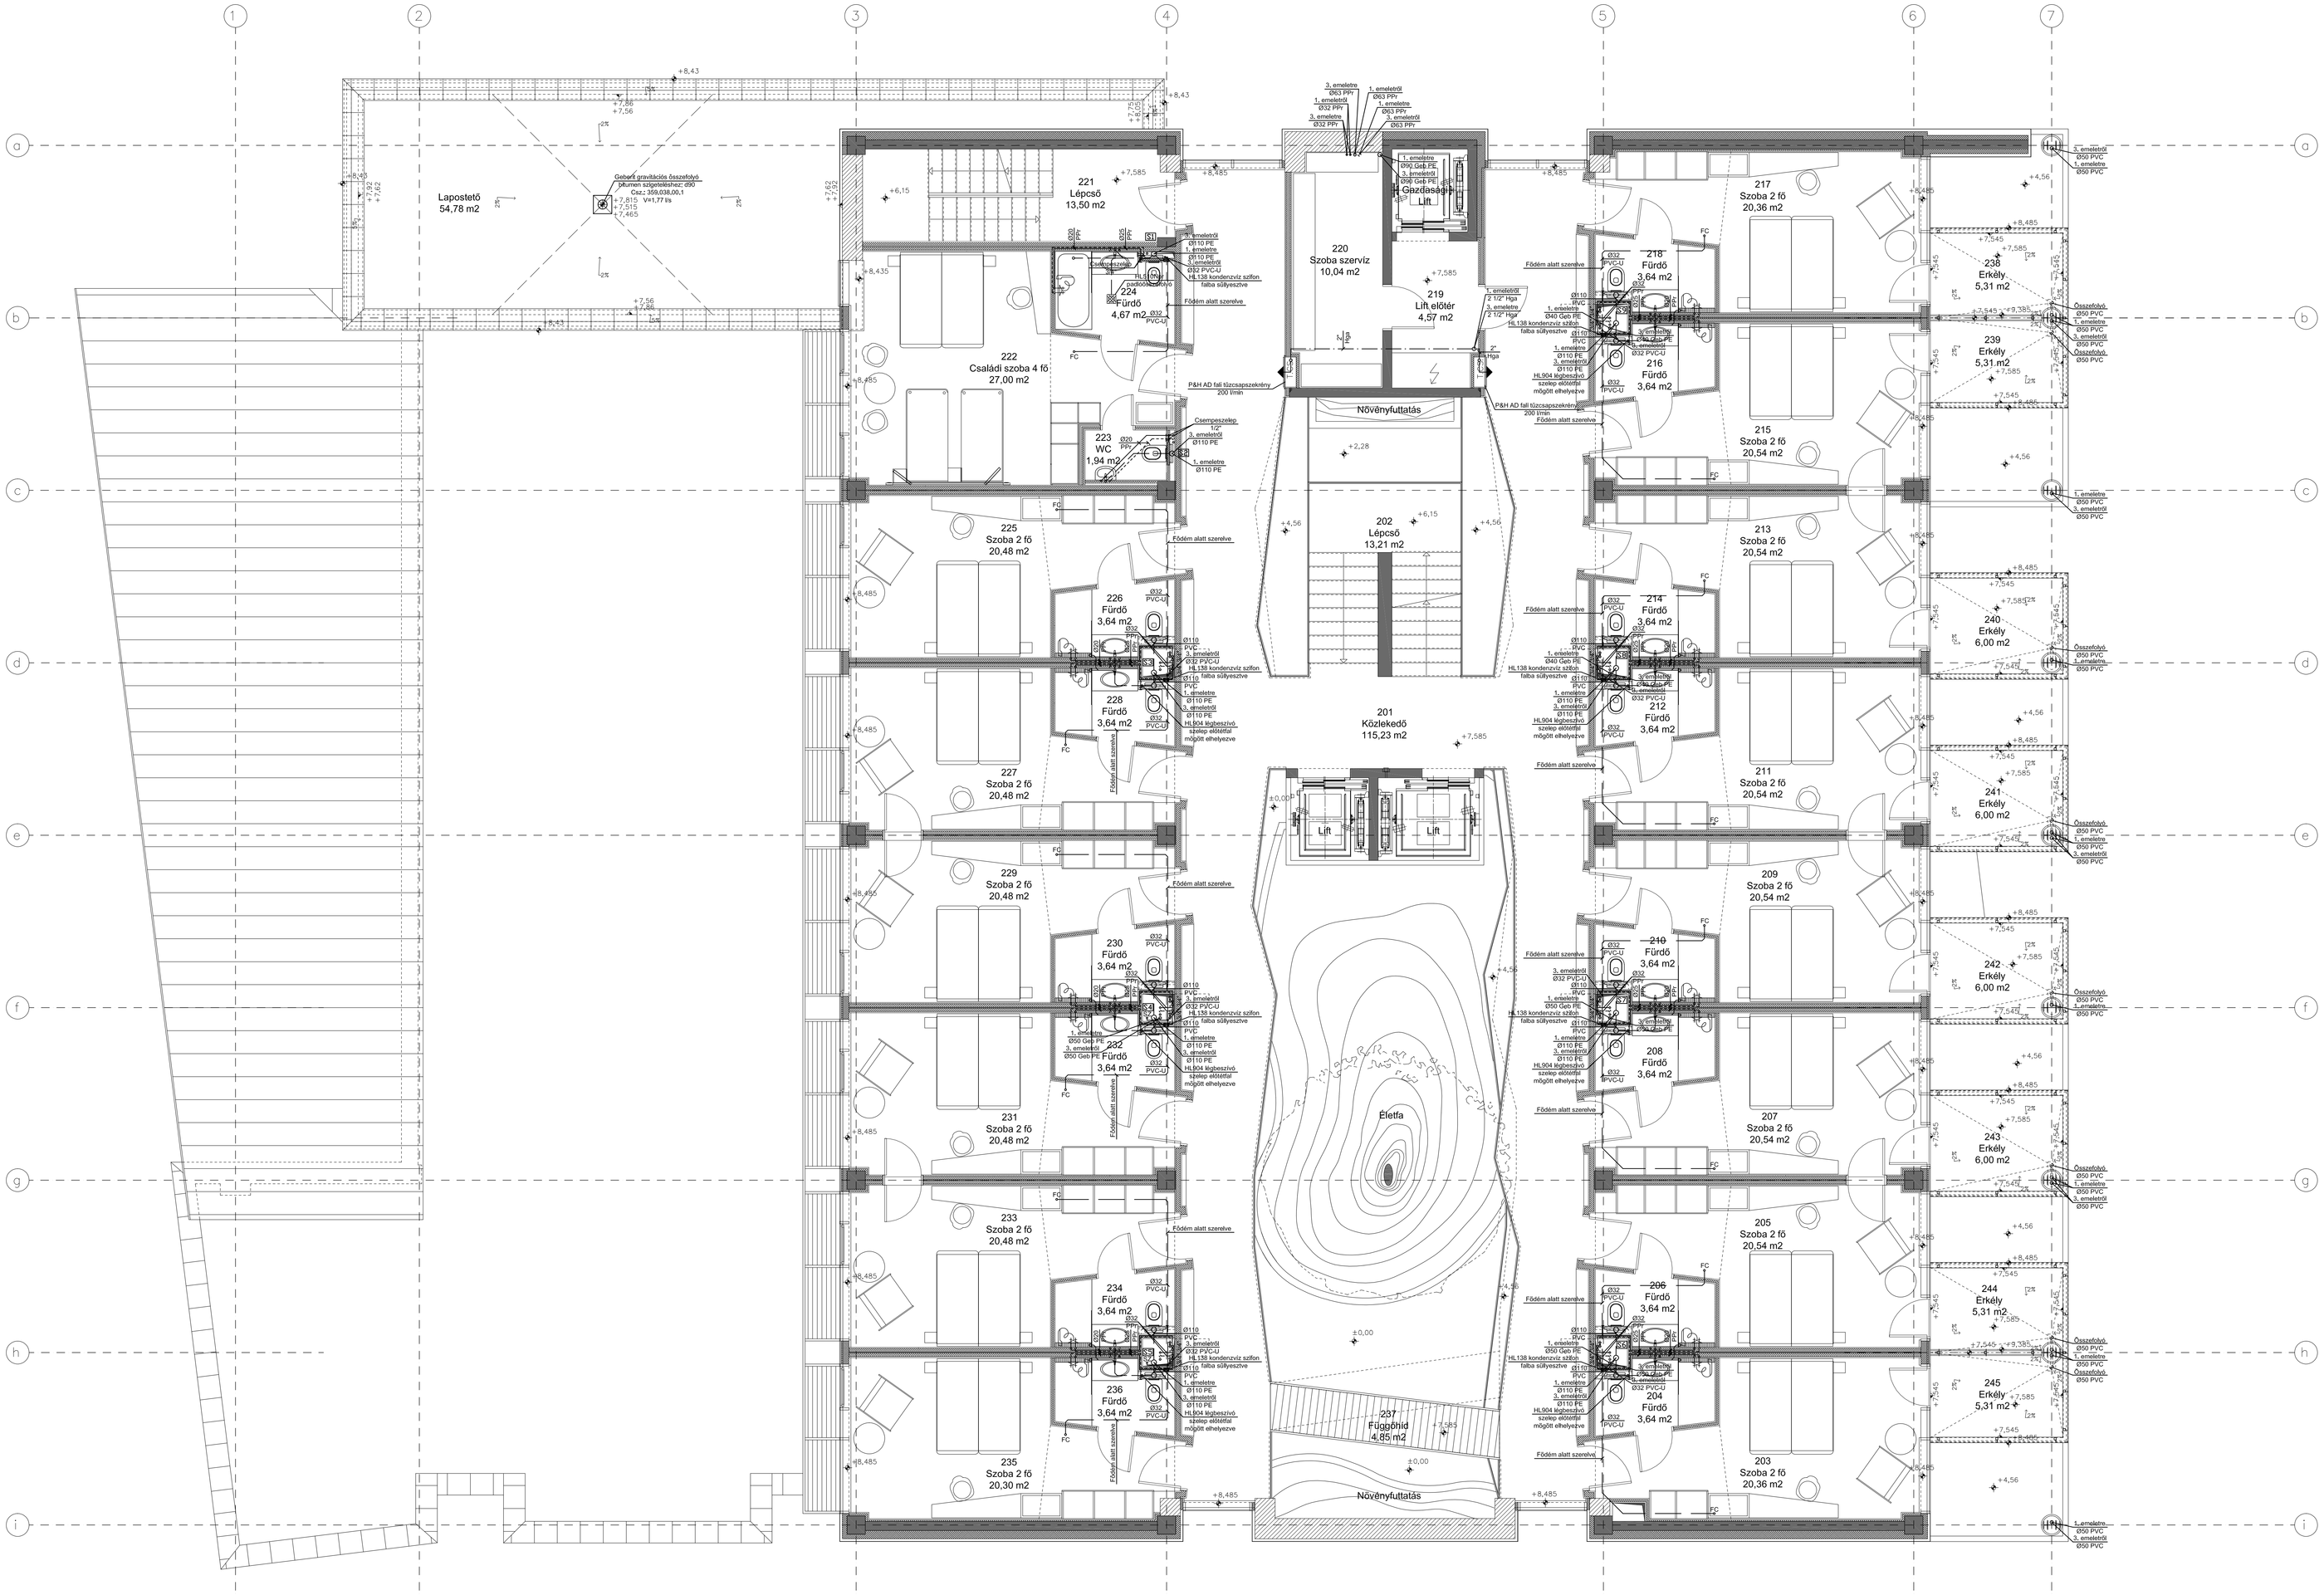

Megjegyzések:

A külön méretjelöléssel el nem látott szennyvízvezeték mérete és anyaga: 50 PVC
A külön méretjelöléssel el nem látott vízvezeték mérete és anyaga: Ø20 PPr
A vízvezeték strangok méretei a függőleges csőterven láthatóak!

A vizes berendezéseket tartalék elzárón keresztül kell bekötni a hálózatba!
A vízellátás csővezetékeit szigetelni kell az alábbiak szerint:
- A falhoronyba szerelt hideg, meleg, és cirkulációs vezetékeket 6 mm vtg. párazáró hőszigeteléssel kell ellátni (pl.: NMC Strisor 6 mm vtg).
- A padlóban és szabadon szerelt hideg, meleg, és cirkulációs vezetékeket 9 mm vastag hőszigeteléssel kell ellátni (pl.: NMC Sanflex 9mm vtg).
A szabadon szerelt vezetékek megfogására gumis bilincseket kell alkalmazni!

A csatorna vezetékek lejtése:
- DN50 méretnél: 20mm/m
- DN110 méretnél: 15 mm/m

A tűzivíz hálózat végpontjainál a pangó víz elkerülése és az ivóvíz visszafertőzése érdekében egy csapolót le kell kötni!
A nagykonyhai berendezéseket a konyhatechnológia terv és kiírás szerint kell kivitelezni!
A WC berendezések Geberit rejtett öblítőtartályos szerelőkerettel kivitelezendőek!

A Geberit Pluvia vákuumos esővíz elvezető rendszeren változtatni csak a méretezést végző Geberit Kft. előzetes hozzájárulása alapján szabad.
(Például: tetőösszefolyók áthelyezése, nyomvonal-változtatás, többlet alaki ellenállások beépítése, tetőszigetelő anyagmódosítás, stb.)
Beton födémhez dübel felhasználásával rögzíthető a menetes szár. A függőleges szakaszok csőszó megfogásai szintén dübel felhasználásával rögzíthetők.

Jelmagyarázat:

Hidegvíz vezeték	FC — Fan-coil kondenz csatlakozás
Melegvíz vezeték	SZ — Szellőző ventilátor kondenz csatlakozás
Cirkulációs vezeték	S1 — Strang jelölése
Kommunális csatorna vezeték (padlóban)	
Kommunális csatorna vezeték (födém alatt)	
Kommunális csatorna vezeték (aljzat alatt)	
Esővíz csatorna vezeték (mennyezet alatt)	
Esővíz csatorna vezeték (aljzat alatt)	
Tűzivíz vezeték	
Lágyvíz vezeték	

Krepon Bt.
Nyíregyháza Nyár u.11.3/31.
e-mail: kreponbt@gmail.com
06-20-215-3787
Simon Tibor Roland
G-T-15-0572

Építető: Nyíregyháza Megyei Jogú Város Önkormányzata
4400 Nyíregyháza, Kossuth tér 1.

Rajz megnevezése:
Épületgépészeti kiviteli terv
„A Modern Városok Program" keretében megvalósuló
„Pangea Ökocentrum"
(Sóstói Többfunkciós Oktatási Központ)
Nyíregyháza - Sóstófürdő, Állatpark Blaha Lujza sétány hrsz: 15010/5
Víz-csatorna terv
II. emeleti alaprajz

Rajzoló:	Méretarány:	Dátum:	Rajzszám:
Simon Tibor Roland	1:50	2017.02.hó	Gvcs-04