



A-A metszet

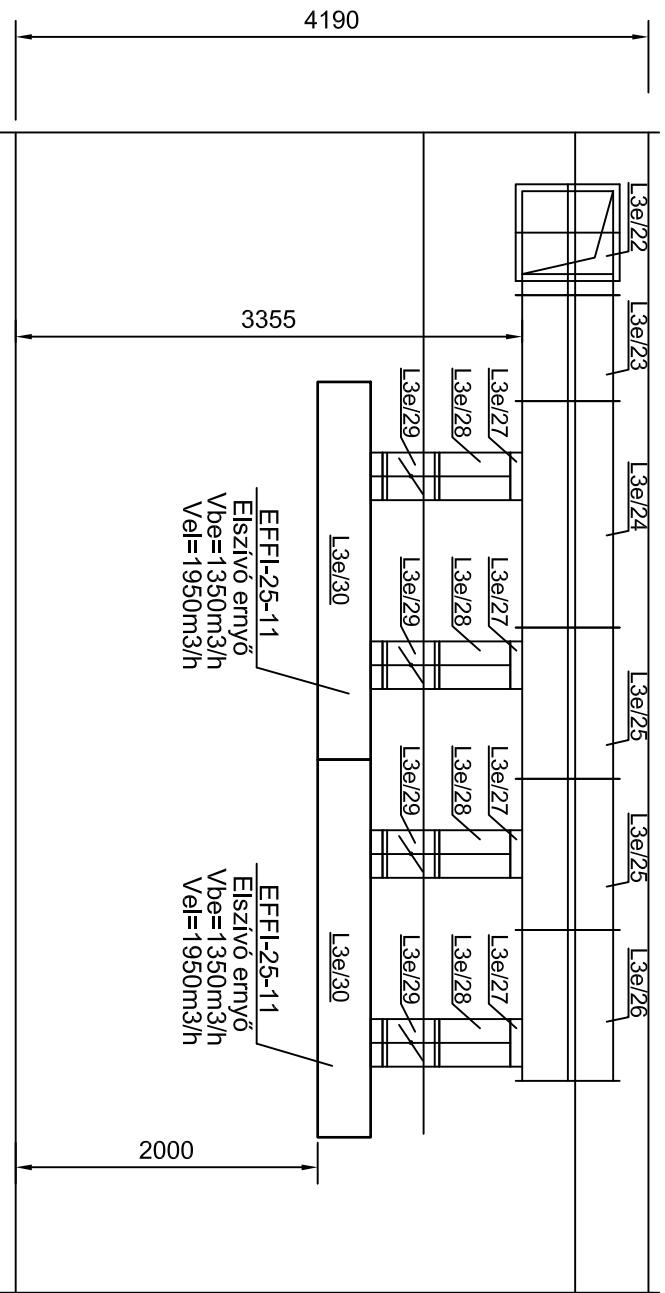

B-B metszet

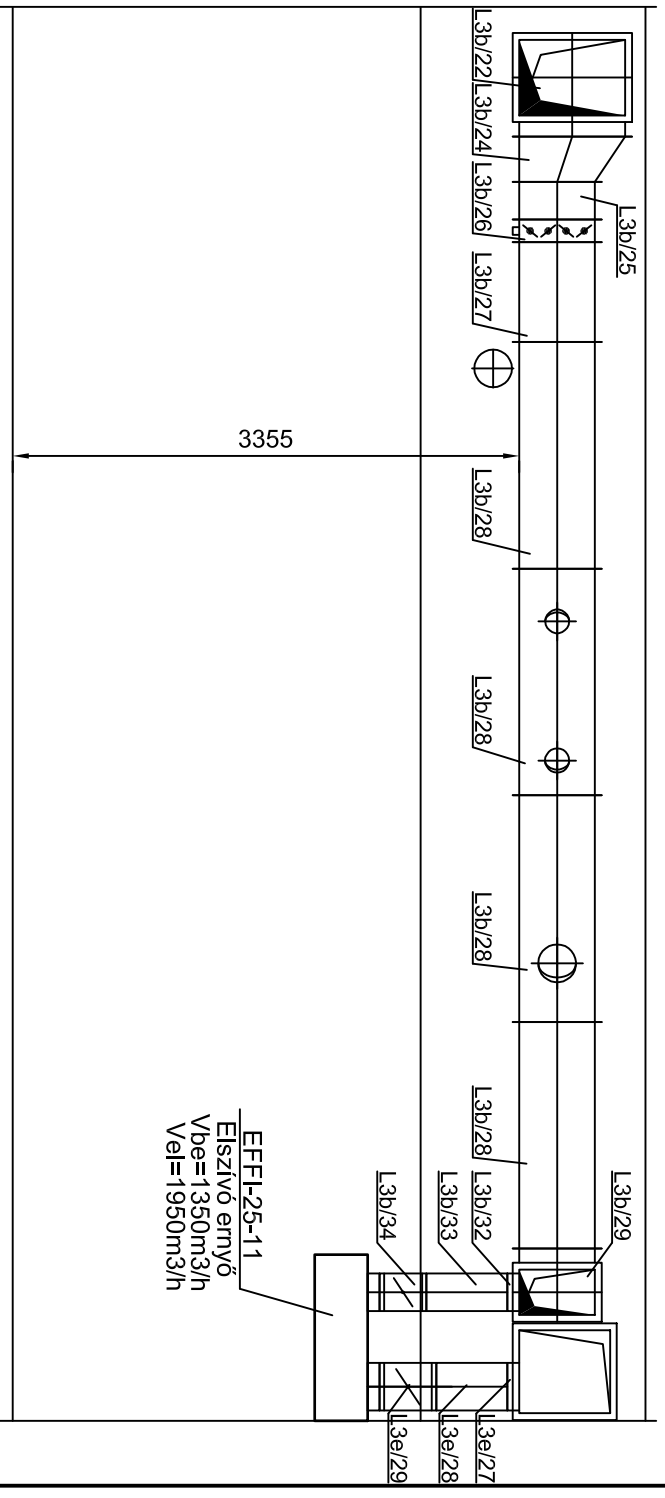

Krepon Bt.
Nyíregyháza Nyár u.11.3/31.

e-mail: kreponbt@gmail.com
06-20-215-3787

Simon Tibor Roland
G-T-15-0572

Építető: Nyíregyháza Megyei Jogú Város Önkormányzata
Rajz megnevezése: 4400 Nyíregyháza, Kossuth tér 1. sz.

Épületgépeszeti kiviteli terv
„A Modern Városok Program” keretében megvalósuló
„Pangea Ökocentrum”
(Sóstói Többfunkciós Oktatási Központ)
Nyíregyháza - Sóstófürdő, Állatpark Blaha Lujza sétány hrsz: 15010/5
Szellőzés szerelés metszet 1 "Konyha"

Rajzoló: Simon Tibor Roland

Méretarány: 1:50

Datum: 2017.02.hó

Rajzszám: GSZ-06