C-C metszet

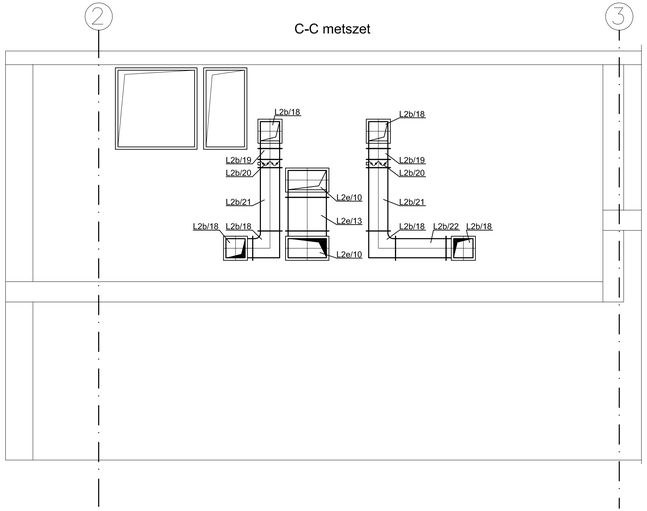

D-D metszet

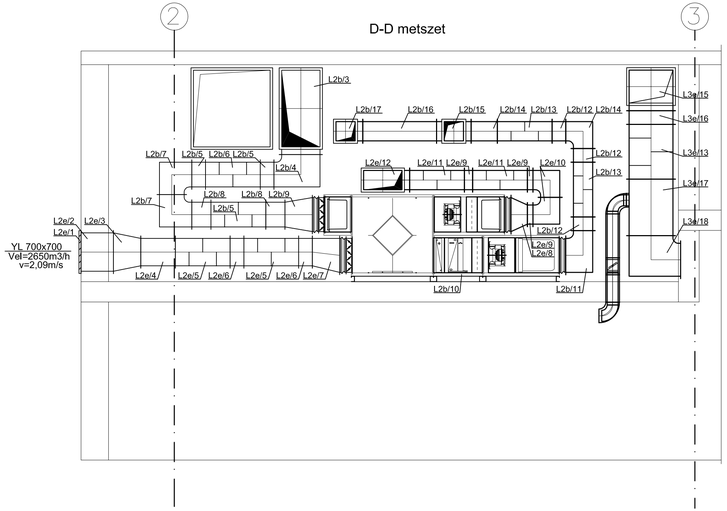

E-E metszet

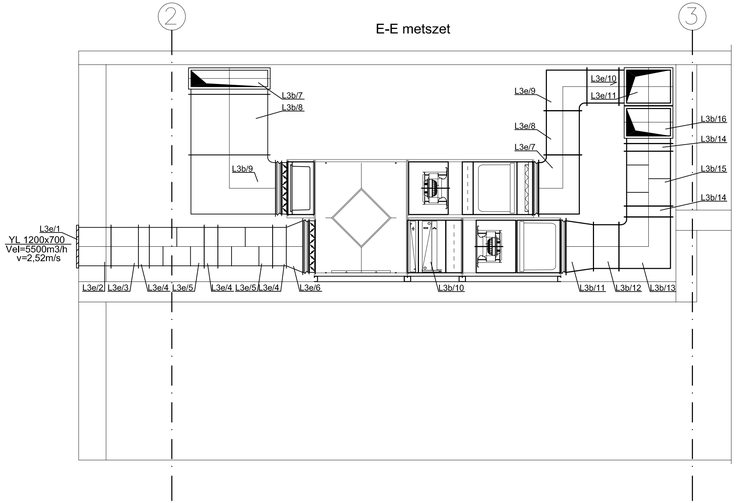

F-F metszet

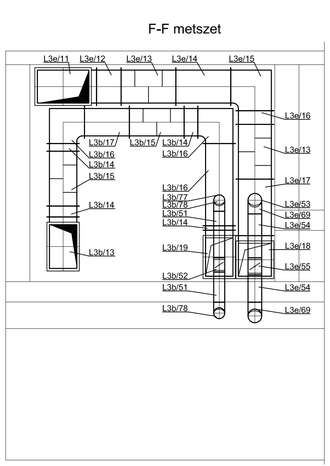

Krepon Bt. Nyíregyháza Nyár u.11.3/31. e-mail: kreponbt@gmail.com 06-20-215-3787	Építtető: Nyíregyháza Megyei Jogú Város Önkormányzata 4400 Nyíregyháza, Kossuth tér 1. sz.			
	Rajz megnevezése: Épületgépészeti kiviteli terv „A Modern Városok Program" keretében megvalósuló „Pangea Ökocentrum" (Sóstói Többfunkciós Oktatási Központ) Nyíregyháza - Sóstófürdő, Állatpark Blaha Lujza sétány hrsz: 15010/5 Szellőzés szerelés metszet 2 "137 Gépészet"			
Simon Tibor Roland G-T-15-0572	Rajzoló: Simon Tibor Roland	Méretarány: 1:50	Dátum: 2017.02.hó	Rajzszám: Gsz-07