




G-G metszet

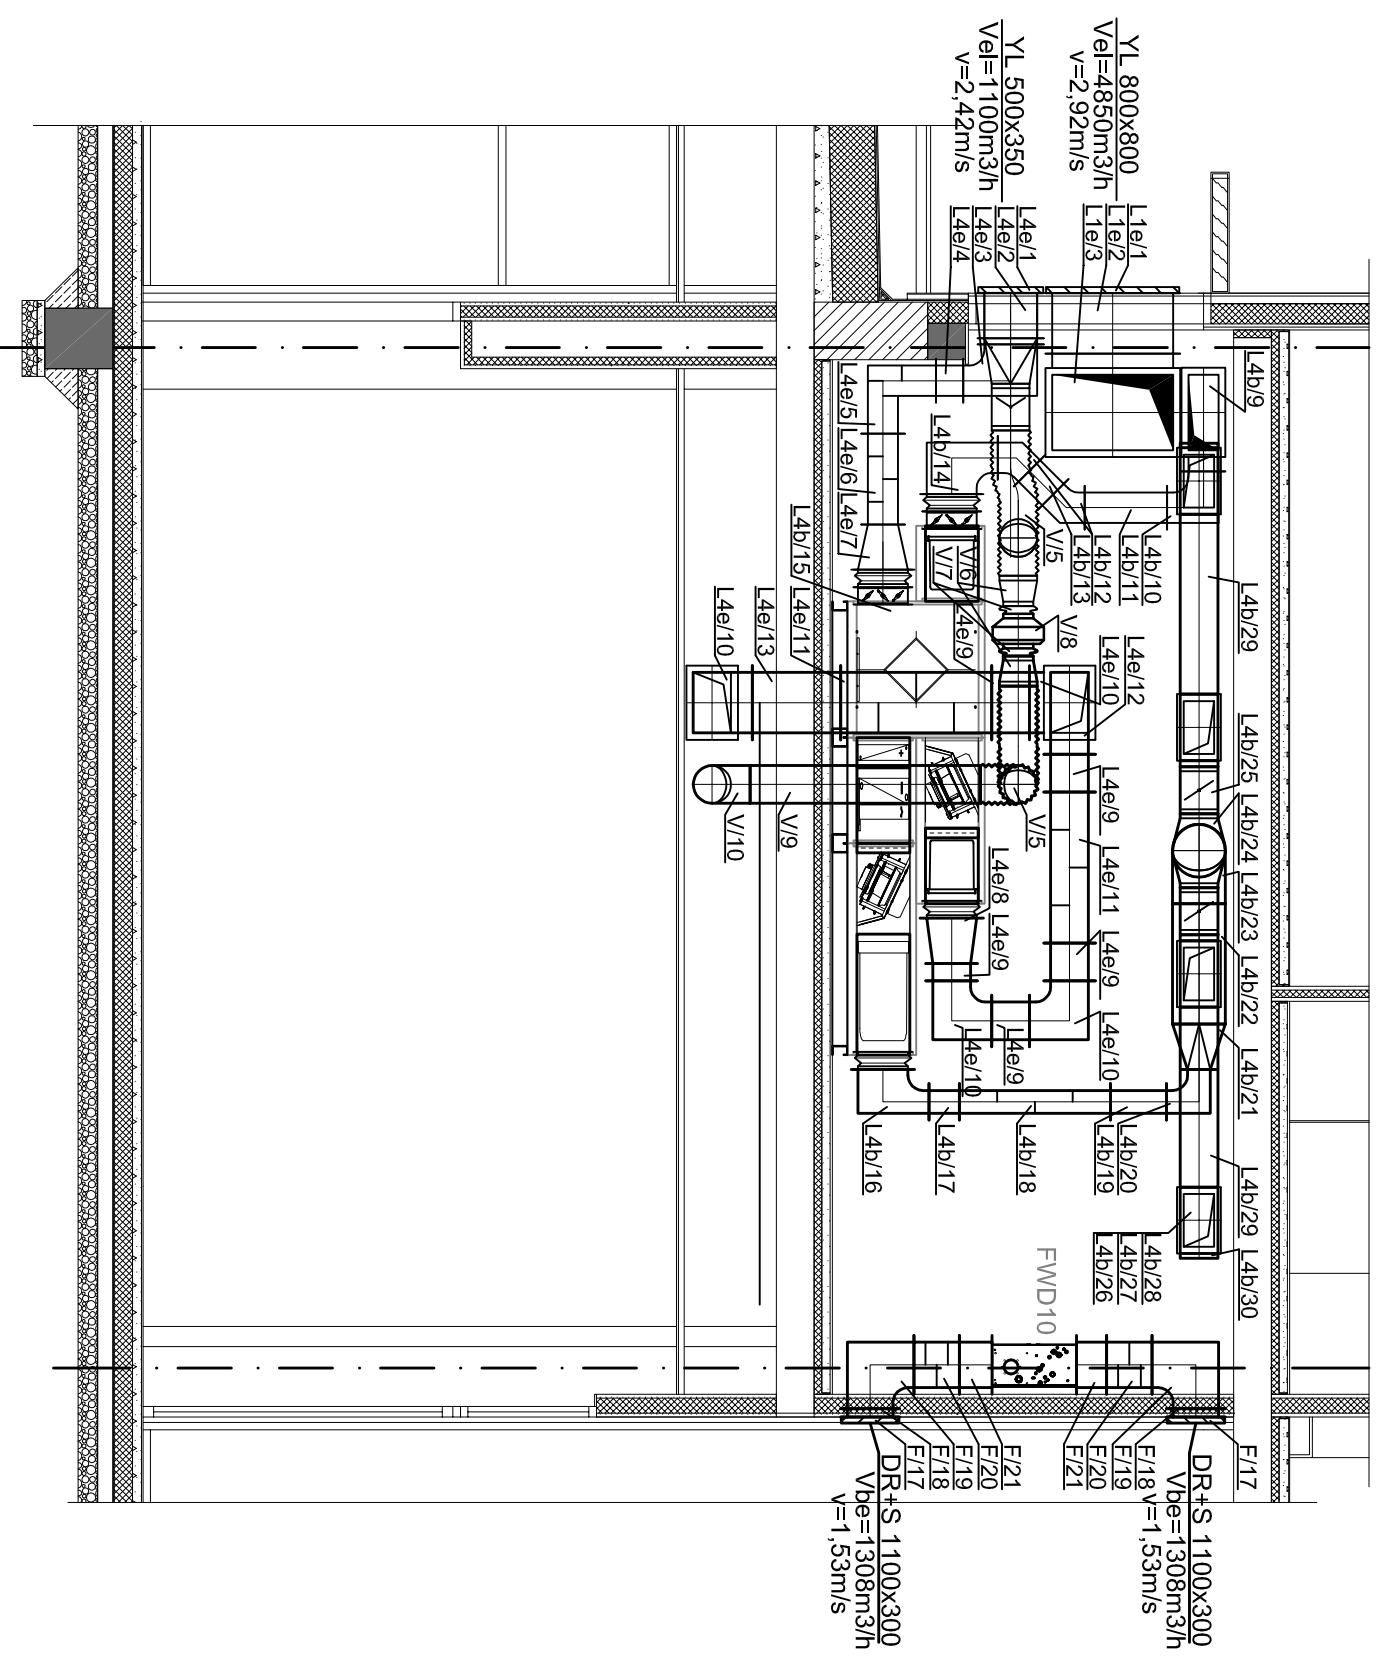

H-H metszet

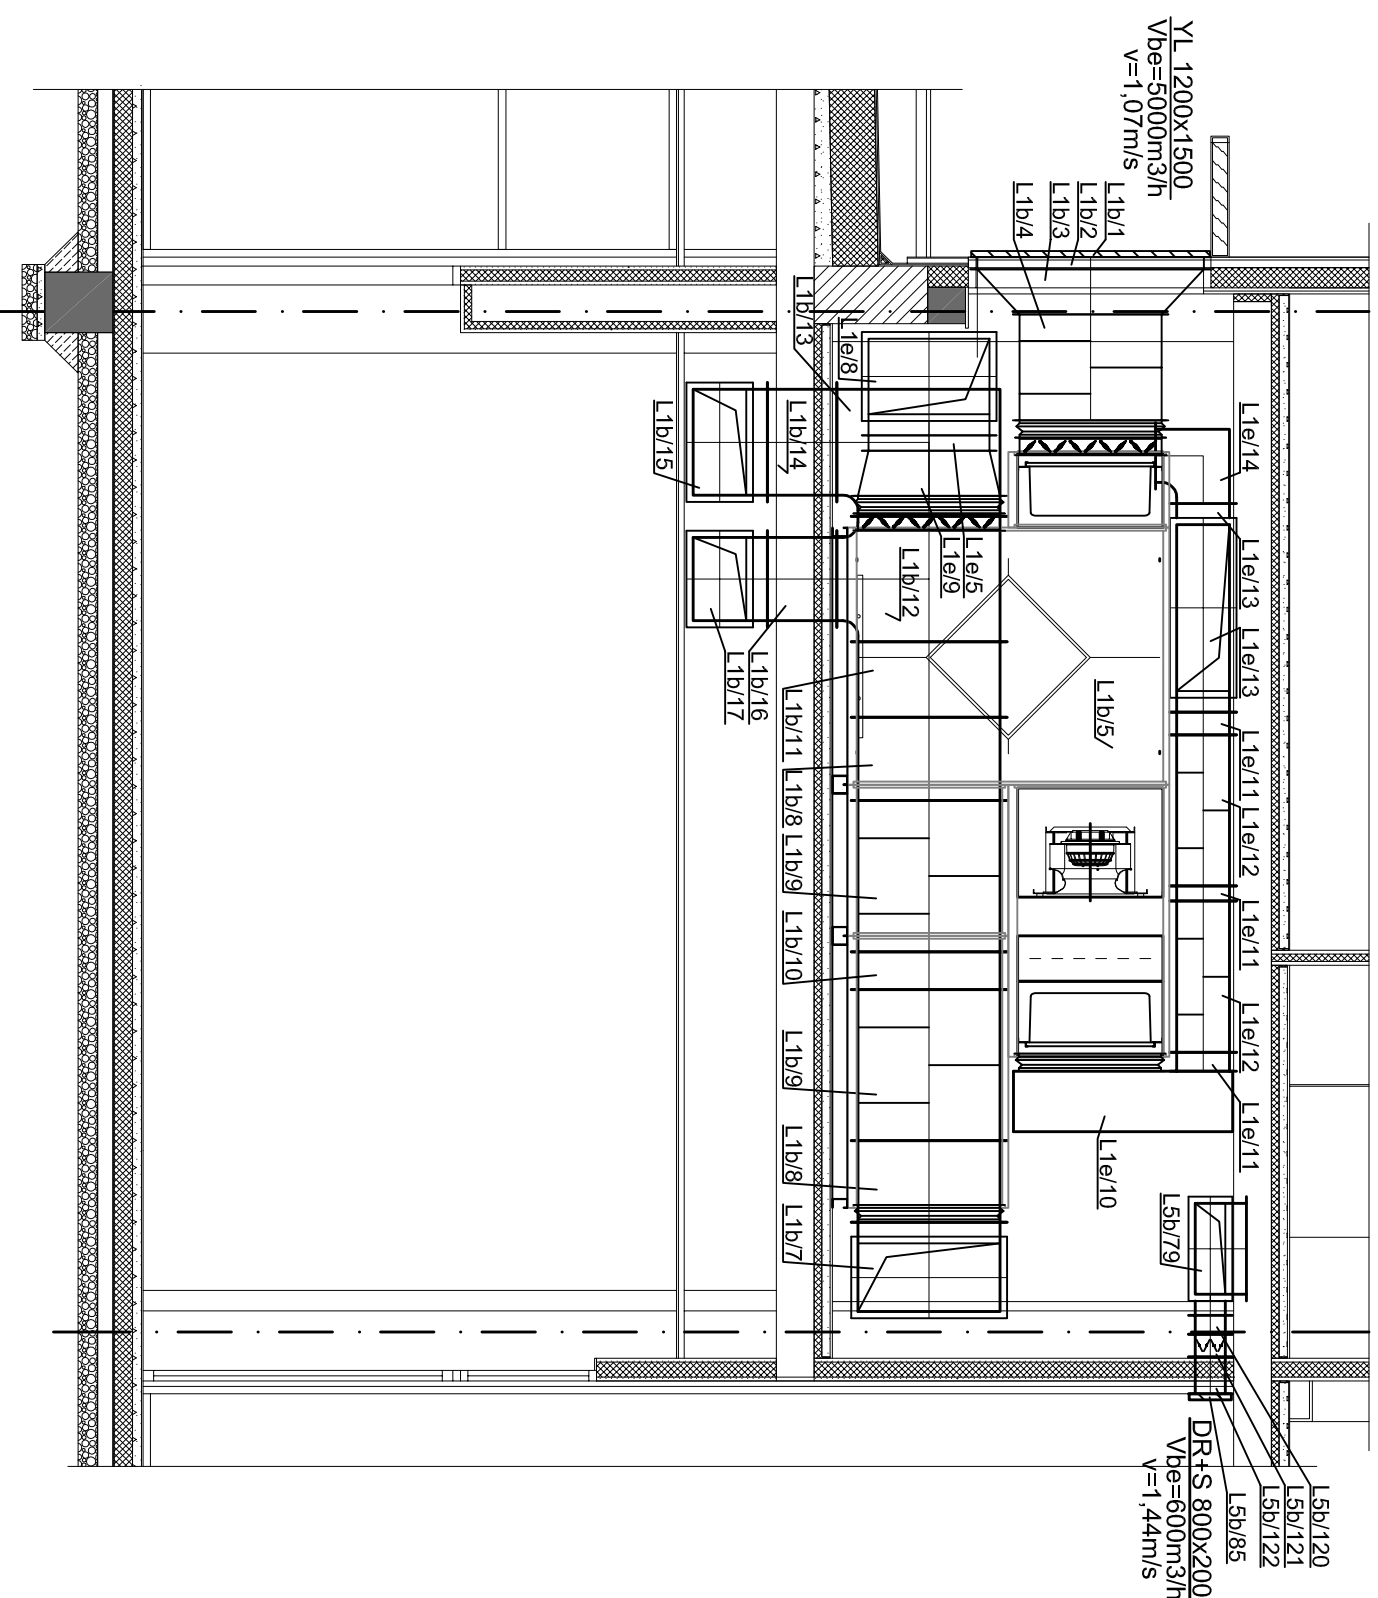

I-I metszet

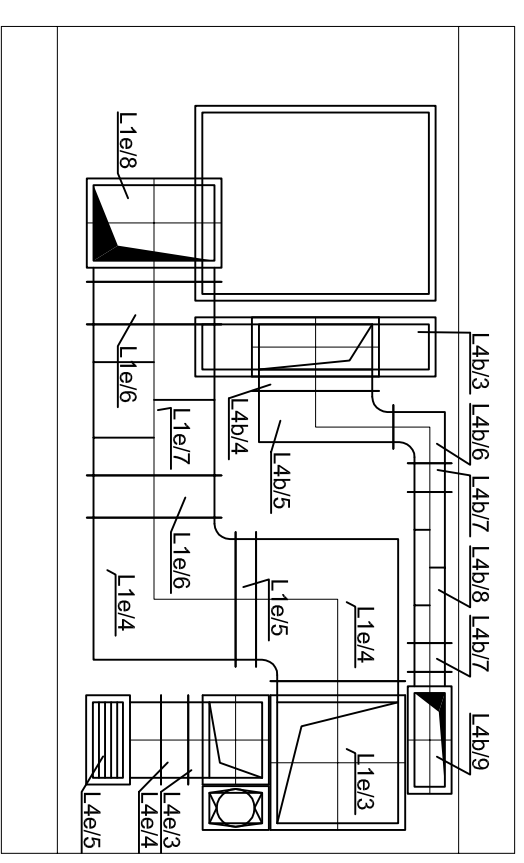

Krepon Bt.

Nyíregyháza Nyár u.11.3/31.

e-mail: kreponbt@gmail.com
06-20-215-3787

Simon Tibor Roland
G-T-15-0572

Építető: Nyíregyháza Megyei Jogú Város Önkormányzata
4400 Nyíregyháza, Kossuth tér 1. sz.

Rajz megnevezése: Épületgépészeti kivitelei terv

„A Modern Városok Program” keretében megvalósuló
„Pangea Ökocentrum”
(Sóstói Többfunkciós Oktatási Központ)

Nyíregyháza - Sóstófürdő, Állatpark Blaha Lujza sétány hrsz: 15010/5
Szellőzés szerelés metszet 3 "136 Gépészeti"

Rajzoló: Simon Tibor Roland
Mérearány: 1:50
Dátum: 2017.02.hó
Rajzszám: GSSZ-08