




J-J metszet

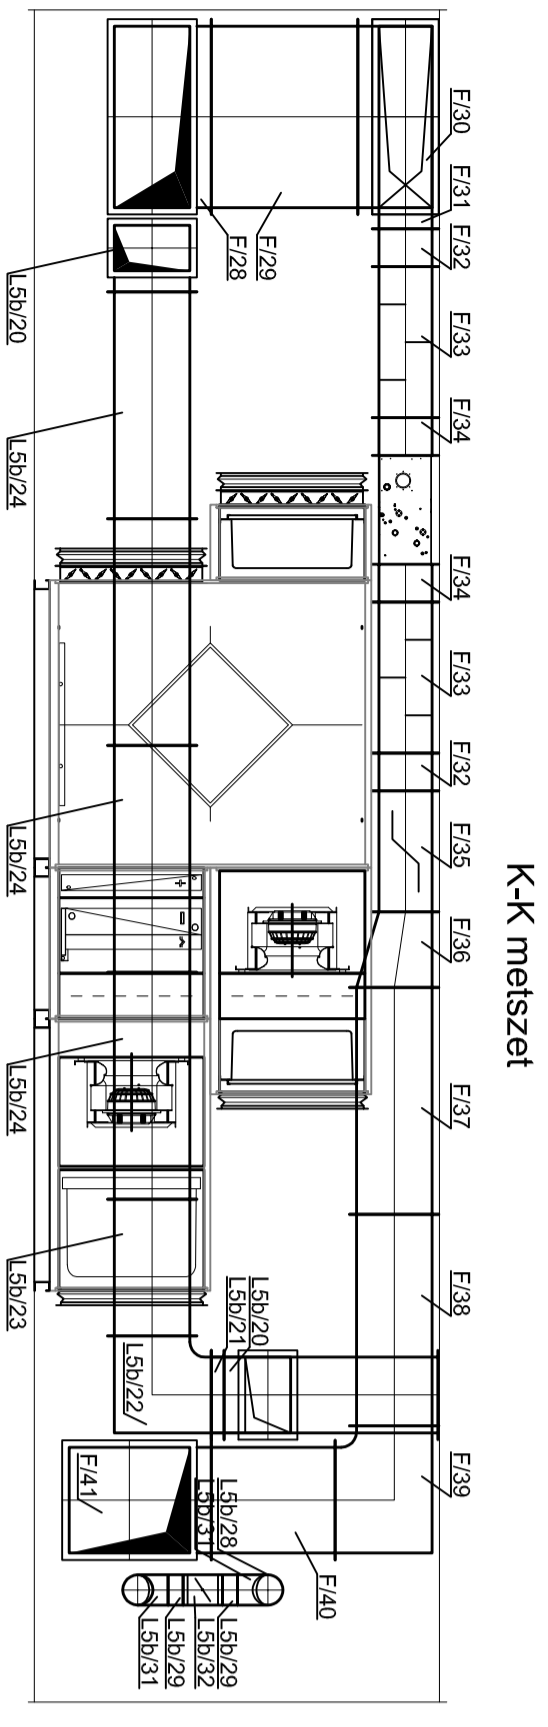

K-K metszet

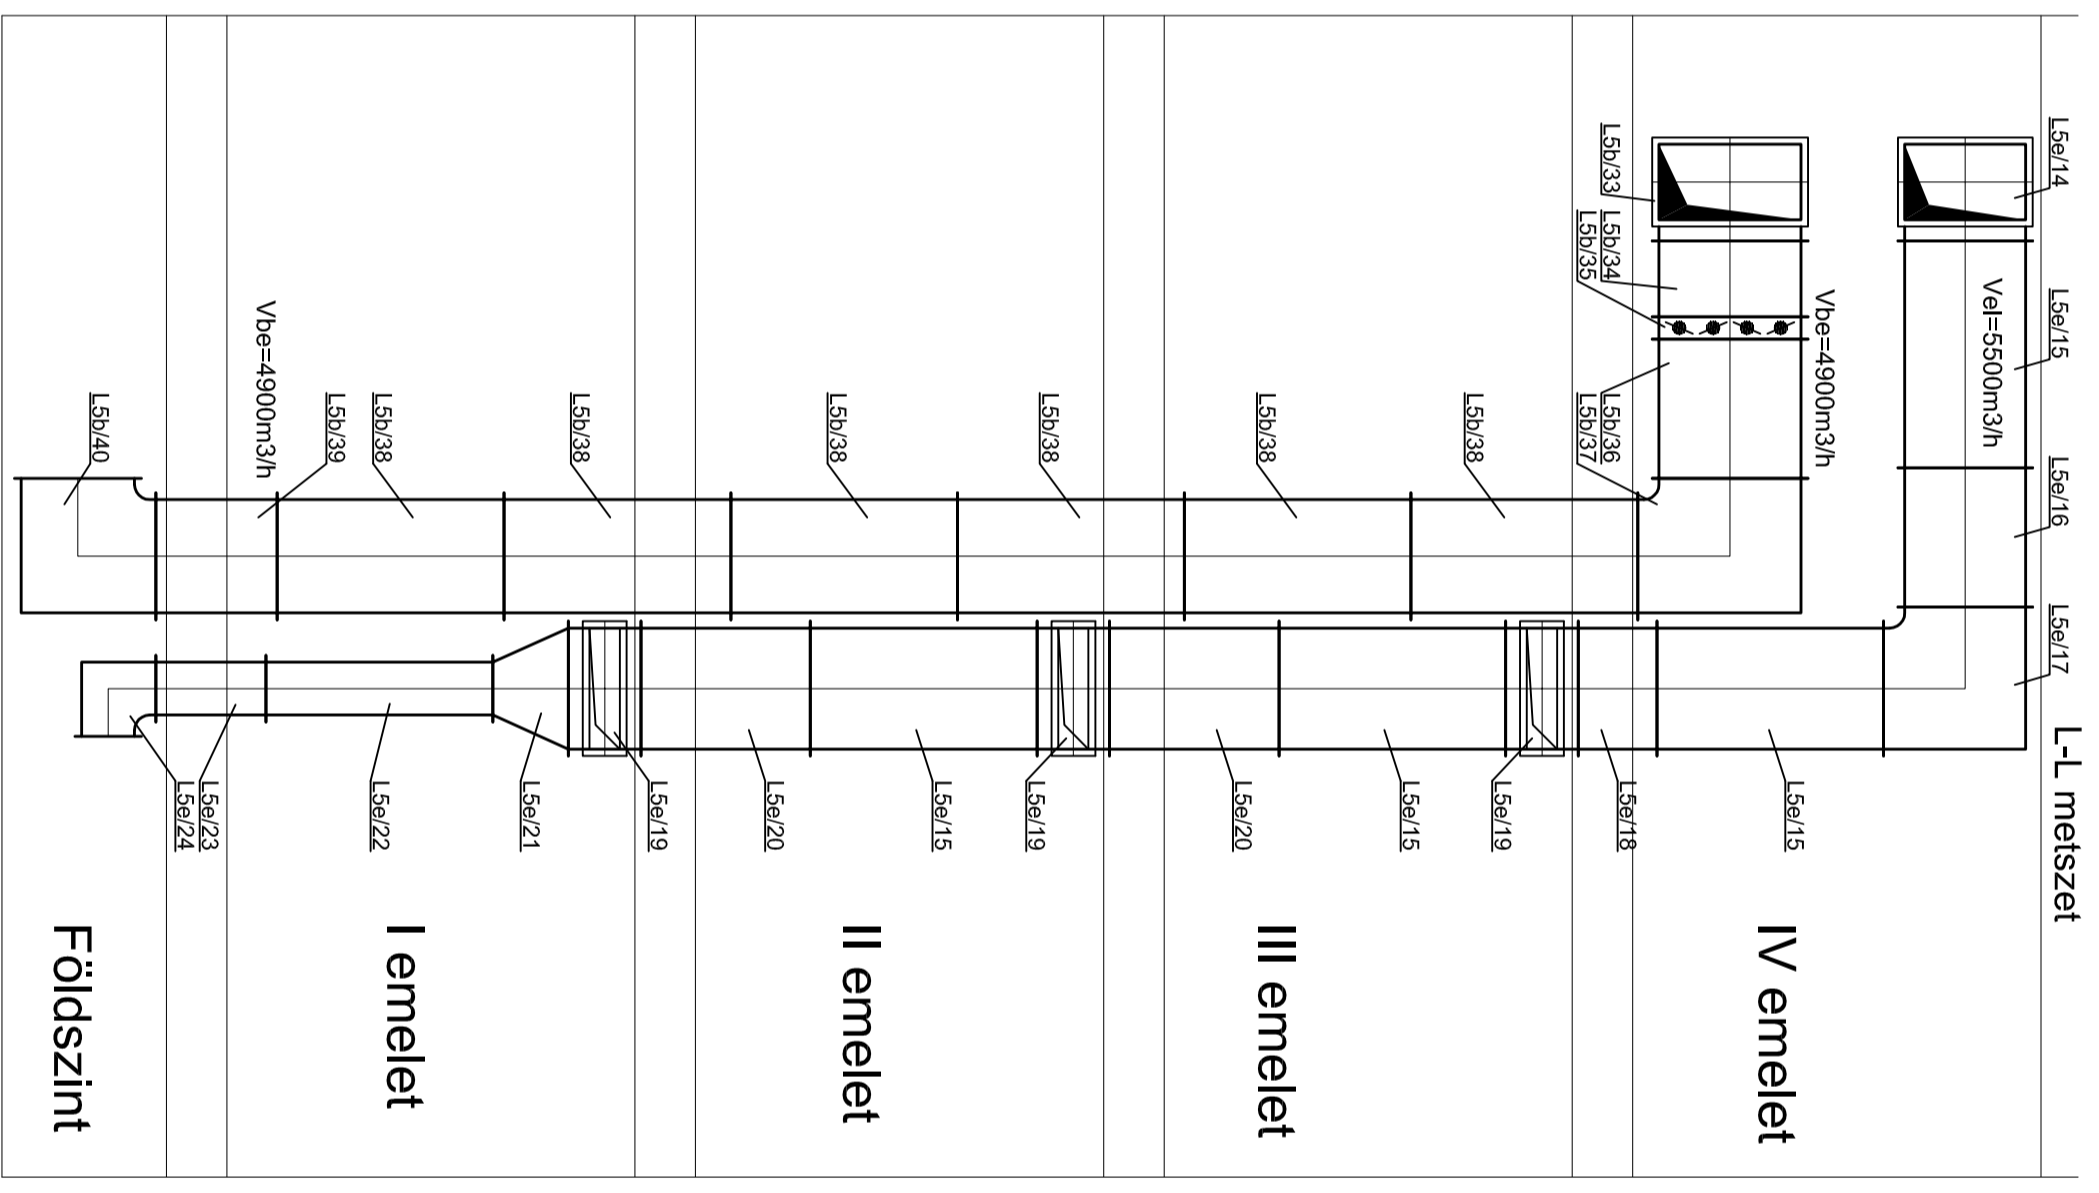

L-L metszet

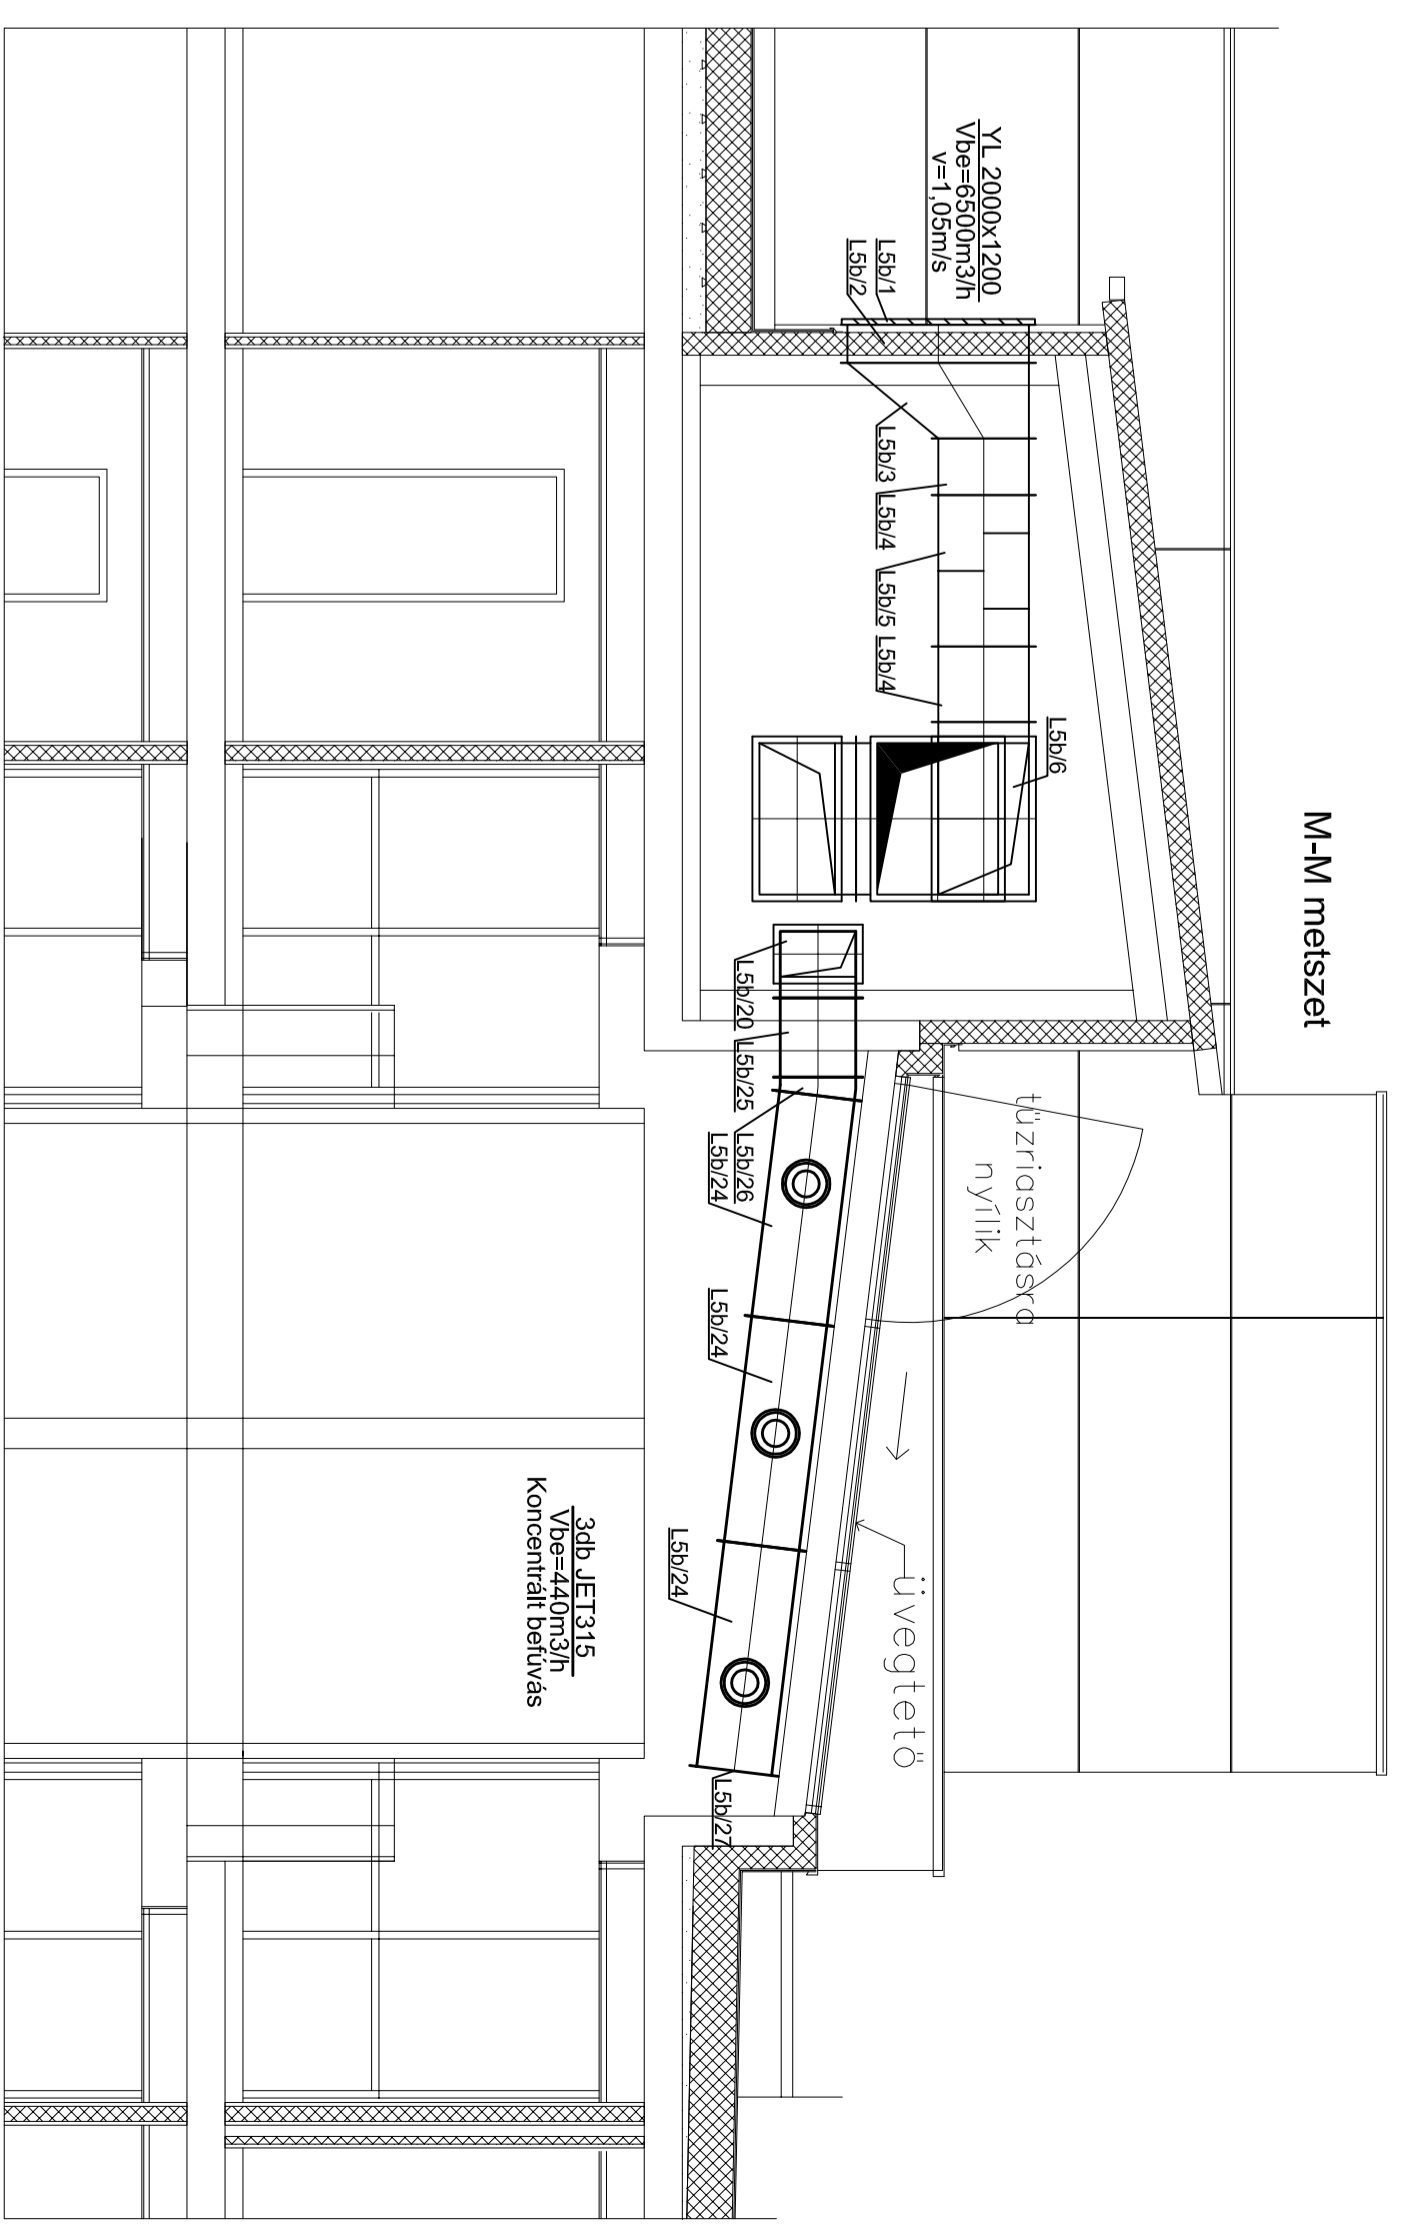

M-M metszet

<p>Krepon Bt. Nyíregyháza Nyár u.11.3/31.</p>		<p>Építető: Nyíregyháza Megyei Jogú Város Önkormányzata 4400 Nyíregyháza, Kossuth tér 1. sz.</p>	
<p>Rajz megnevezése: Épületgépészeti kivitelei terv „A Modern Városok Program” keretében megvalósuló „Pangca Ökocentrum” (Sóstói Többfunkciós Oktatási Központ) Nyíregyháza - Sóstófürdő, Állatpark Blaha Lujza sétány hrsz: 15010/5 Szellőzés szerelés metszet 4 "403 Gépészeti"</p>		<p>3db JET315 Vbe=440m³/h Koncentrál beltűvas</p>	
<p>e-mail: kreponbt@gmail.com 06-20-215-3787</p>		<p>Rajzoló: Simon Tibor Roland</p>	
<p>Simon Tibor Roland</p>		<p>Méretarány: 1:50</p>	
<p>G-T-15-0572</p>		<p>Dátum: 2017.02.hó</p>	
<p>GSZ-09</p>		<p>Rajzszám:</p>	