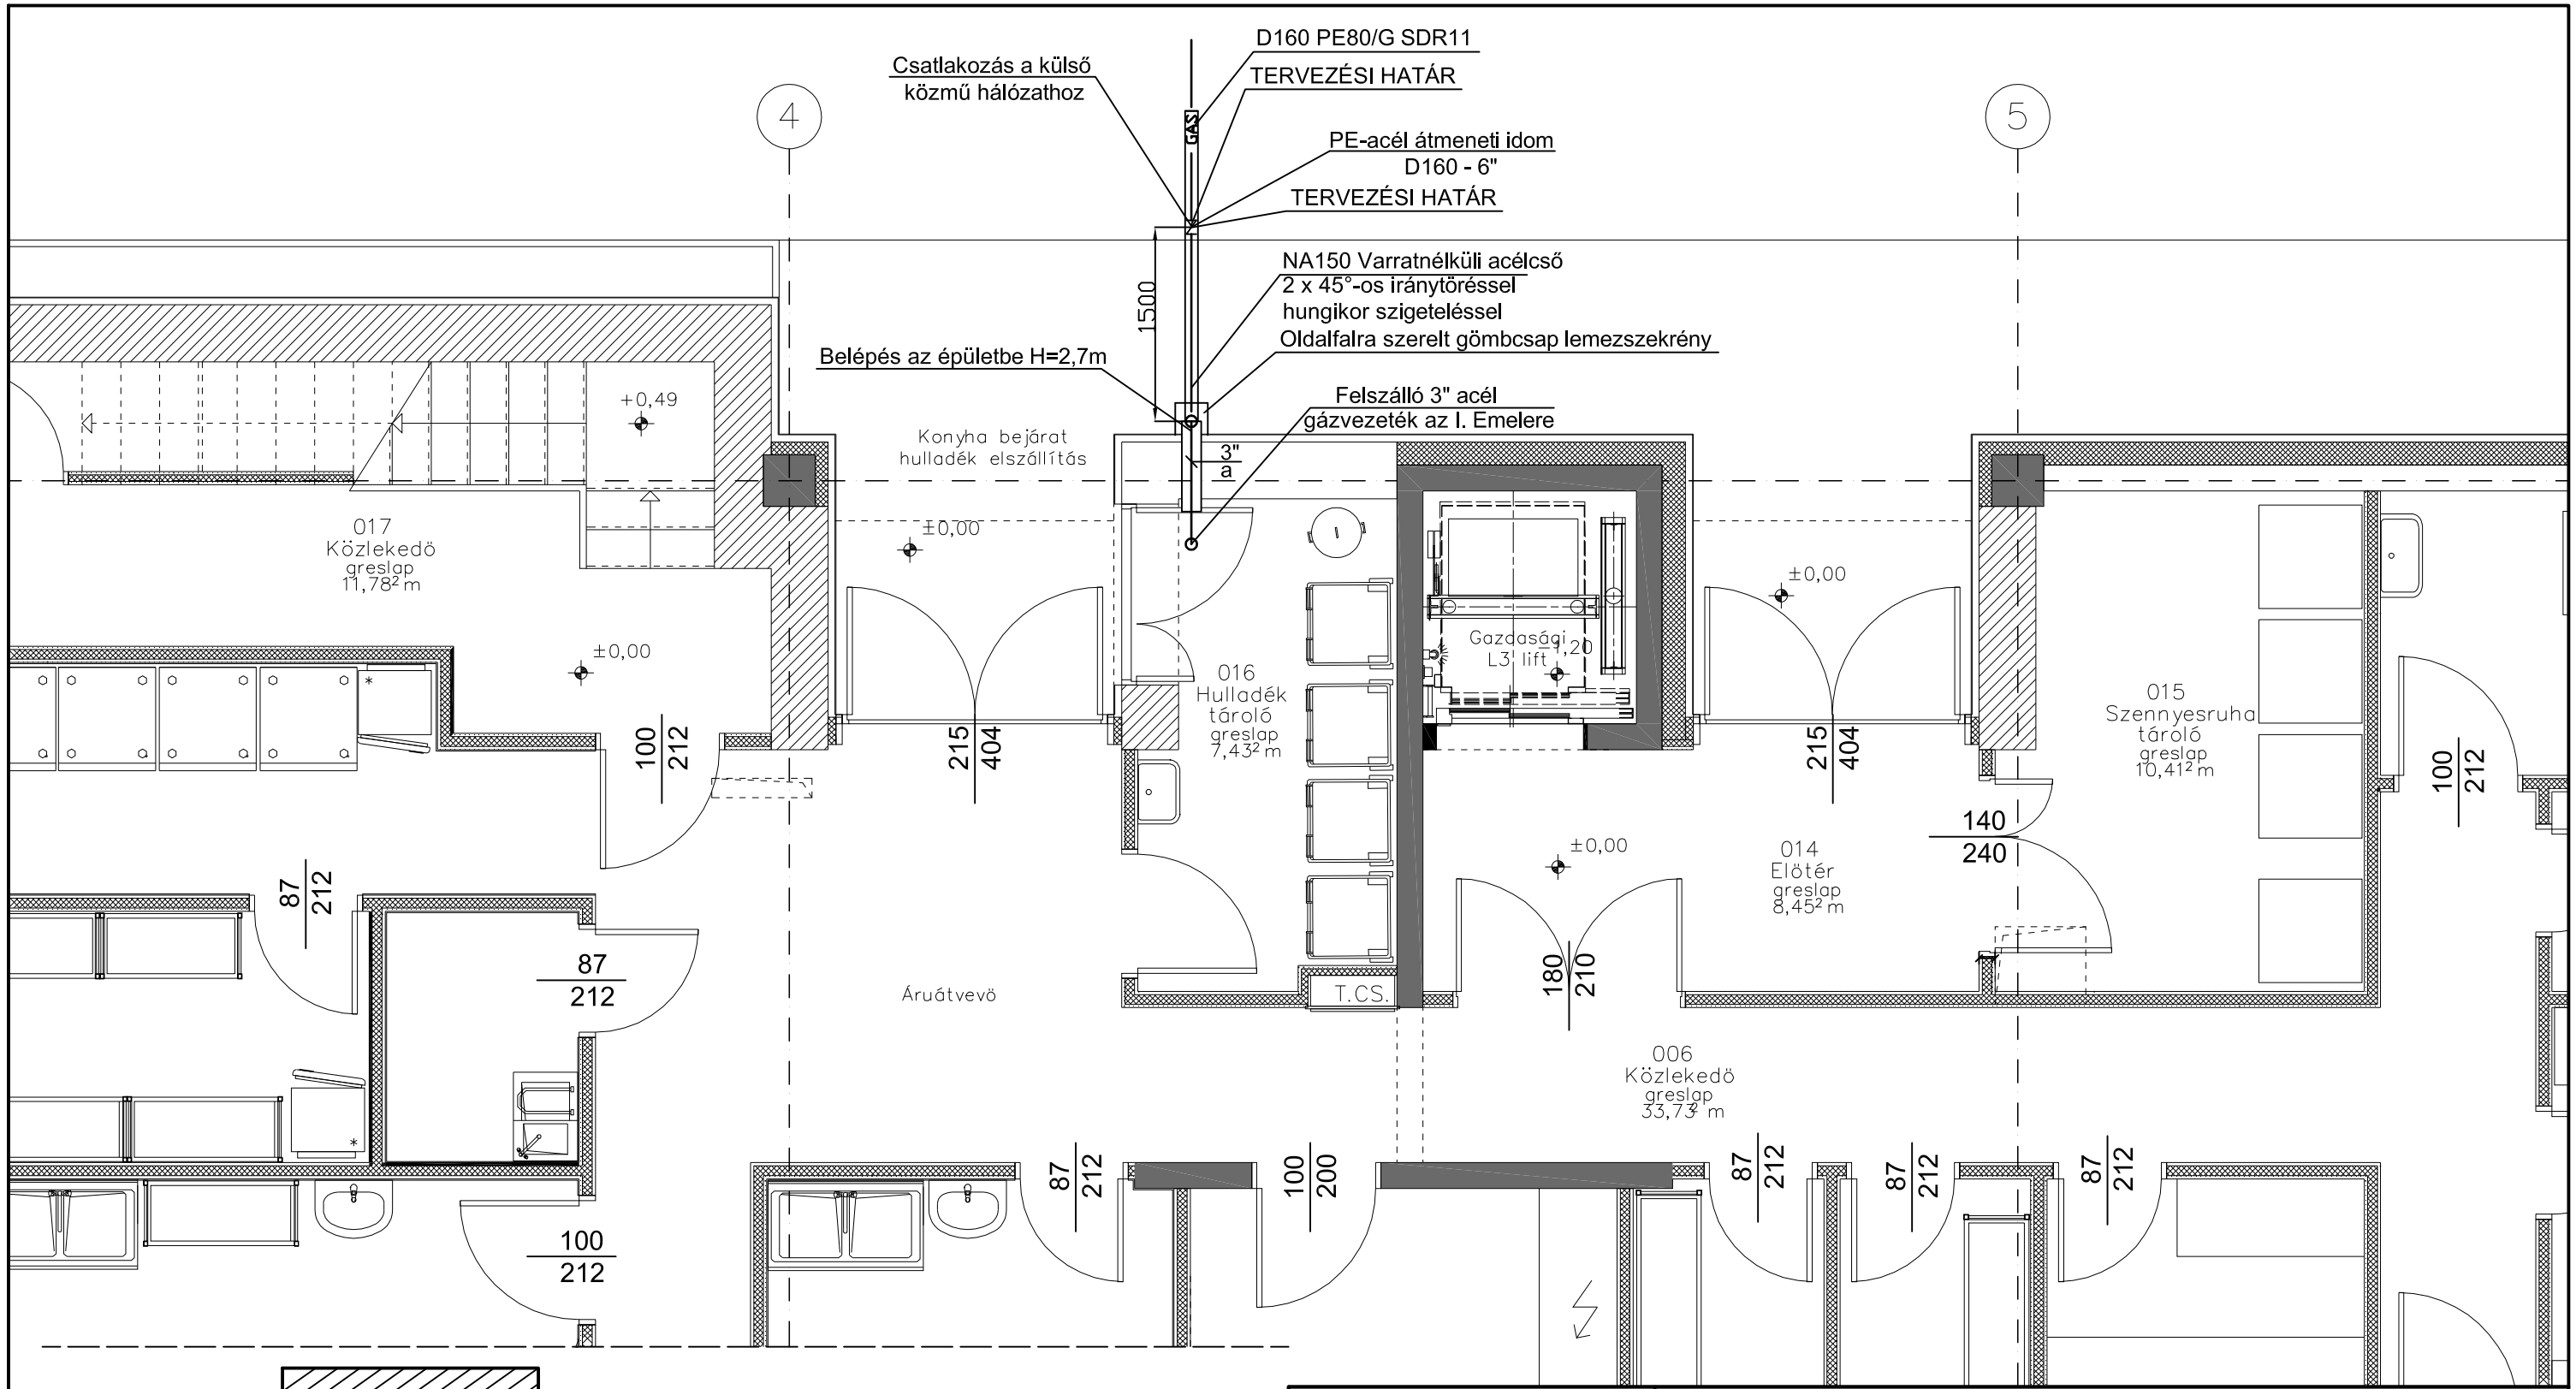

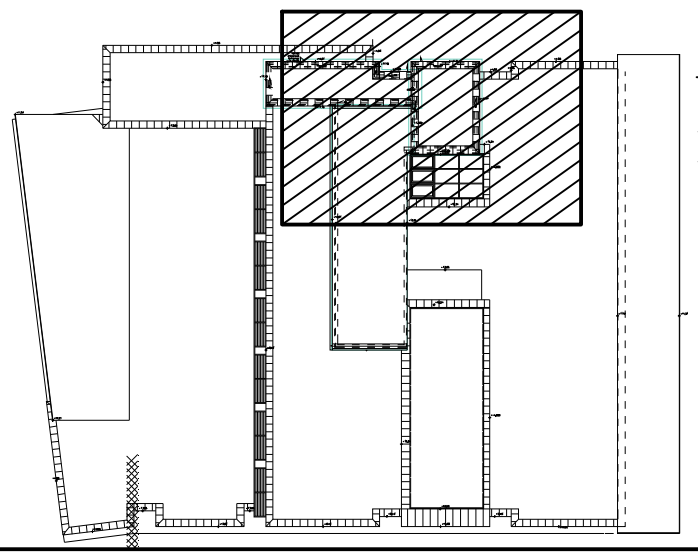

Jelmagyarázat:

- GAS — Tervezett kisnyomású mért csatlakozói gázvezeték
- Tervezett kisnyomású mért gázvezeték
- Szűkítő idom
- a — Fekete acélcső
- Zártházas gáz gömbcsap

Krepon Bt.

Nyíregyháza Nyár u.11.3/31.

e-mail: kreponbt@gmail.com

06-20-215-3787

Simon Tibor Roland
G-T-15-0572

Építtető: Nyíregyháza Megyei Jogú Város Önkormányzata
4400 Nyíregyháza, Kossuth tér 1.

Rajz megnevezése:

Épületgépészeti kiviteli terv
„A Modern Városok Program" keretében megvalósítandó
„Pangea Ökocentrum"
(Sóstói többfunkciós oktatási központ)
Nyíregyháza - Sóstófürdő, Állatpark Blaha Lujza sétány hrsz: 15010/5
Gáz szerelés, Földszinti alaprajz tervezett kiviteli terv

Rajzoló:	Méretarány:	Dátum:	Rajszám:
Simon Tibor Roland	1:50	2017.02.hó	Gg-01