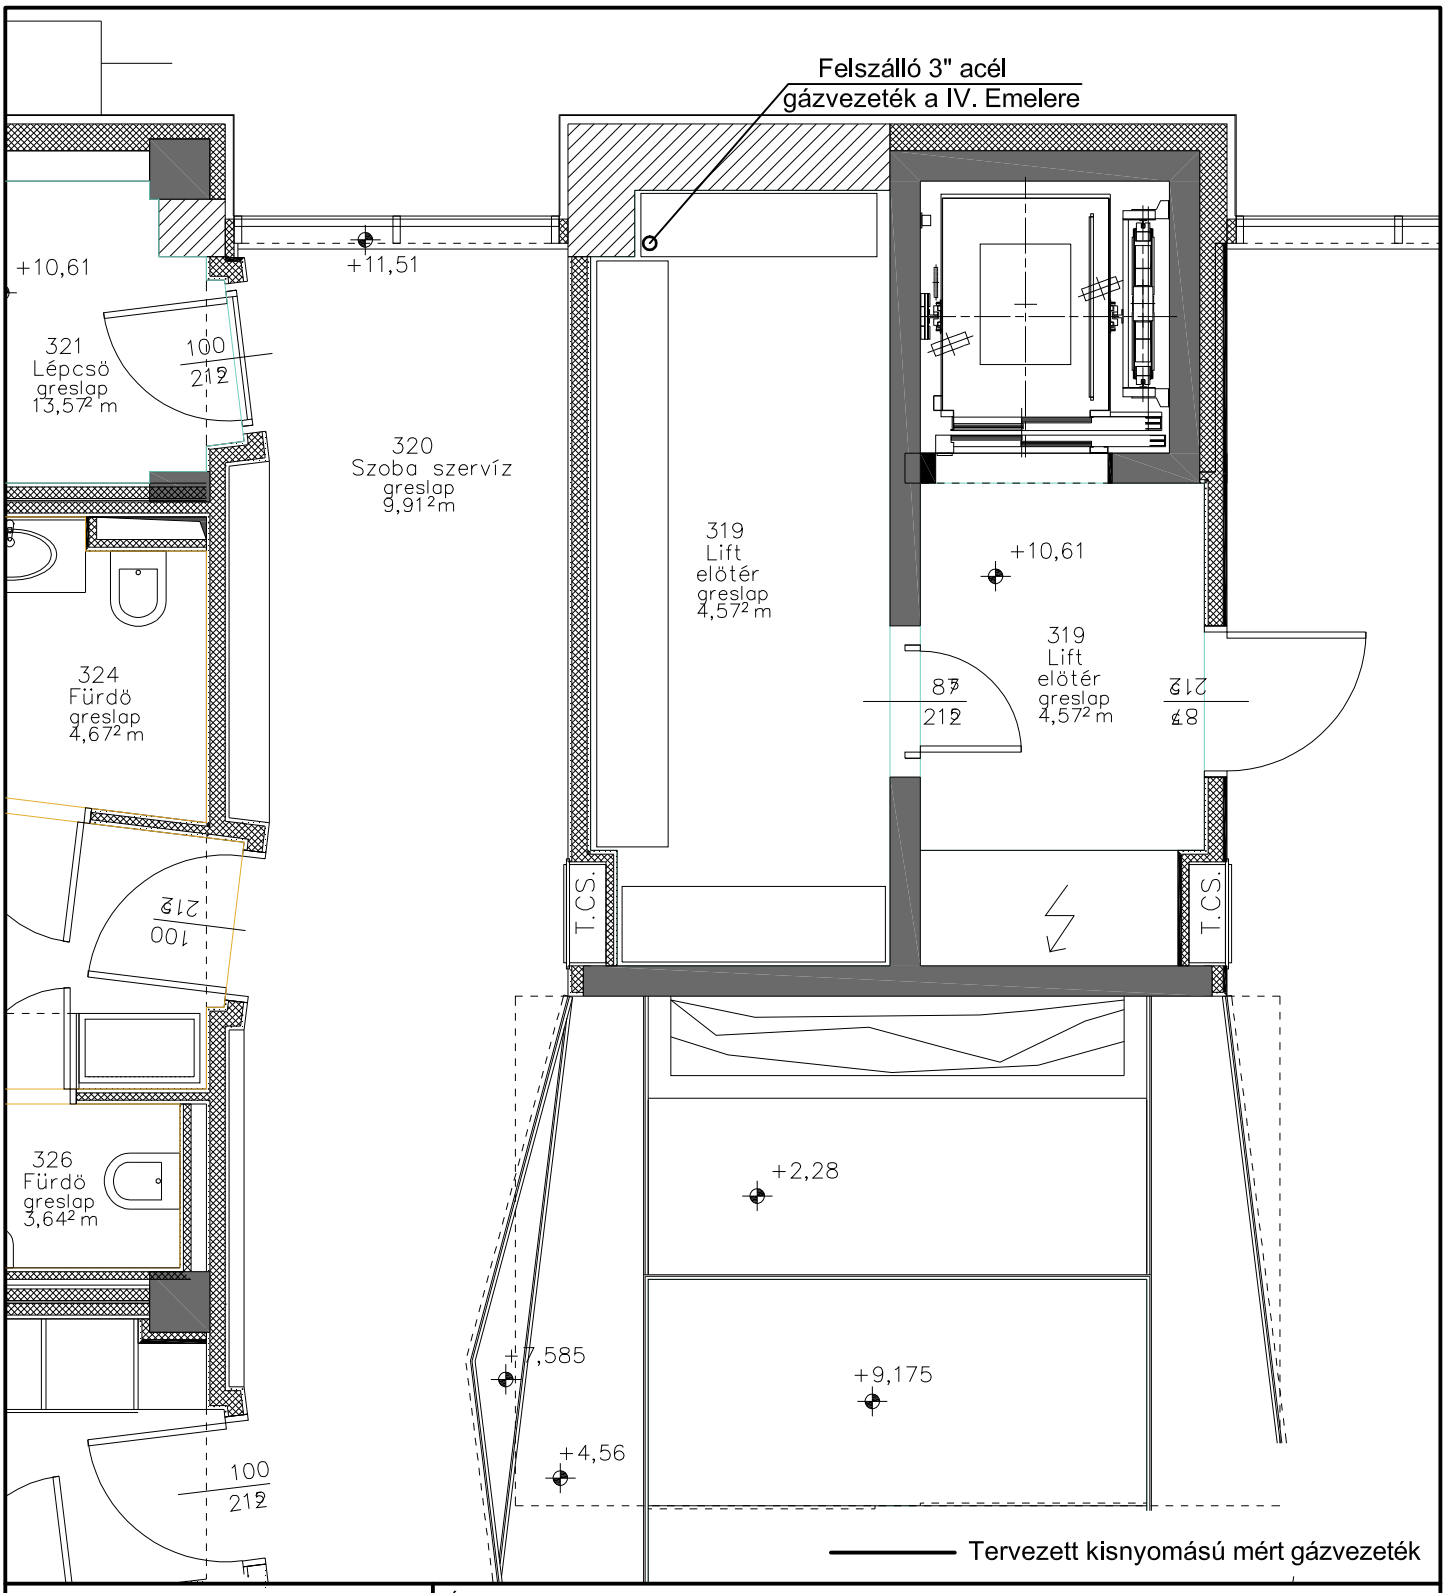

Krepon Bt.

Nyíregyháza Nyár u.11.3/31.

e-mail: kreponbt@gmail.com

06-20-215-3787

Építtető:

Nyíregyháza Megyei Jogú Város Önkormányzata
4400 Nyíregyháza, Kossuth tér 1.

Rajz megnevezése:

Épületgépészeti kiviteli terv
„A Modern Városok Program" keretében megvalósítandó
„Pangea Ökocentrum"
(Sóstói többfunkciós oktatási központ)
Nyíregyháza - Sóstófürdő, Állatpark Blaha Lujza sétány hrsz: 15010/5
Gáz szerelés, III. Emeleti alaprajz tervezett kiviteli terv

Simon Tibor Roland G-T-15-0572	Rajzoló: Simon Tibor Roland	Méretarány: 1:50	Dátum: 2017.02.hó	Rajzszám: Gg-04