Csatorna jele	SzM-1-0-0
Utca neve	Meglévő Szennyvízcsatorna

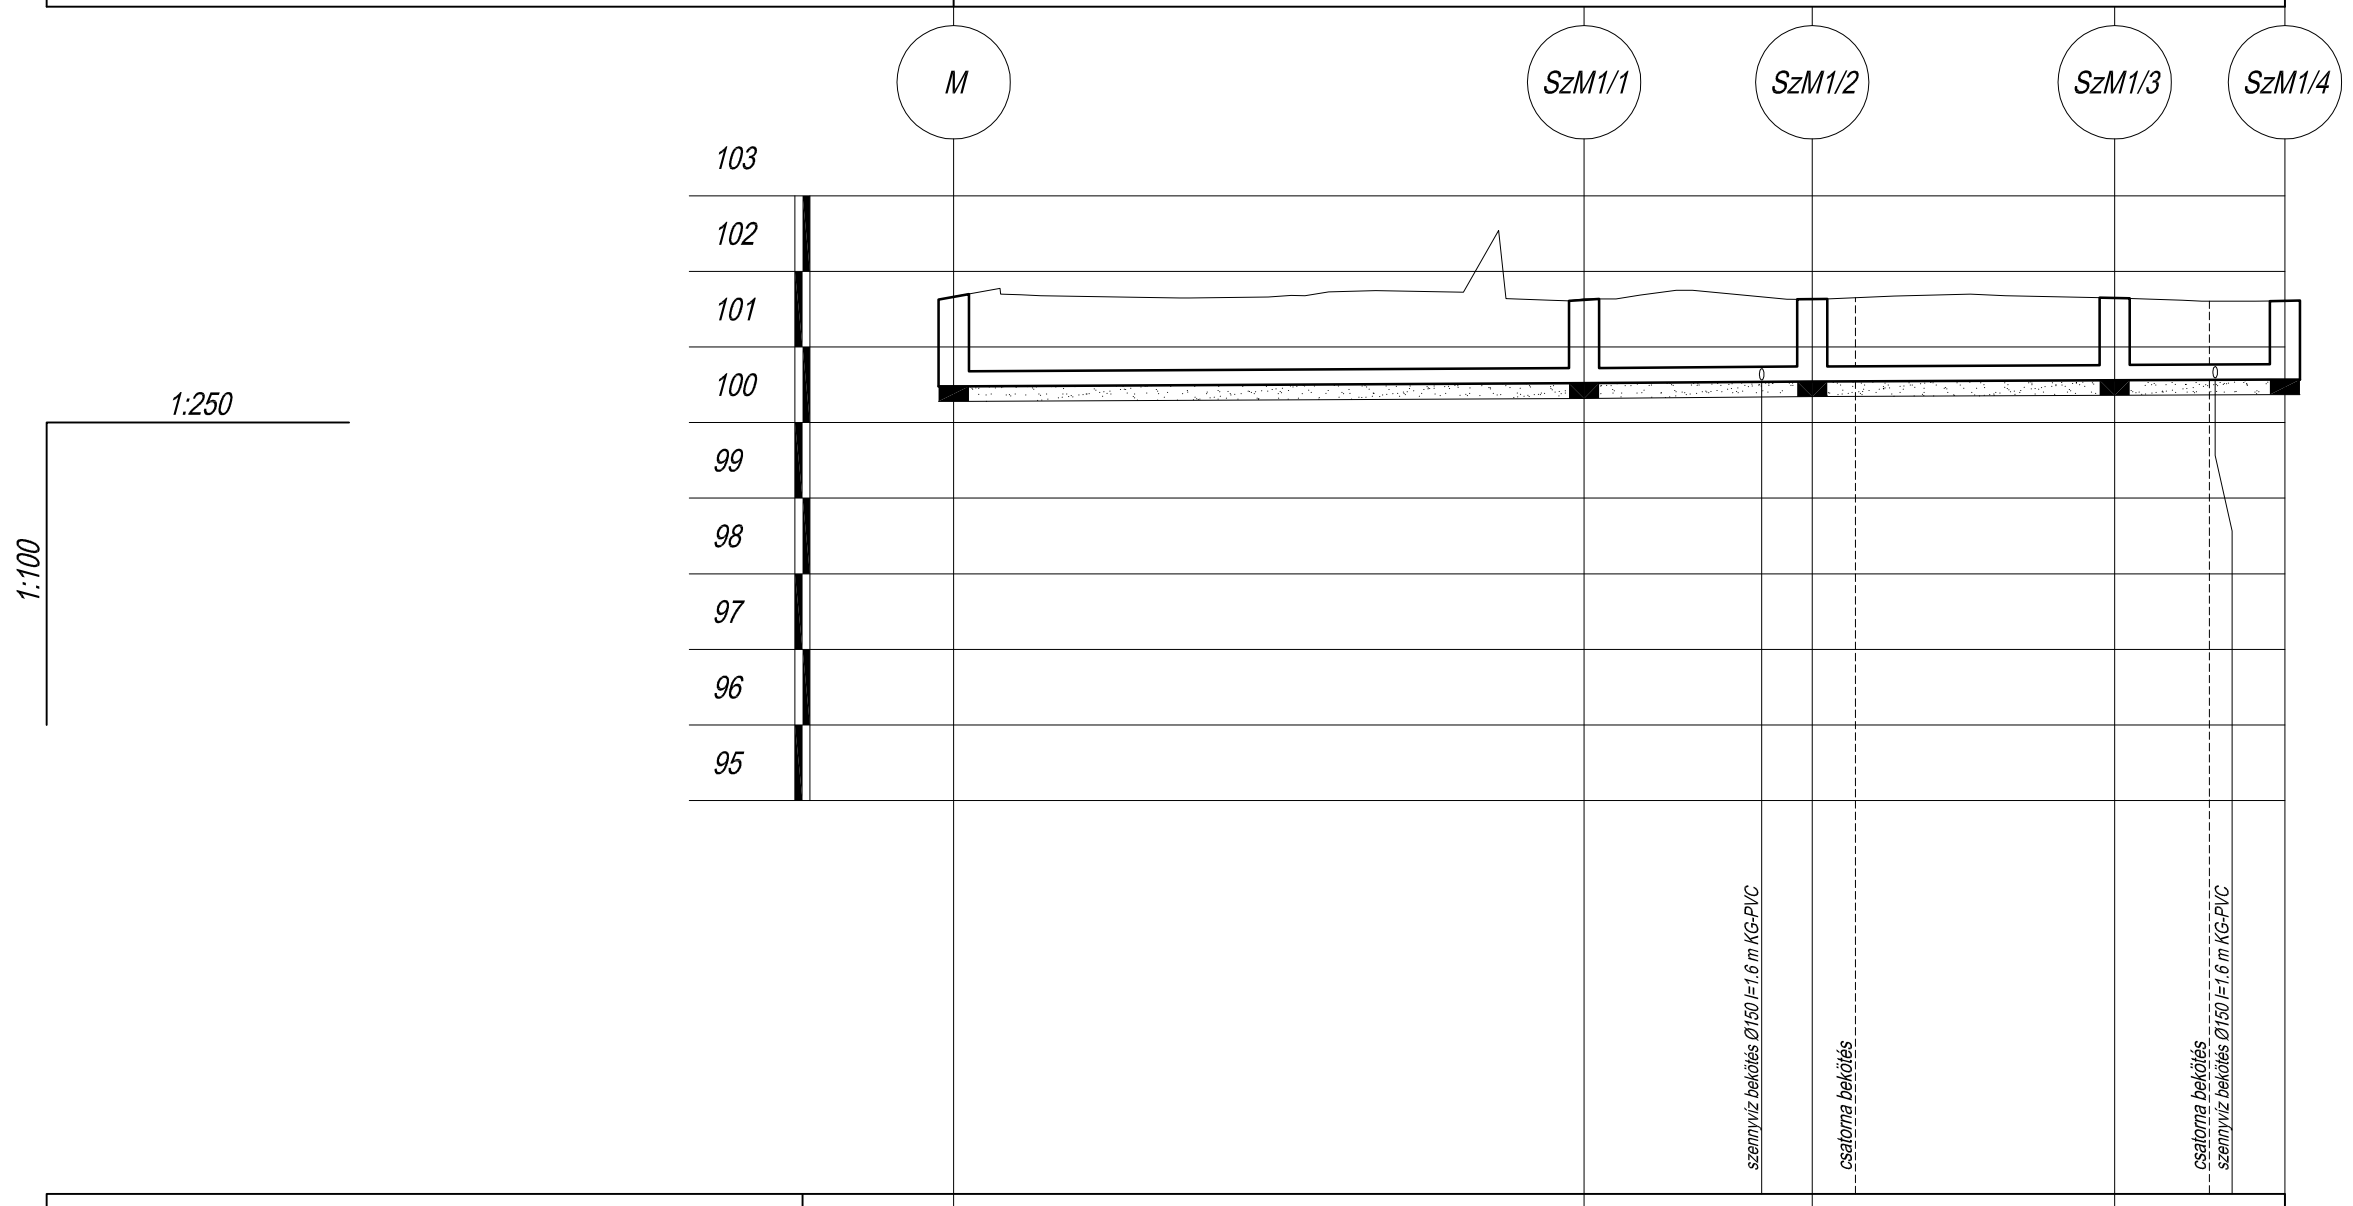

Hidraulikai adatok			DN197 I=1.9‰ Q_{tot}=17.9l/s v_{tot}=0.6m/s	DN197 I=3‰	Q_{tot}=22.4l/s v_{tot}=0.7m/s	DN197 I=1.7‰	Q_{tot}=17.1l/s v_{tot}=0.6m/s	DN197 I=1.8‰	Q_{tot}=17.3l/s v_{tot}=0.6m/s
Terepszint [m.B.f.]		101.66	101.63		101.63		101.65		101.61
Hossz	Egyes [m]	0	20.85		7.54		10.01		5.63
	Folytatólagos [m]	0	20.85		28.39		38.4		44.03
Fedlapszint [m.B.f.]		101.66	101.63		101.63		101.65		101.61
Folyásfenék [m.B.f.]		100.48	100.52		100.54		100.56		100.57
Takarás [m]		0.98	0.91		0.88		0.89		0.84
Leásás mélysége [m]		1.38	1.31		1.28		1.29		1.24
Szelvény [m]		0+000	0+020.8		0+026.7	0+028.4	0+029.8	0+038.4	0+041.5	0+041.7	0+044
Épül összesen		44.03 m DN200 KG-PVC szennyvízcsatorna							

BÍRÓ ÉS TÁRSA

Tervező és Szolgáltató KFT
4400 Nyíregyháza, Szegfű út 73/A II/2.
Tel./Fax: +36/42/421-310 Mobil : +36/30/445-1895

Megrendelő/Építtető:	Nyíregyháza Megyei Jogú Város Önkormányzata 4400 Nyíregyháza, Kossuth tér 1.	Méretarány: M=1:250
Építés helyszíne:	Nyíregyháza - Sóstófürdő - Állatpark Nyíregyháza - 15010/5 - Blaha Lujza Sétány	Dátum: 2017.02.
Terv megnevezése:	"Modern Városok Program" keretében megvalósítandó "Pangea Ökocentrum" Sóstói Többfunkciós oktatási központ	Tervfajta: kiviteli
Tervrész megnevezése:	Közlekedés és külső víziközművek-Kiviteli terve SzM-1-0-0 Jelű Szennyvízcsatorna hossz-szelvénye	Törzsszám: 66/2016

Ez a terv szerzői jogi védelemben részesül.

Cégvezető, Felelős tervező:	Tervező:	Adminisztráció:	Rajzméret:	Rajzszám:
Bíró Károly Kam.sz.:15-0402, 15-20096	Bíró Tamás Károly tervező			SzH-2