


Gázvezeték jele	Középnomású gázvezeték
Utca neve	15010/5 hrsz

A

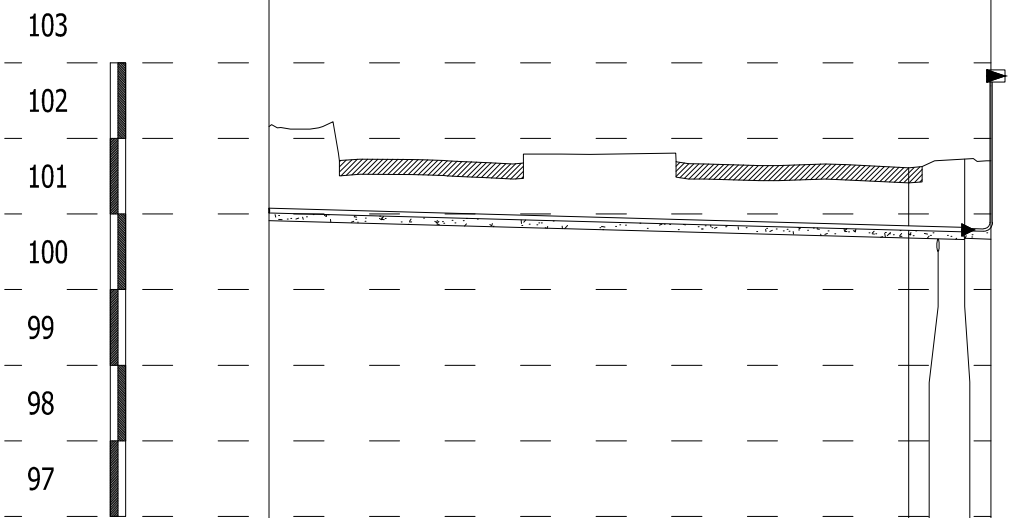

1:500


1:100

Szelvény [m]	0+000.0	0+042.3	0+046.0	0+049.7
Keresztező közmű [m]		0+044.2		
Terepszint [EOMA]	102.16	101.61	101.73	101.70
Csőtető [EOMA]	101.06	100.83	100.80	100.80
Takarás [m]	1.10	0.78	0.90	
Leásás mélysége [m]	1.26	0.94	1.03	
Iránytörés	vízszintes	jobb, bal (°)	j 90°	
		távolság (m)	42.3	5.5
	függőleges	fel, le (‰)	5.5‰	
		távolság (m)	47.7	
Csőanyag	PE 100/G SDR 11 63*5,8			

D 90/63 PE nyeregidom

Iránytörés 90° jobbra Szennyvizcsatorna

D 63/32 PE szűkítő KANIZSA KSZI-100 nyomáscsatló

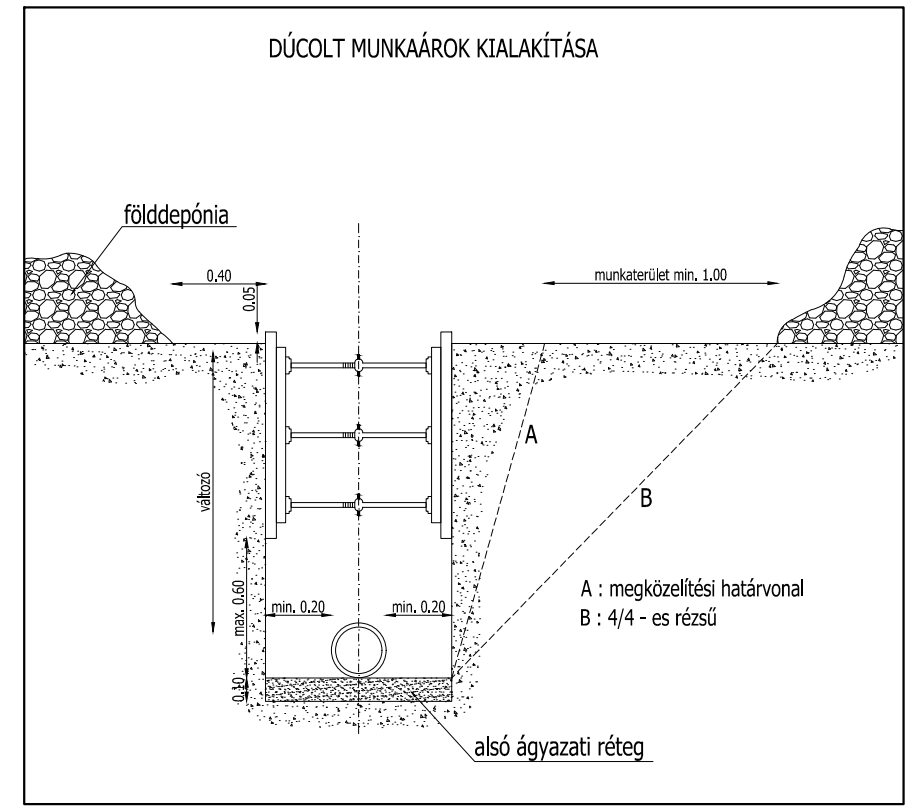

"MODERN VÁROSOK PROGRAM" keretében valósul meg.

**DOPPEL** KFT 4400 Nyíregyháza Vasvári Pál utca 24. 1/4. sz.  
 Tel/fax: 42/506-033 Mobil: 06-20/9561-688  
 doppel@doppel.hu www.doppel.hu

Építető : NYÍREGYHÁZA MEGYEI JOGÚ VÁROS ÖNKORMÁNYZATA 4400 Nyíregyháza, Kossuth tér 1. sz.	Méretarány : 1 : 100 1 : 500
Rajz megnevezése : "PANGEA ÖKOCENTRUM" - TÖBBFUNKCIÓS OKTATÁSI KÖZPONT NYÍREGYHÁZA - SÓSTÓGYÓGYFÜRDŐ BLAHA L. sétány 15010/5 hrsz.	Dátum : 2017. 02.
FOGYASZTÓI VEZETÉKEK ÉPÍTÉSE és SZANÁLÁSA KÖZÉPNYOMÁSÚ GÁZVEZETÉK HOSSZ-SZELVÉNYE	Tervfajta : Kiviteli - engedélyes
Ügyvezető igazgató : Orosz Tamás	Törzsszám : 42 / 2 / 2016.
Felölős tervező : Orosz Tamás G - K / 15-0041	Rajz jele : G - 2
Szerkesztő : Beleznai Judit	Ez a terv szerzői jogi védelemben részesül !