


1. emelet

DZSUNGEL HOTEL  
NYUGATI homlokzat

Külön terv szerint tovább  
vezetve a Dzsungel Hotel  
részére

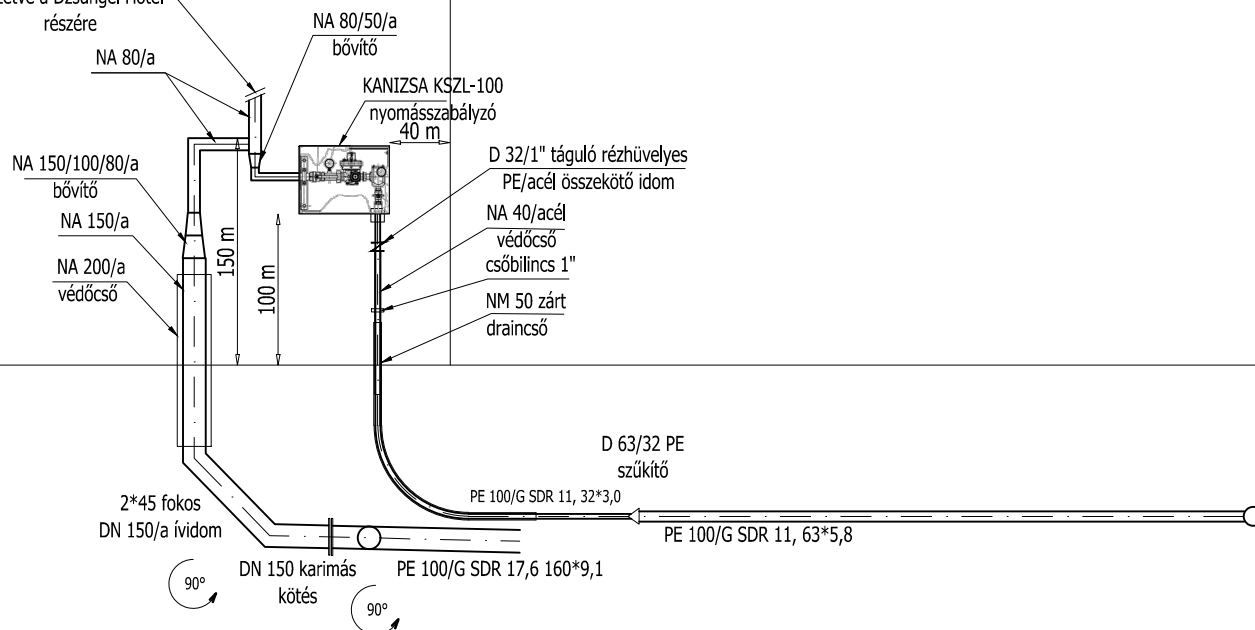

# DOPPEL

K F T

4400 Nyíregyháza Vasvári Pál utca 24. I/4. sz.  
Tel/fax: 42/506-033 Mobil: 06-20/9561-688  
doppel@doppel.hu www.doppel.hu

Építető : NYÍREGYHÁZA MEGYEI JOGÚ VÁROS ÖNKORMÁNYZATA 4400 Nyíregyháza , Kossuth tér 1. sz.	Méretarány : 1 : 50
Rajz megnevezése : "PANGEA ÖKOCENTRUM" - TÖBBFUNKCIÓS OKTATÁSI KÖZPONT NYÍREGYHÁZA - SÓSTÓGYÓGYFÜRDŐ BLAHA L. sétány 15010/5 hrsz. FOGYASZTÓI VEZETÉKEK ÉPÍTÉSE és SZANÁLÁSA KSZL-100 NYOMÁSSZABÁLYZÓ TELEPÍTÉSI TERVE	Dátum : 2017. 02.
Ügyvezető igazgató : Orosz Tamás	Tervfajta : Kiviteli - engedélyes
Felelős tervező : Orosz Tamás G - K / 15-0041	Törzsszám : 42 / 2 / 2016.
Szerkesztő : Beleznai Judit	Rajz jelle : G - 5
Ez a terv szerzői jogi védelemben részesül !	