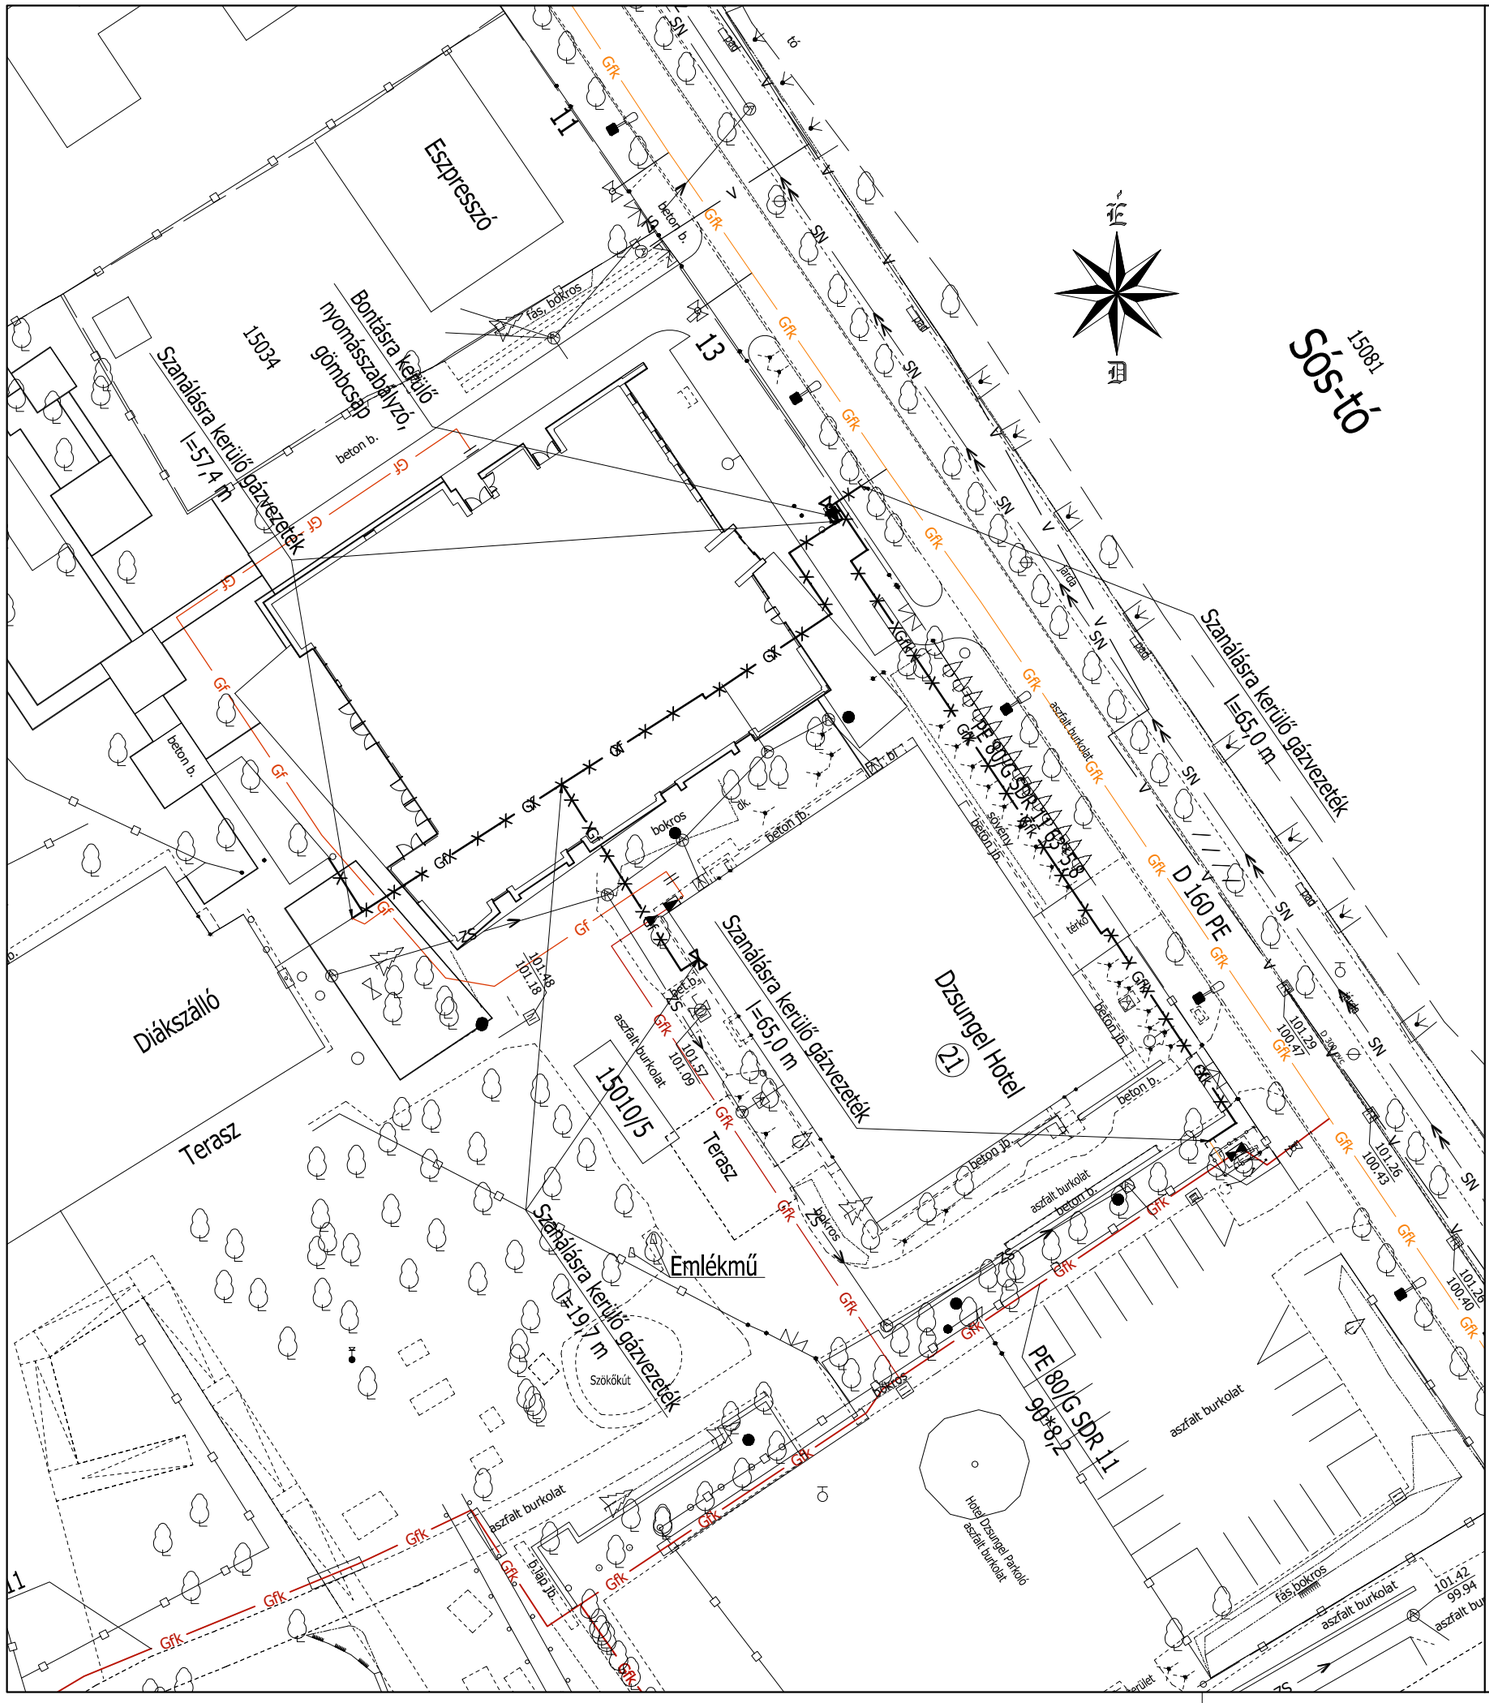

Jelmagyarázat

Meglévő		Tervezett	
	Jogi határ		Épület
	Út- és járda burkolat	Gfk	Középnyomású gázvezeték
	Épület	Gf	Kisnyomású gázvezeték
V	Vízvezeték		Gáz nyomásszabályzó
ZS	Szennyvízvezeték	V	Vízvezeték
SN	Szennyvíz nyomóvezeték	SZ	Szennyvízvezeték
Gfk	Középnyomású gázvezeték	CS	Csapadékcsatorna
0,4 kV	Elektromos légkábel	Gfk	Felhagyásra kerülő gázvezeték

"MODERN VÁROSOK PROGRAM" keretében valósul meg.

DOPPEL KFT
4400 Nyíregyháza Vasvári Pál utca 24. I/4. sz.
Tel/fax:42/506-033 Mobil:06-20/9561-688
doppel@doppel.hu www.doppel.hu

Építtető : NYÍREGYHÁZA MEGYEI JOGÚ VÁROS ÖNKORMÁNYZATA 4400 Nyíregyháza , Kossuth tér 1. sz.	Méretarány : 1 : 500
Rajz megnevezése : "PANGEA ÖKOCENTRUM" - TÖBBFUNKCIÓS OKTATÁSI KÖZPONT NYÍREGYHÁZA - SÓSTÓGYÓGYFÜRDŐ BLAHA L. sétány 15010/5 hrsz. FOGYASZTÓI VEZETÉKEK ÉPÍTÉSE és SZANÁLÁSA SZANÁLÁSI - FELHAGYÁSI HELYSZÍNRAJZ	Dátum : 2017. 02.
	Tervfajta : Kiviteli - engedélyes
	Törzsszám : 42 / 2 / 2016.
	Rajz jele : GSZ - 1
Ügyvezető igazgató : Orosz Tamás	Felelős tervező : Orosz Tamás G - K / 15-0041
Szerkesztő : Beleznai Judit	Ez a terv szerzői jogi védelemben részesül !