

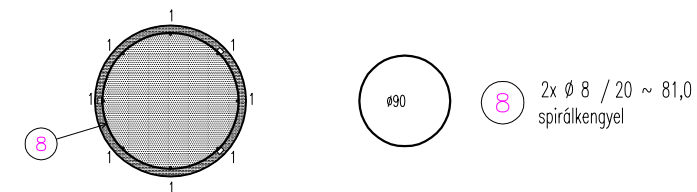
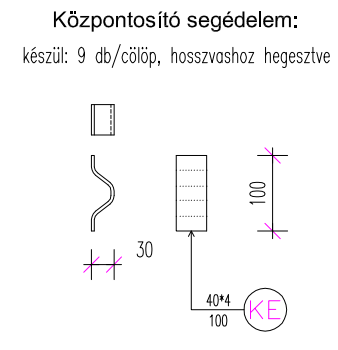


CS1 jelű cölöpcsoport  
készül: 4 db

Oldalnézet

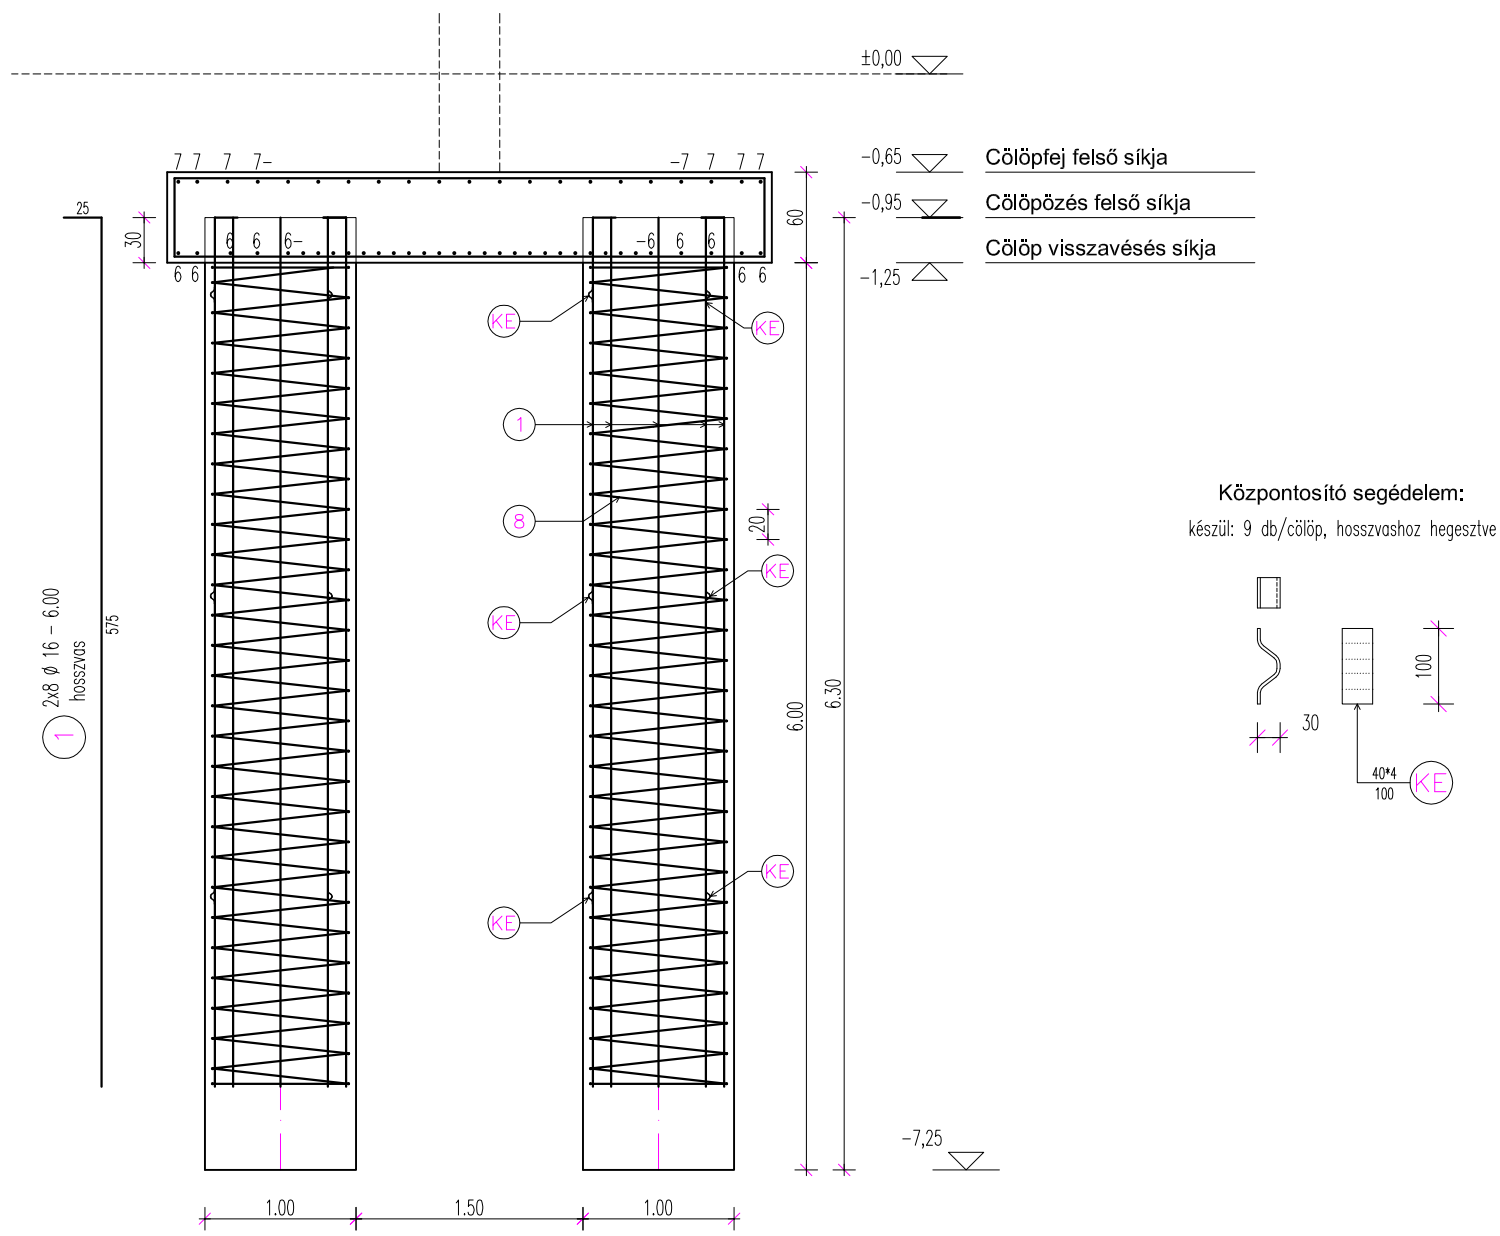


Felülnézet

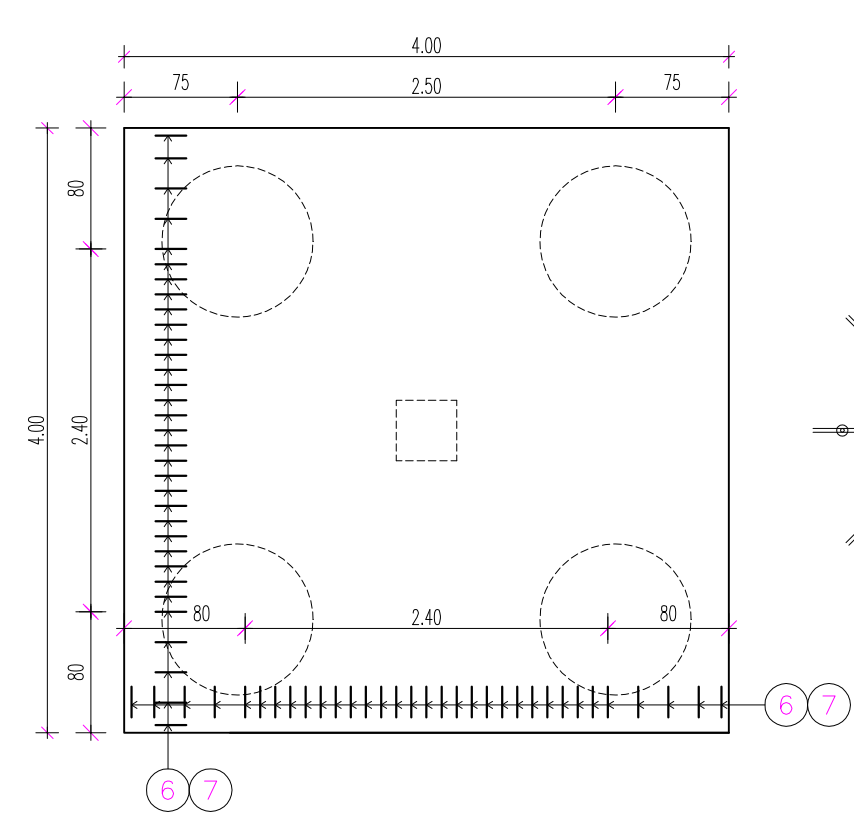

Megjegyzések:

A hosszvasakat a kengyelekhez hozzá kell hegeszteni.  
Hegesztés módja: minden második hosszbetonacél, menetemelkedésenként eltolva.  
Anyagminőségek:  
Vasbeton: C25/30-XC2-16/F3 (cölöp)  
C30/37-XC2-16/F3 (cölöpfej)  
Betonacél: B.500  
Betonacél takarás: 5 cm  
Betonacél kimutatást ld. S-6 terlvapon!

Átszűrődási vasalás

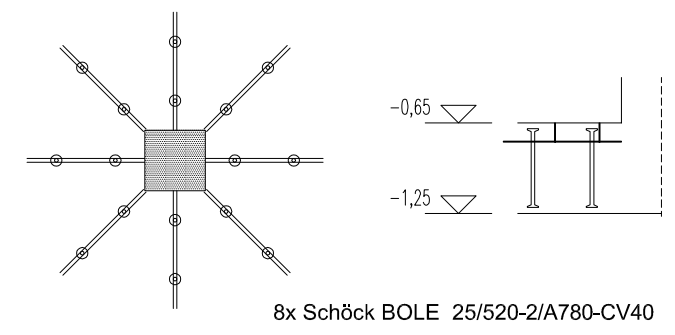

8x Schöck BOLE 25/520-2/A780-CV40

| Nr.  | Dátum | Módosítás | Módosította:  |
|--|-------|-----------|---|
| <b>Mérnöki és Informatikai Kft.</b><br>H-4400 Nyíregyháza Selyem u. 21.<br>Internet: www.steel-soft.hu |       |           | Méretarány: 1:50 ; 1:25   |
| <b>Steel-Soft</b>  |       |           | Projekt Szám: 17-008/K  |
| Vezető Tervező: Tóth Zoltán<br>Tervezte: Tóth Zoltán<br>Készítette: Tóth Zoltán<br>Ellenőrizte:        |       |           | Projekt Neve: "A Modern Városok Program" keretében megvalósuló „Pangea Ökocentrum” (Sóstói Többfunkciós Oktatási Központ) |
| Név: Tóth Zoltán<br>Alírás:<br>Dátum: 2017. február  |       |           | Tárgy: Építési Kivitelezési Tervdokumentáció  |
| Alapozás kiviteli terve<br><b>ALAPOZÁSI RÉSZLETEK/1</b>  |       |           | Rajzszám: S-2   |
| Rajzlap:   |       |           |   |