CS2 jelü cölöpcsoport
készül: 8 db

Oldalnézet

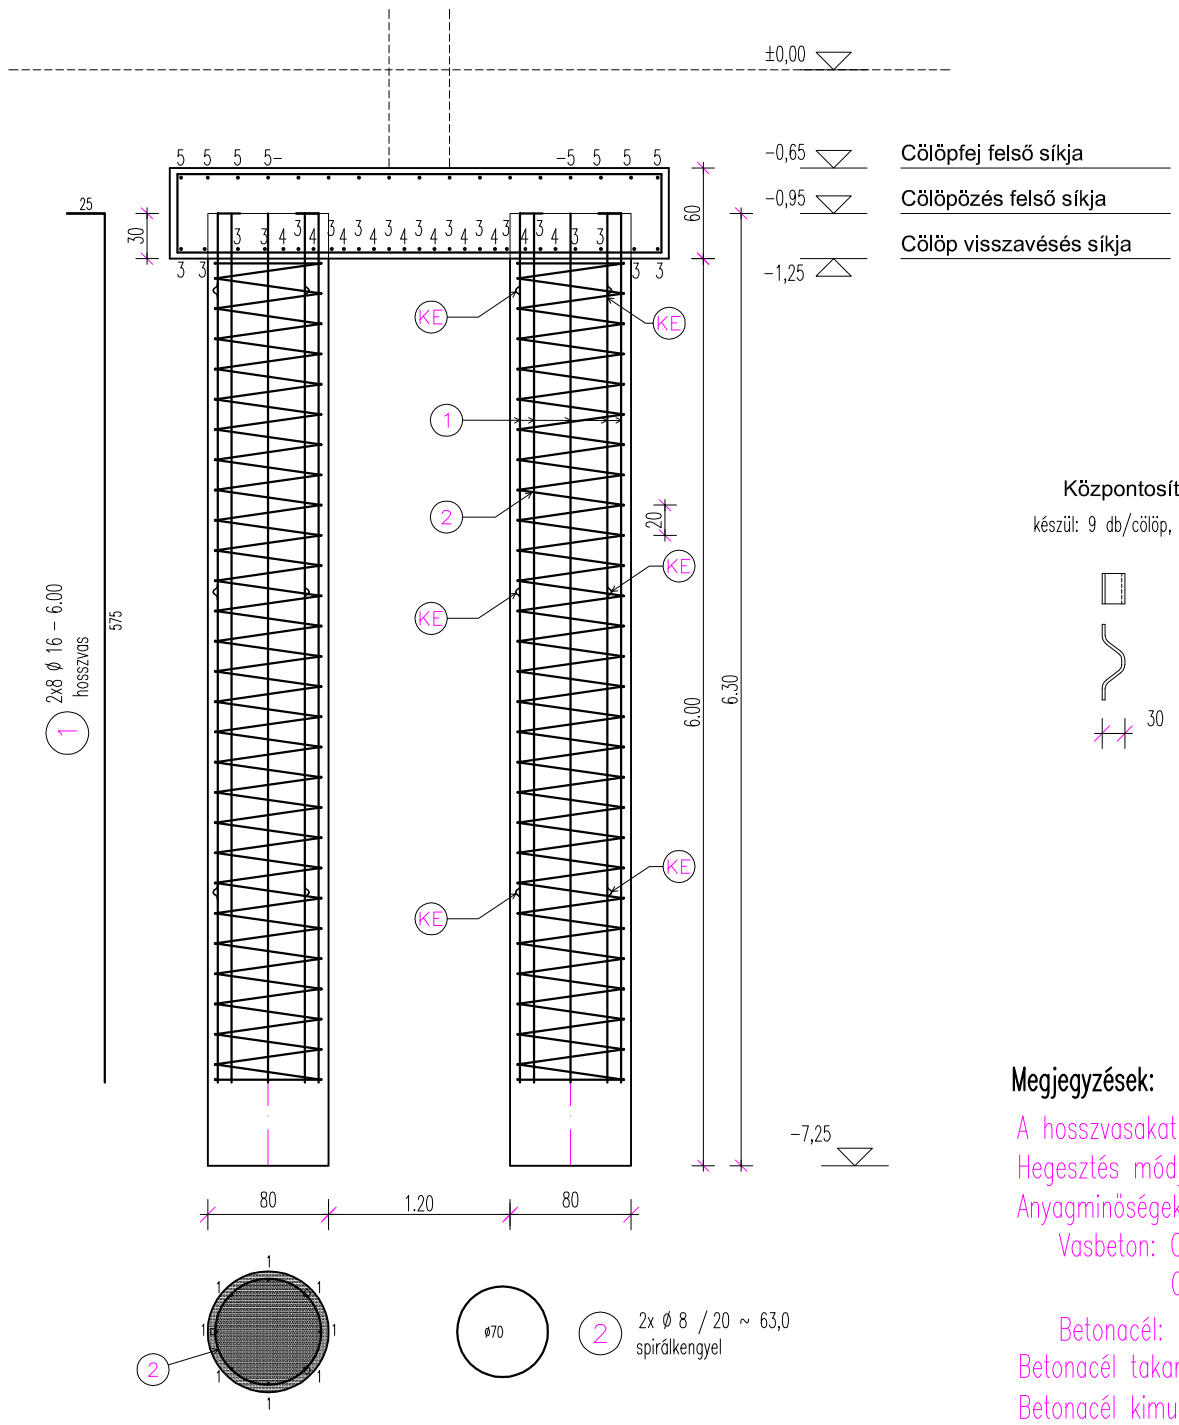

Központosító segédelem:

készül: 9 db/cölöp, hosszvashoz hegesztve

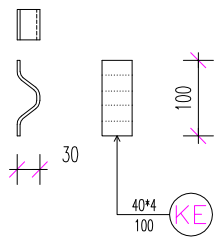

Megjegyzések:

A hosszvasakat a kengyelekhez hozzá kell hegeszteni.
Hegesztés módja: minden második hosszbetonacél, menetemelkedésenként eltolva.
Anyagminőségek:
Vasbeton: C25/30-XC2-16/F3 (cölöp)
C30/37-XC2-16/F3 (cölöpfej)
Betonacél: B.500
Betonacél takarás: 5 cm
Betonacél kimutatást ld. S-6 tervlapon!

Felülnézet

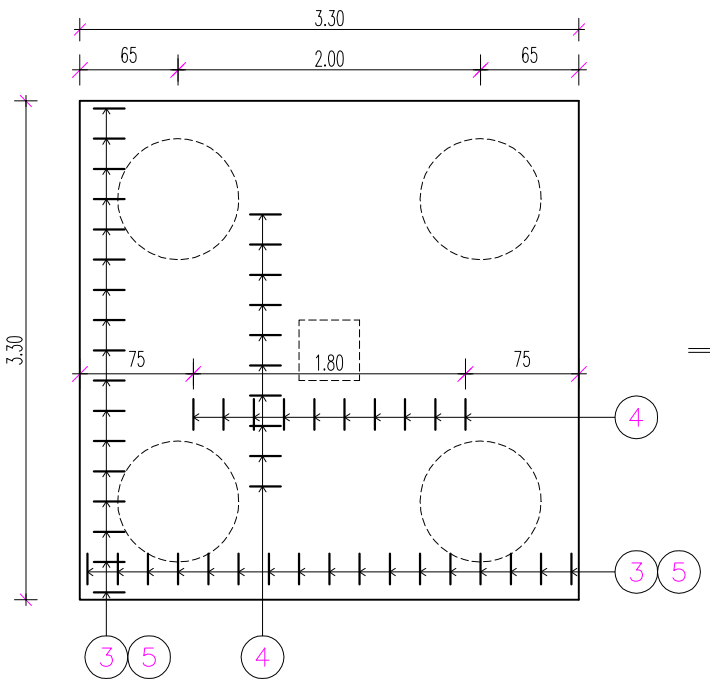

Átszúródási vasalás

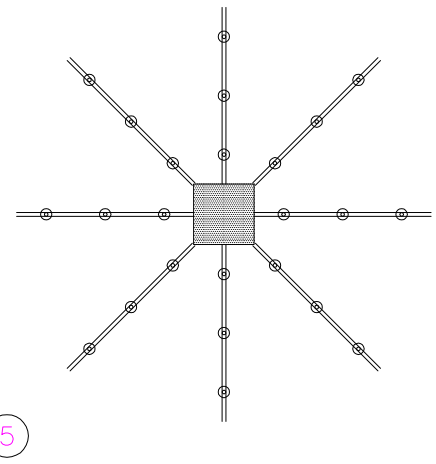

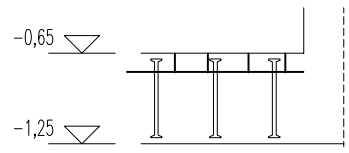

8x Schöck BOLE 25/520-3/A1170-CV40

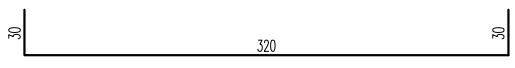

3 2x17 ø 16 / 200 - 3,80
alsó

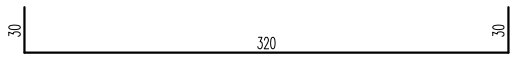

4 2x10 ø 20 / 200 - 3,80
alsó

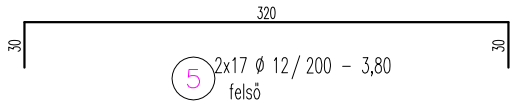

5 2x17 ø 12 / 200 - 3,80
felső

Nr.	Dátum	Módosítás	Módosította:

Steel-Soft

Mérnöki és Informatikai Kft.
H - 4400 Nyíregyháza Selyem u. 21.
Internet: www. steel-soft.hu

Méretarány: 1:50 ; 1:25
Projekt Szám: 17-008/K
Projekt Neve: "A Modern Városok Program" keretében megvalósuló „Pangea Ökocentrum" (Sóstói Többfunkciós Oktatási Központ)

	Név:	Aláírás:	Dátum:
Vezető Tervező:	Tóth Zoltán		2017. február
Tervezte:	Tóth Zoltán		2017. február
Készítette:	Tóth Zoltán		2017. február
Ellenőrizte:			

Tárgy: Építési Kivitelezési Tervdokumentáció
Alapozás kiviteli terve
ALAPOZÁSI RÉSZLETEK/2

Rajzszám: S-3
Rajzlap: