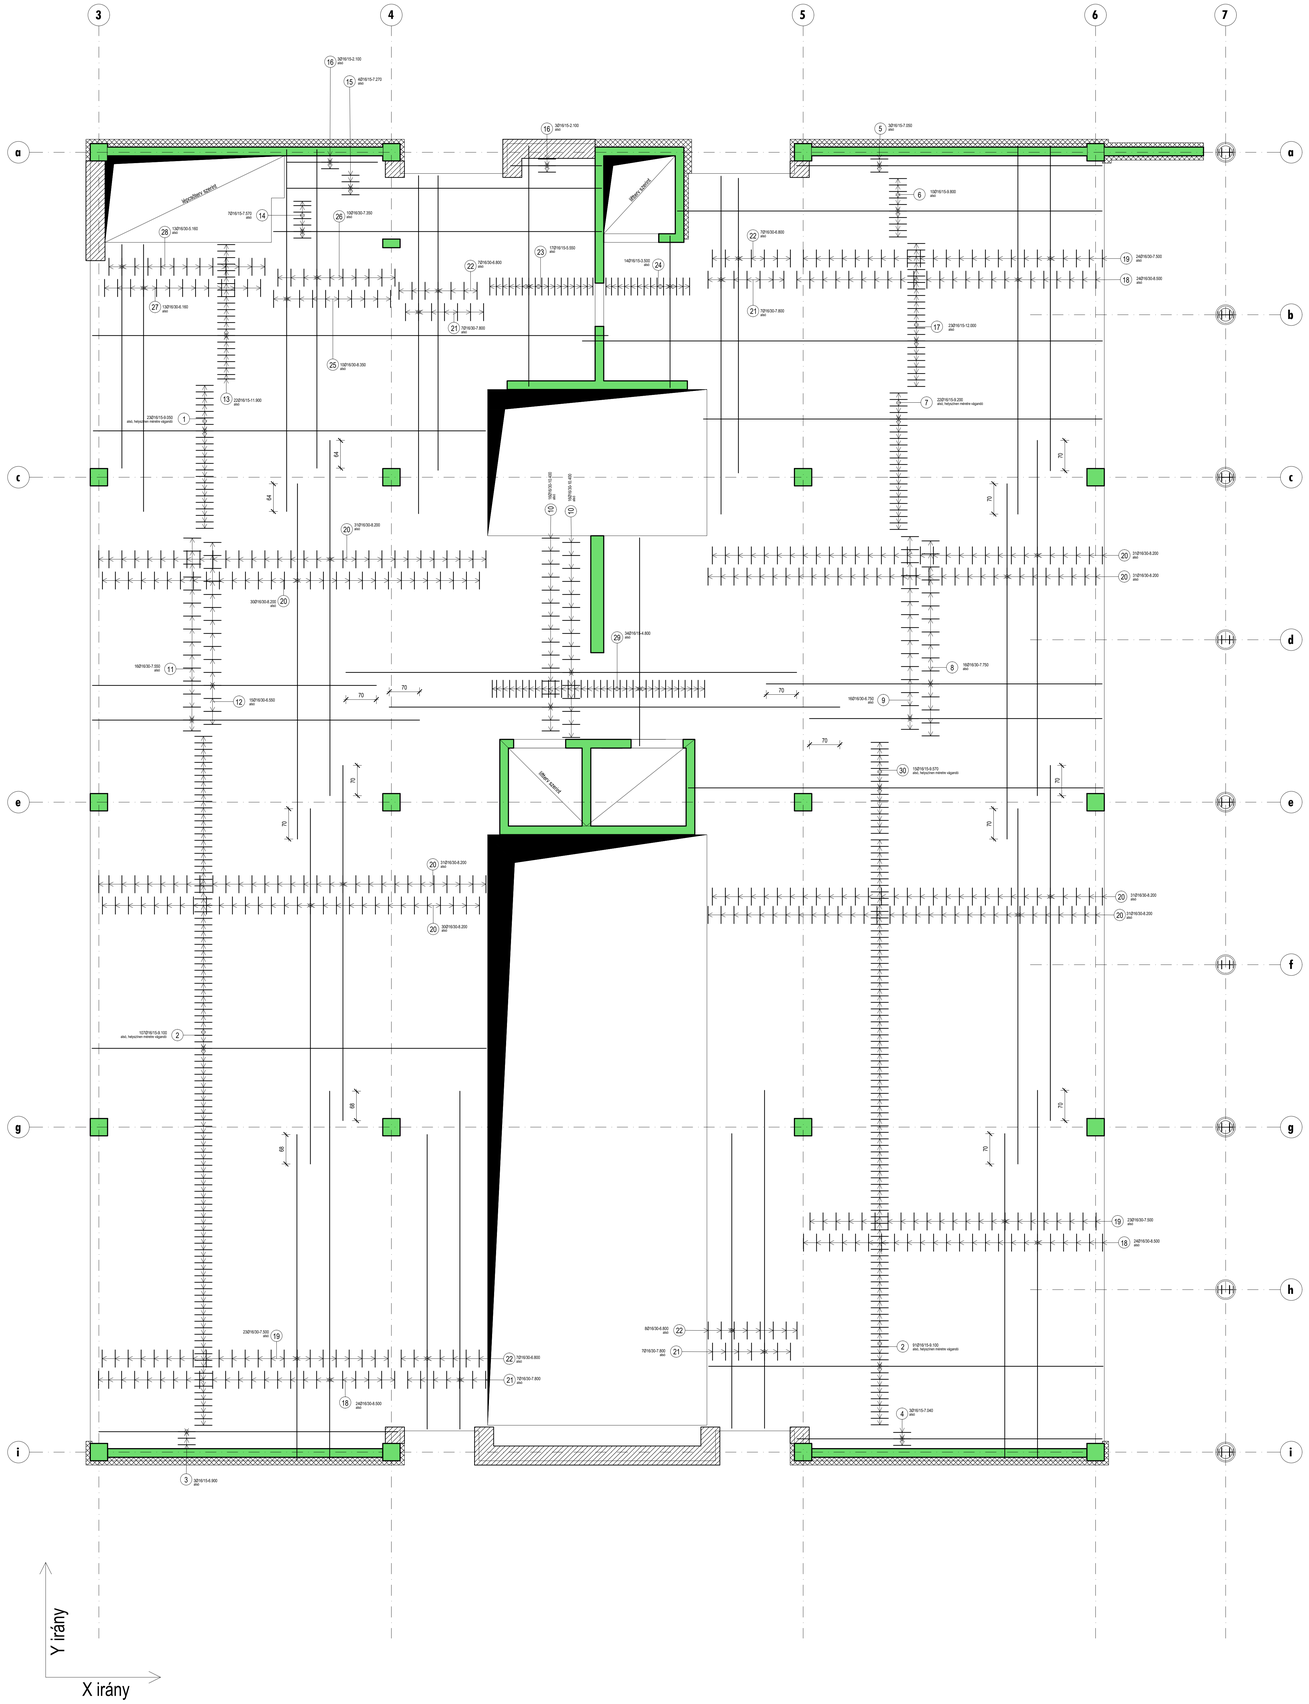

ÁTMÉRŐ–TÖMEG ÖSSZESÍTÉS

Jel	db	ø	Vasalók	Hossz	ø16
		[mm]		[m]	
1	23	16	905	9.05	208.15
2	195	16	910	9.10	1821.90
3	3	16	690	6.90	20.70
4	3	16	704	7.04	21.12
5	3	16	705	7.05	21.15
6	10	16	980	9.80	98.00
7	22	16	920	9.20	202.40
8	16	16	775	7.75	124.00
9	16	16	675	6.75	108.00
10	32	16	1040	10.40	332.80
11	16	16	755	7.55	120.80
12	15	16	655	6.55	98.25
13	22	16	1190	11.90	261.80
14	7	16	757	7.57	52.99
15	4	16	727	7.27	29.08
16	6	16	210	2.10	12.60
17	23	16	1200	12.00	276.00
18	72	16	850	8.50	612.00
19	70	16	750	7.50	525.00
20	246	16	820	8.20	2017.20
21	28	16	780	7.80	218.40
22	29	16	680	6.80	197.20
23	17	16	555	5.55	94.35
24	14	16	350	3.50	49.00
25	10	16	835	8.35	83.50
26	10	16	735	7.35	73.50
27	13	16	616	6.16	80.08
28	13	16	516	5.16	67.08
29	34	16	480	4.80	163.20
30	15	16	957	9.57	143.55
			Összhossz / ø [m]		8111.70
			Fm. tömeg / ø [kg/m]		1.580
			Össztömeg / ø [kg]		2819.65
			Össztömeg [kg]		2819.65

VB. FÖDÉMLEMEZ VASALÁSI SORRENDJE
VB.FÖDÉMLEMEZBE KERÜLŐ TÁVOLSÁGTARTÓK ELHELYEZÉSE
Távtartót alsó 1.sor vasalásra kell szerelni

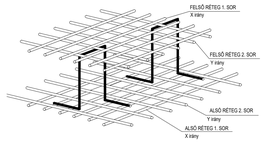

Anyagminőségek:
Vasbeton: C30/37-XC1-16/F3
Betonacél: B500B

Szigetelési csomópontok az építész kiviteli szakági tervek szerint!
Méreteket a helyszínen ellenőrizni kell!
A gépészeti, elektromos áttörések helye, mérete csak a tartószerkezet tervezővel történt egyeztetést követően a szakági tervek szerint!

Megjegyzés:		Módosítás:	

Steel-Soft
Mérnöki és Informatikai Kft.
H - 4400 Nyíregyháza Selyem utca 21.
Internet: www. steel-soft.com

Munka megnevezése:
Modern Városok - PANGEA Ökocentrum (Sóstói többfunkciós oktatási központ)
Nyíregyháza-Sóstófürdő, Állatpark,
Blaha Lujza sétány, 15010/5 hrsz.

Megrendelő:
Nyh. Megyei Jogú Város Önkormányzata

Léptékek:
1:50, 1:25

Rajz megnevezése:
III. emelet feletti födém alsó vasalási terve

Tervfajta:
Kiviteli terv

Rajzszám:
S-5.2

Felelős tervező: Tóth Zoltán okl. építőmérnök 17170-01-07
Tervező: Varga Zoltán 17170-01-07
Szerkesztő: Varga Zoltán építőtervező
Dátum: 2017. február