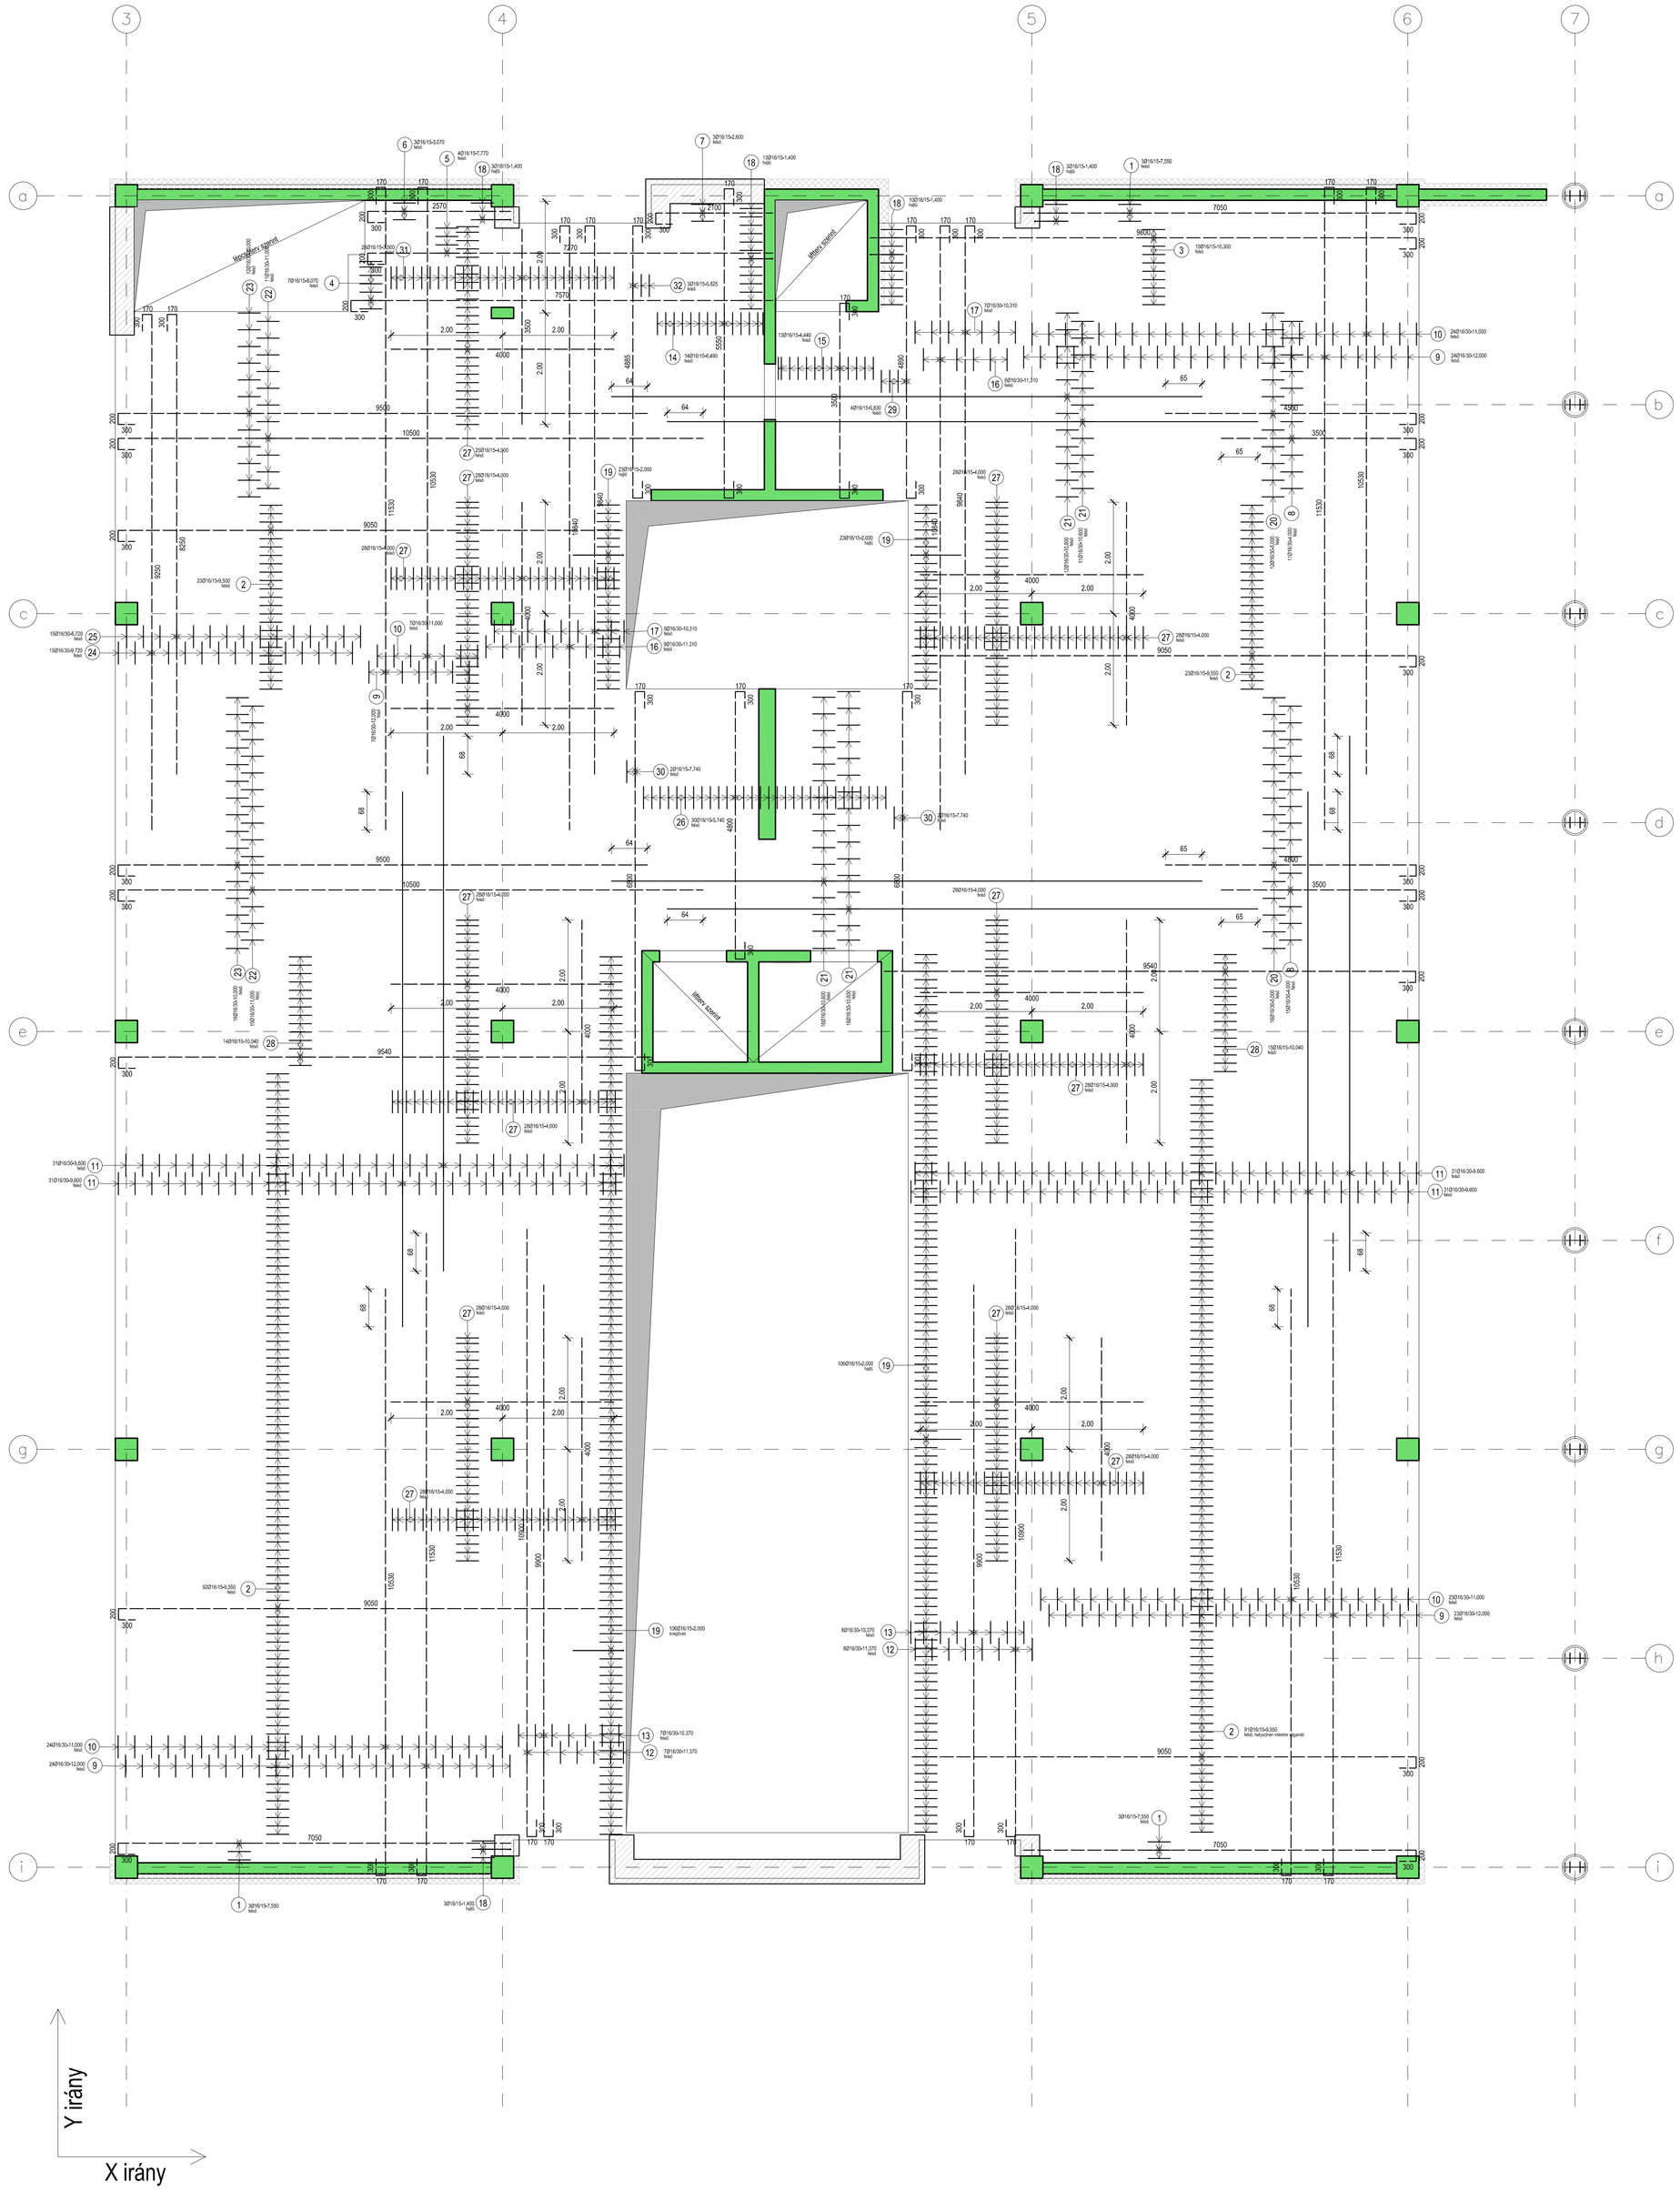

ÁTMÉRŐ–TÖMEG ÖSSZESÍTÉS

Jel	db	ø [mm]	Vasalók	Hossz [m]	ø16
1	9	16	705 30 R2	7.55	67.95
2	229	16	905 30 R2	9.55	2186.95
3	10	16	980 30 R2	10.30	103.00
4	7	16	757 30 R2	8.07	56.49
5	4	16	727 30 R2	7.77	31.08
6	3	16	257 30 R2	3.07	9.21
7	3	16	210 30 R2	2.60	7.80
8	26	16	350 30 R2	4.00	104.00
9	78	16	1153 30 T1	12.00	936.00
10	78	16	1053 30 T1	11.00	858.00
11	124	16	960	9.60	1190.40
12	15	16	1090 30 T1	11.37	170.55
13	15	16	990 30 T1	10.37	155.55
14	14	16	30 555 30 T1	6.49	90.86
15	13	16	30 350 30 T1	4.44	57.72
16	15	16	1084 30 T1	11.31	169.65
17	16	16	984 30 T1	10.31	164.96
18	32	16	60 R2	1.40	44.80
19	258	16	R2 90	2.00	516.00
20	28	16	450 30 R2	5.00	140.00
21	55	16	1060	10.60	583.00
22	26	16	1050 30 R2	11.00	286.00
23	28	16	950 30 R2	10.00	280.00
24	15	16	925 30 T1	9.72	145.80
25	15	16	825 30 T1	8.72	130.80
26	30	16	30 480 30 T1	5.74	172.20
27	361	16	400	4.00	1444.00
28	29	16	954 30 R2	10.04	291.16
29	4	16	30 489 30 T1	5.83	23.32
30	4	16	30 680 30 T1	7.74	30.96
31	28	16	350	3.50	98.00
32	3	16	30 489 30 T1	5.83	17.49
Összhossz / ø [m]					10563.70
Fm. tömeg / ø [kg/m]					1.580
Össztömeg / ø [kg]					16690.65
Össztömeg [kg]					16690.65

VB. FÖDÉMLEMEZ VASALÁSI SORRENDJE
VB.FÖDÉMLEMEZBE KERÜLŐ TÁVOLSÁGTARTÓK ELHELYEZÉSE
Távtartó alsó 1.sor vasalásra kell szerelni

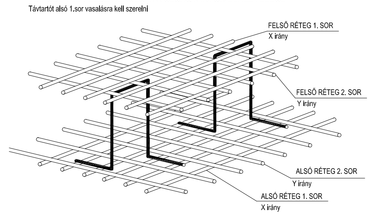

Anyagminőségek:
Vasbeton: C30/37-XC1-16/F3
Betonacél: B500B

Szigetelési csomópontok az építész kiviteli szakági tervek szerint!
Méreteket a helyszínen ellenőrizni kell!
A gépészeti, elektromos áttörések helye, mérete csak a tartószerkezet tervezővel történt egyeztetést követően a szakági tervek szerint!

Megjegyzés:		Módosítás:	
Steel-Soft Mérnöki és Informatikai Kft. H - 4400 Nyíregyháza Selyem utca 21. Internet: www. steel-soft.com	Munka megnevezése: Modern Városok - PANGEA Ökocentrum (Sóstó) többfunkciós oktatási központ) Nyíregyháza-Sóstófürdő, Állatpark, Blaha Lujza sétány, 15010/5 hrsz.	Megrendelő: Nyh. Megyei Jogú Város Önkormányzata Lépték: 1:50, 1:25	
	Rajz megnevezése: III. emelet feletti födém alsó vasalási terve	Tervfajta: Kiviteli terv	Rajzszám: S-5.2
	Felelős tervező: Ing. Szabó Szabolcs okl. gépészmérnök T/1715-01/47	Tervezők: Ing. Szabó Szabolcs okl. gépészmérnök T/1715-01/47 Szerkesztő: Ing. Szabó Szabolcs okl. gépészmérnök	Dátum: 2017. február