


A - A

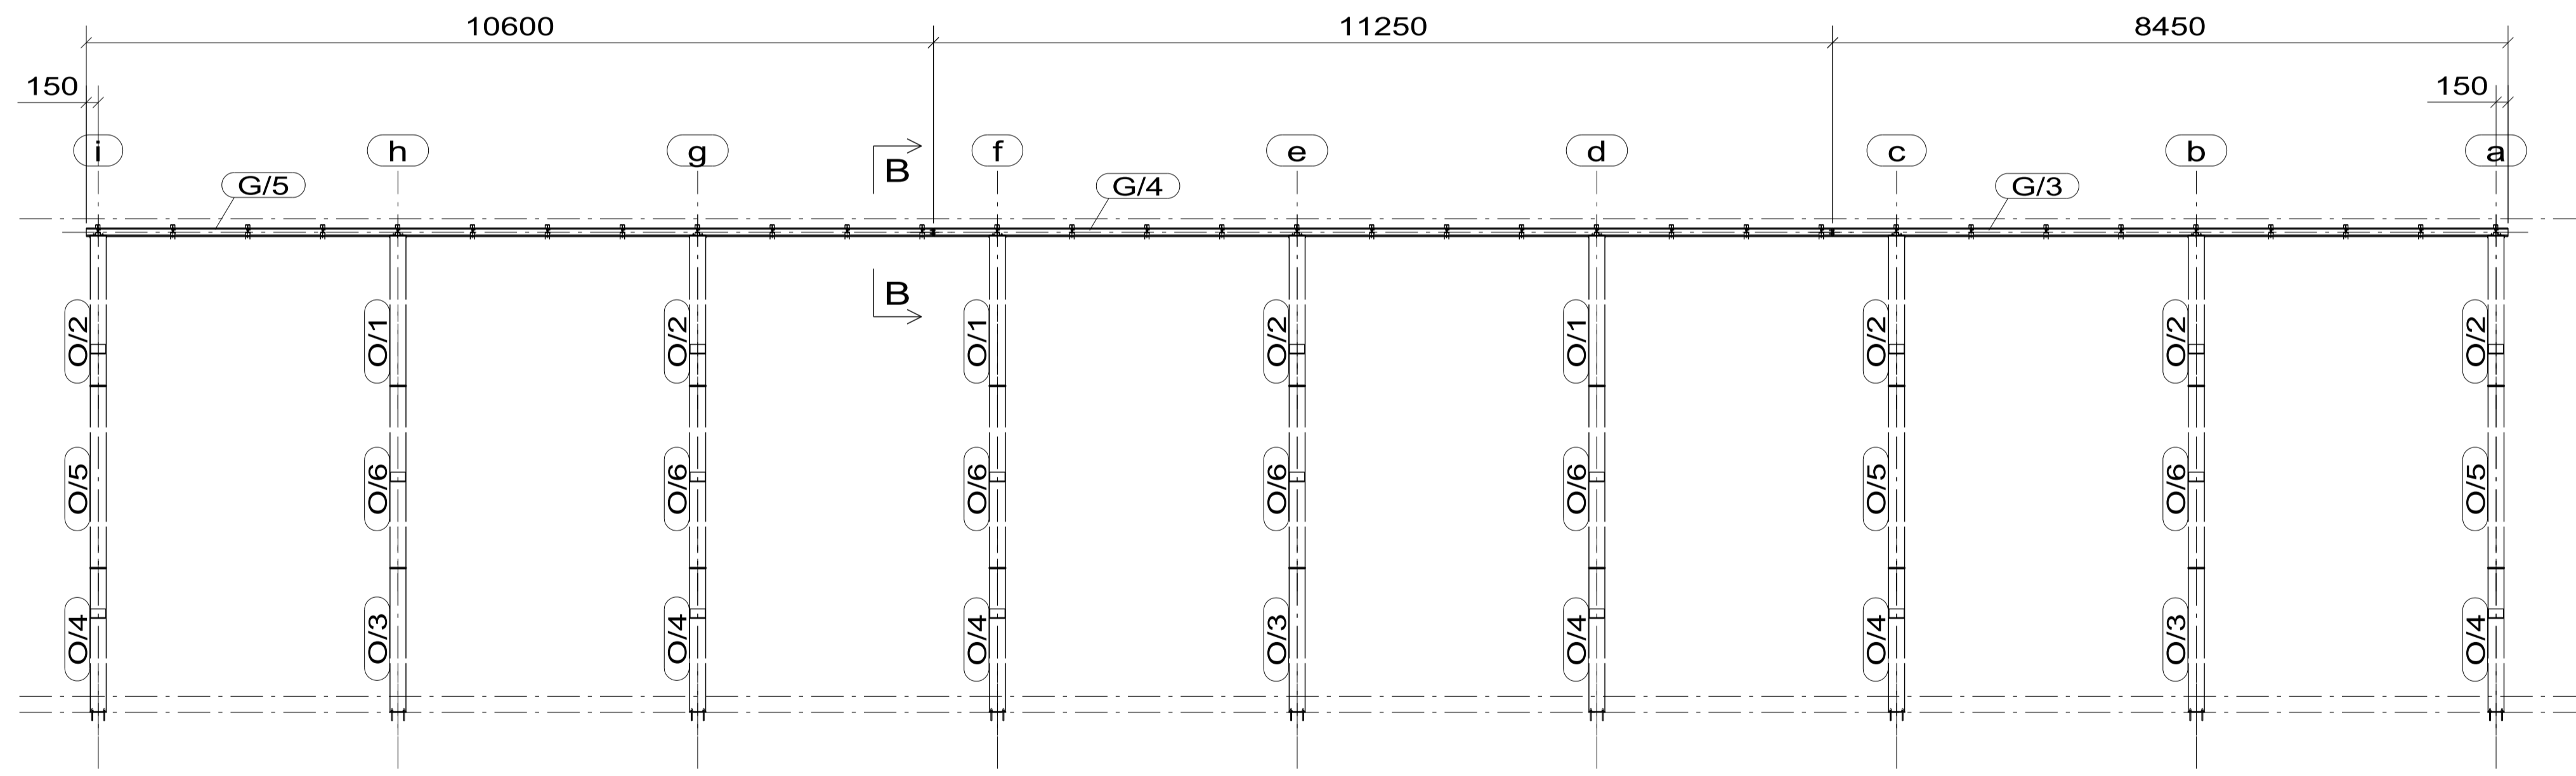


B - B

FIGYELEM:

- A rajzon lévő méretek tájékoztató jellegűek! Gyártás előtt helyszíni felmérés szükséges!
- Acélszerkezet alapanyaga: S235JR!
- A Hilti dübeleket a vonatkozó műszaki előírások betartásával kell elhelyezni!
- Minden tövigmenetes csavarhoz (DIN 933) 1 db csavaranya (DIN 934) és 2 db alátét (DIN 125) tartozik! A részmenetes csavaroknál (DIN 931) a csavaranya alá annyi alátétet kell rakni, hogy az összefogandó lemezvastagságba ne kerüljön menetes rész!

4*M12x55 8.8 DIN 931 Csavar

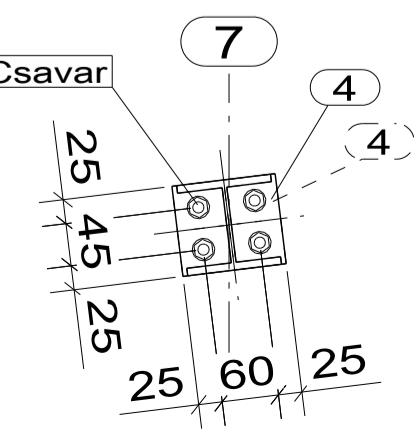

Nr.	Dátum	Módosítás	Módosította:
			Mérretarány: 1:60 1:8 Projekt Szám: 17-008/K
Mérnöki és Informatikai Kft. H - 4400 Nyíregyháza Selyem u. 21. Internet: www.steel-soft.hu			Projekt Neve: "A Modern Városok Program" keretében megvalósuló „Pangea Ökocentrum” (Sóstói Többfunkciós Oktatási Központ)
Vezető Tervező:	Tóth Zoltán	Aláírás:	Dátum: 2017. február
Tervezte:	Tóth Zoltán	Tárgy: Építési Kivitelezési Tervdokumentáció	
Készítette:	Bakó Sándor	Utcafront felőli előtető FELÜLNÉZET, RÉSZLETEK	
Ellenőrizte:		Rajzsám:	Rajzlap:
			SA-2.2