



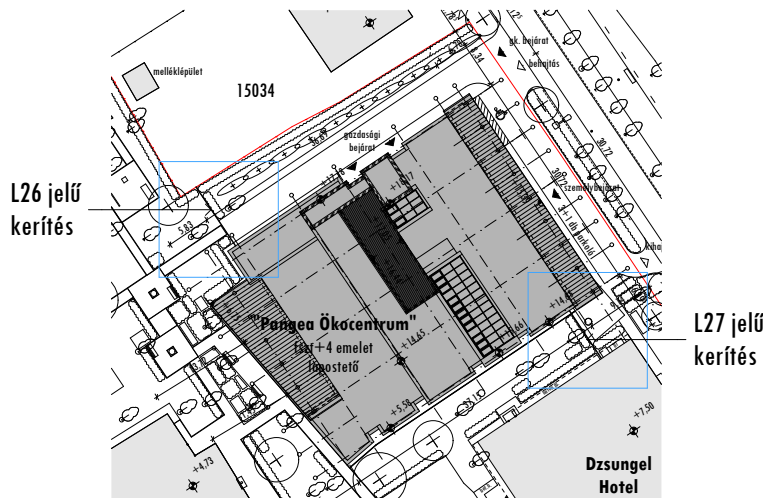


L26 jelű kerítés alaprajzi elrendezése

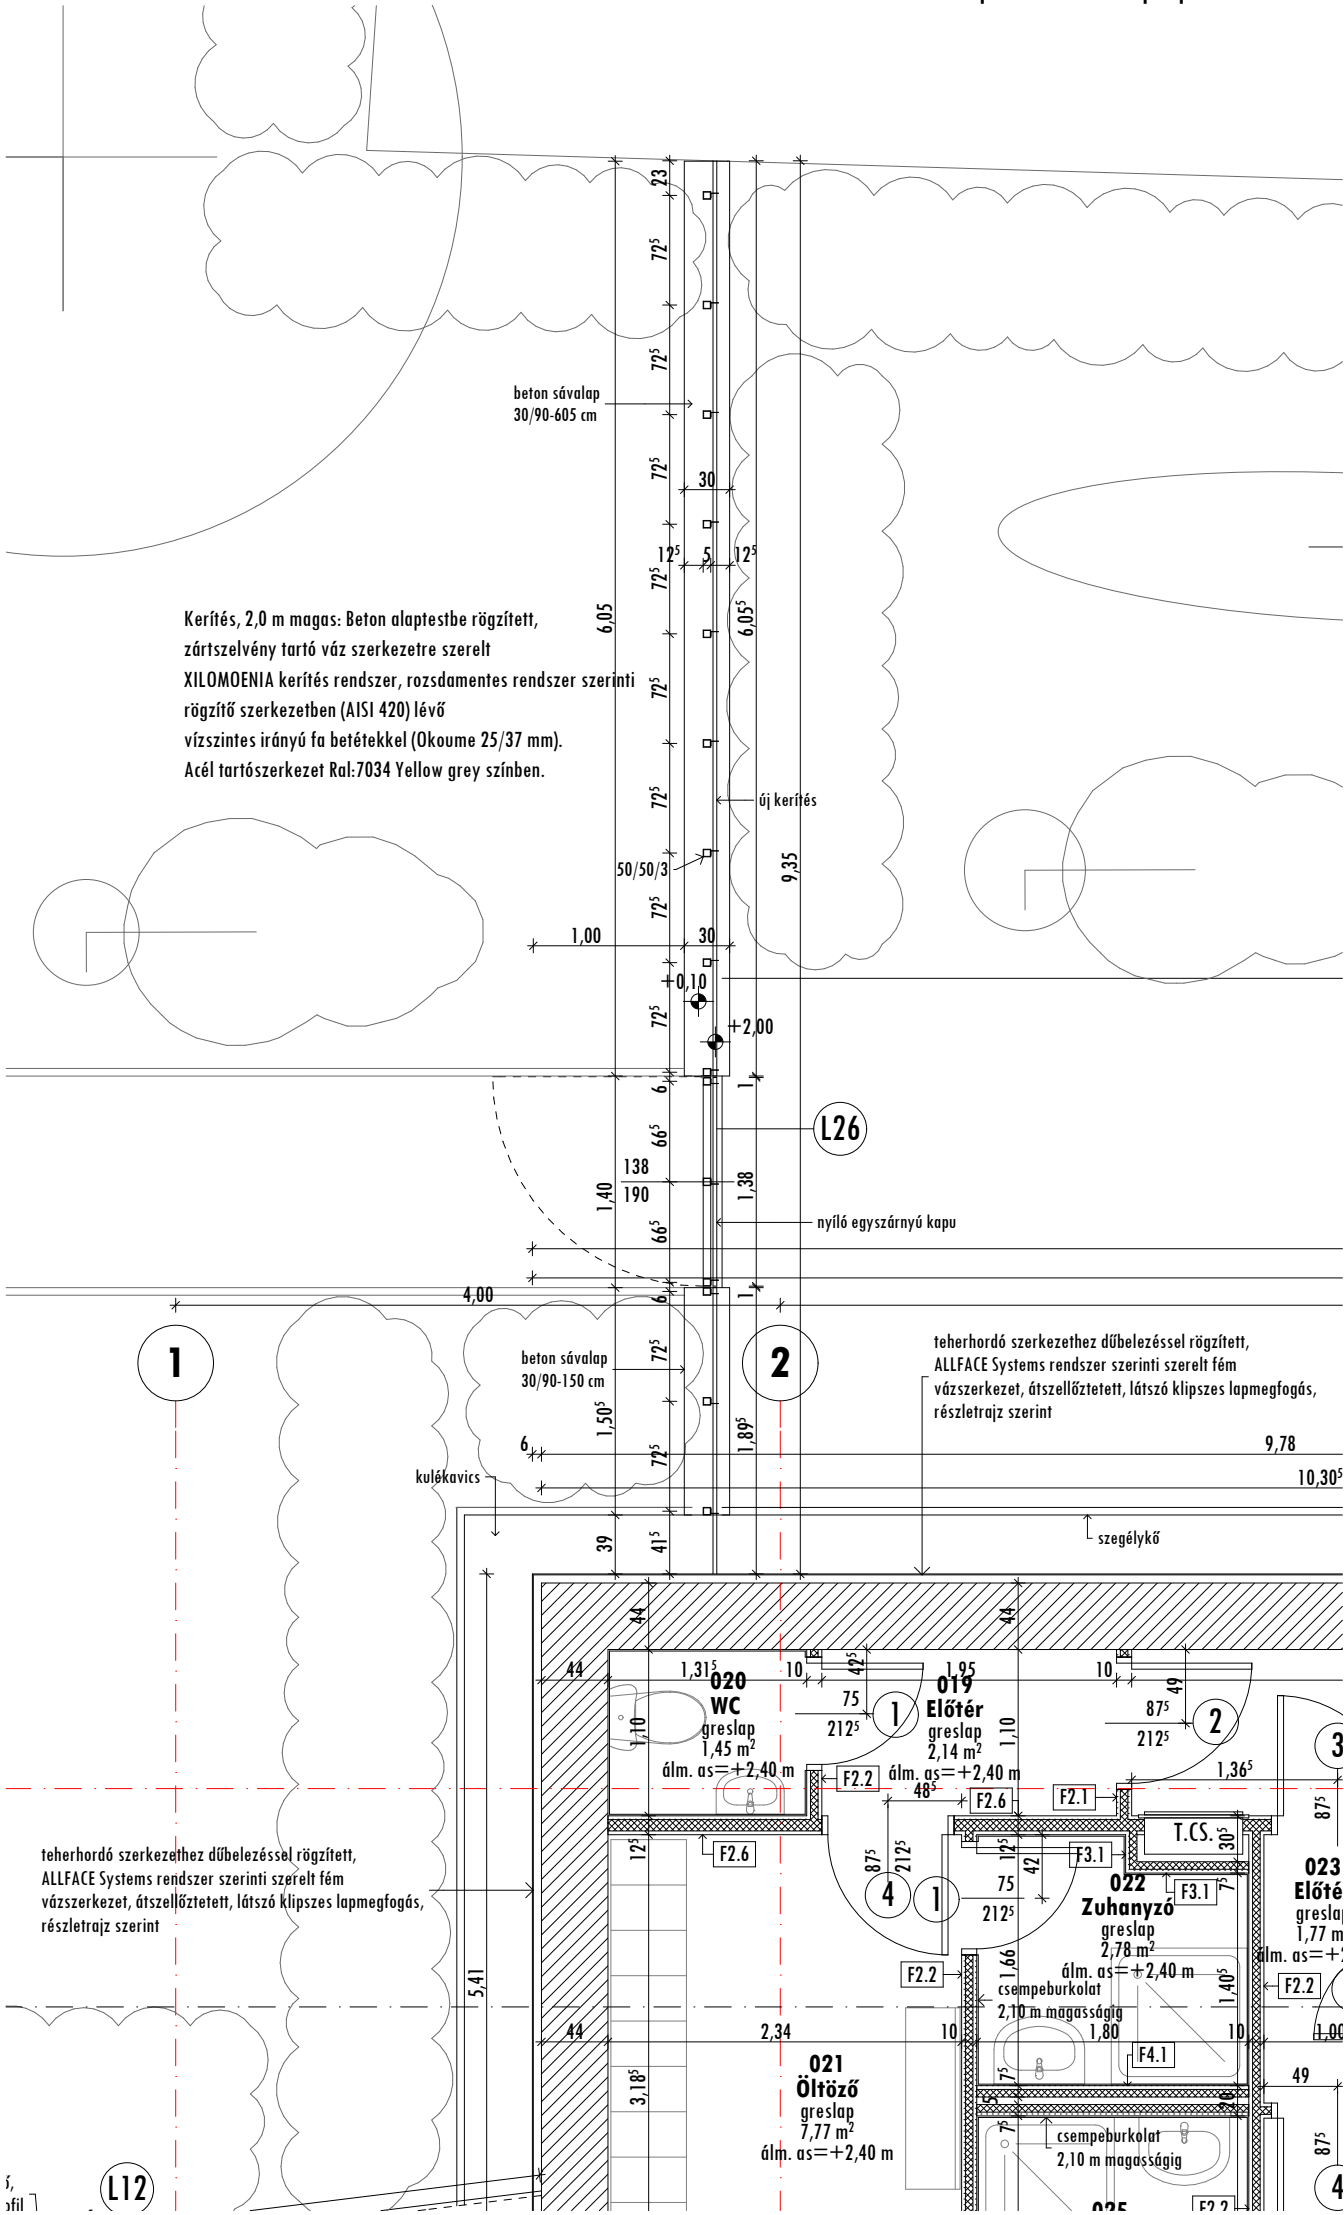

- Megjegyzés:
- $\pm 0,00 = 101,90$ mBf az épület főbejárat előtti járda szintje.
 - A teherhordó szerkezetek méretei, anyagminősége, geometriája a statikai tervek szerint készül.
 - A kerítések metszeit, lásd a vonatkozó konszignációs terlapokon.

L27 jelű kerítés alaprajzi elrendezése

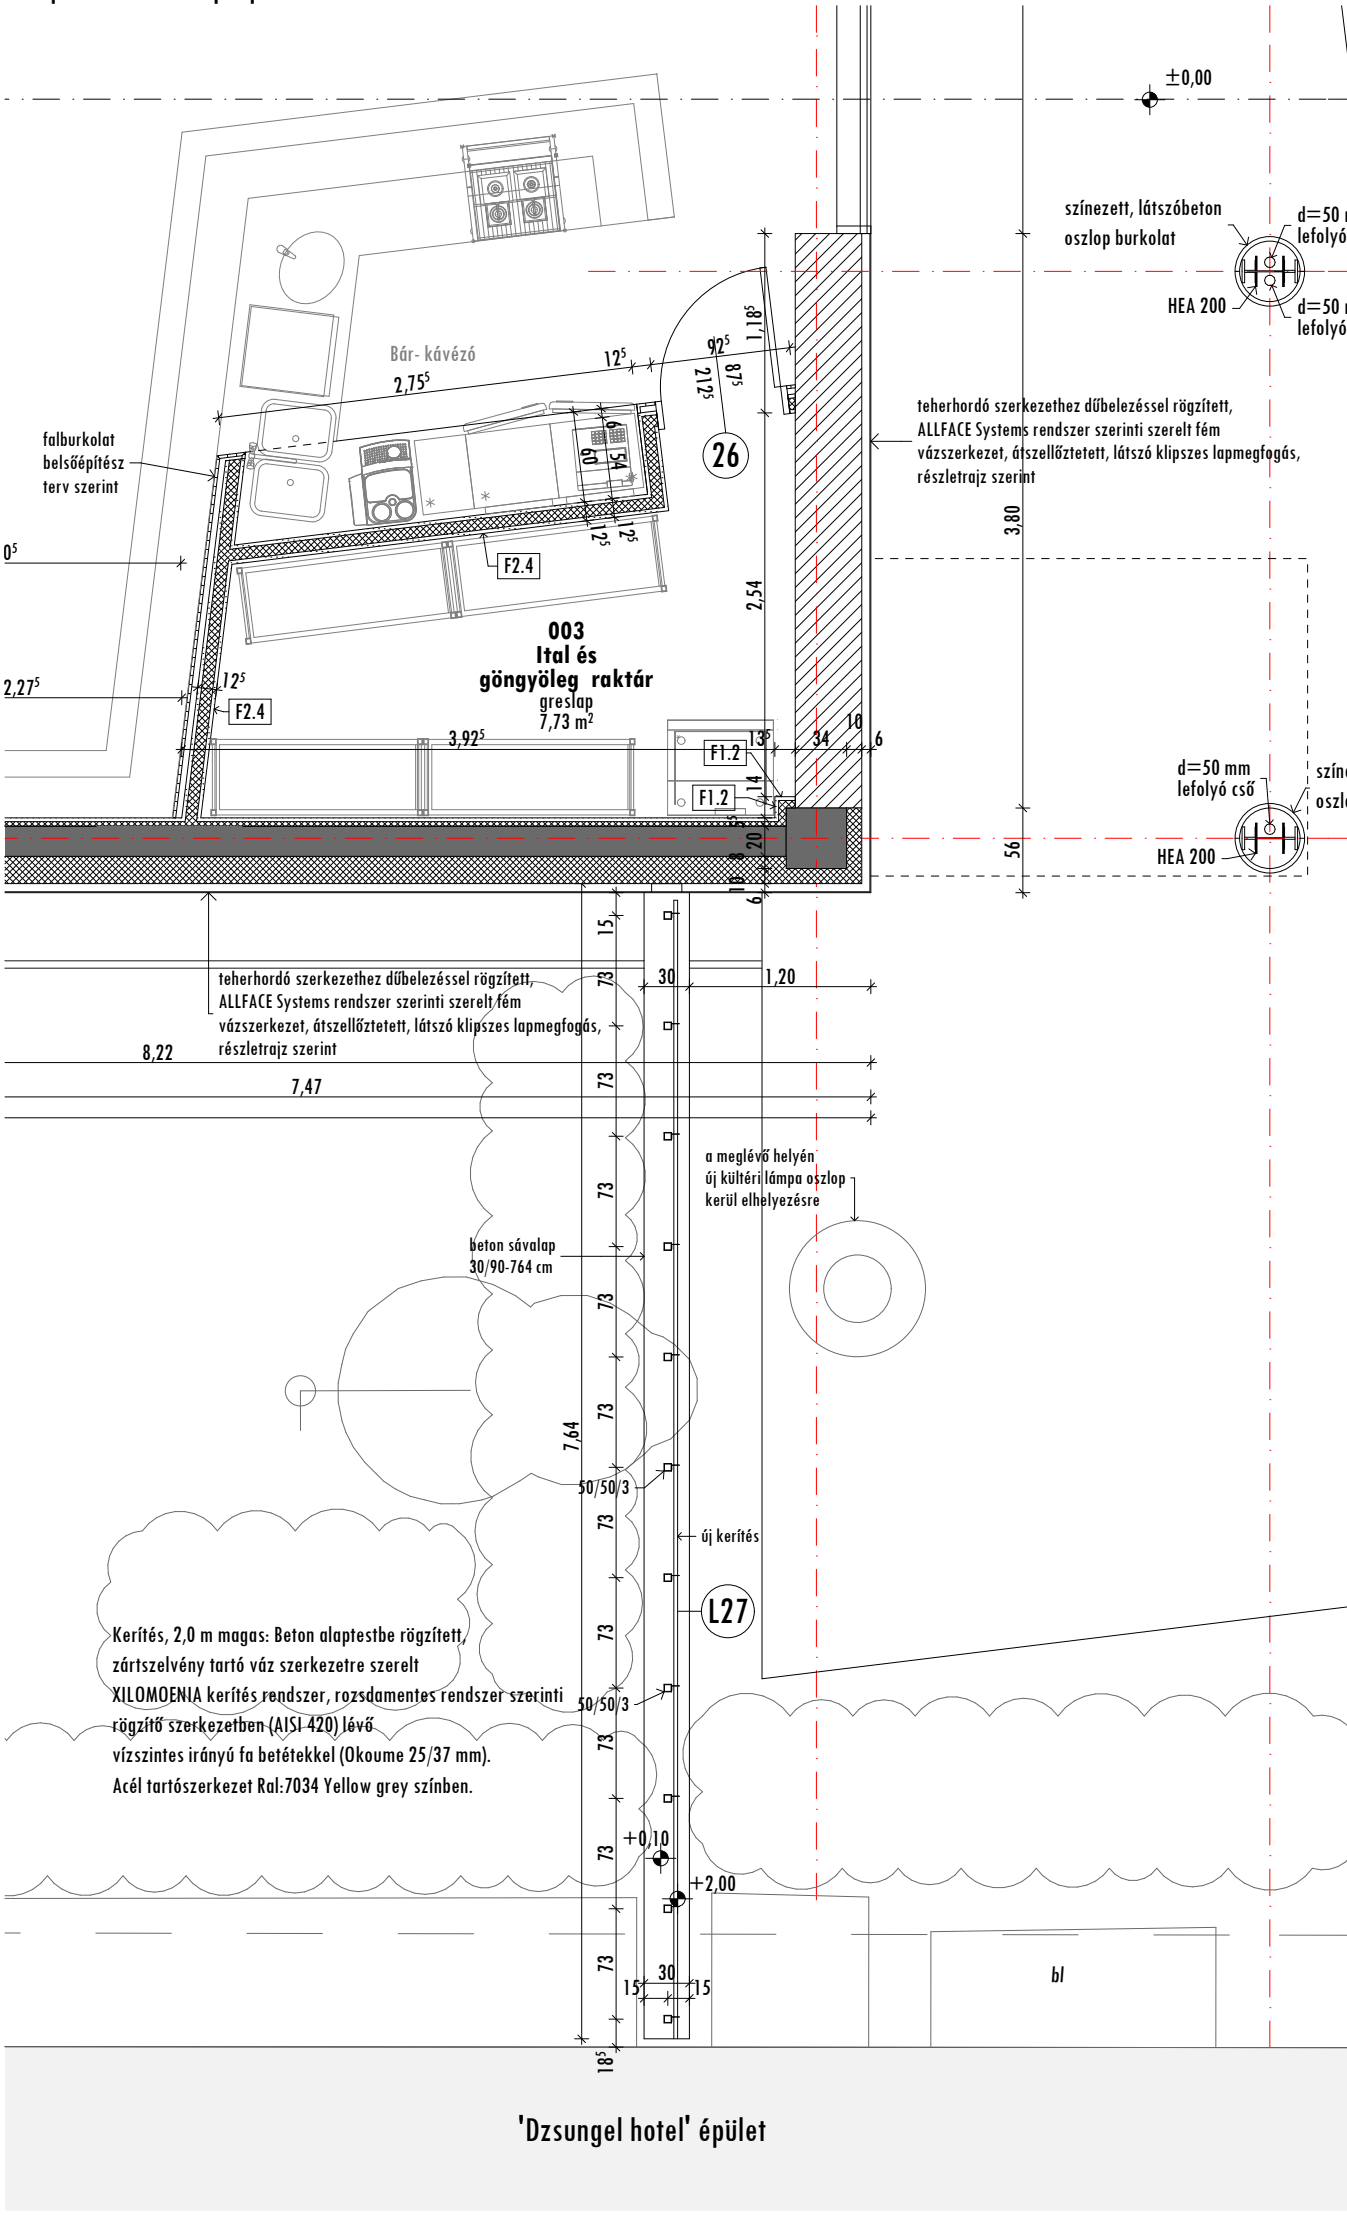

Anyagjelölés:

- VB. szerkezet
- Falazott szerkezet
- Hőszigetelés
- Fa anyagú szerkezet
- Betonszerkezet
- Kavicságy
- Feltöltés

- Megjegyzés:
- $\pm 0,00 = 101,90$ mBf az épület főbejárat előtti járda szintje.
 - A teherhordó szerkezetek méretei, anyagminősége, geometriája a statikai tervek szerint készül.
 - Az épületgépészeti rendszerek, berendezések, nyomvonalak, áttörések az épületgépészeti tervek szerint készül.
 - Az épületvillamossági rendszerek, berendezések, nyomvonalak, áttörések az épületvillamossági tervek szerint készül.
 - A már elkészült szerkezetek méreteit a kapcsolódó szerkezetek építése során a helyszínen ellenőrizni kell.
 - Az épület különböző szerkezeti elemeinek összeépítésére, kapcsolatának kialakítására az építészeti tervek, konszignációk, műszaki leírások, költségvetési kiírások együttesen adnak iránymutatást.
 - Az építés során az egyes szakágak terveit együtt kell kezelni.
 - A tervdokumentáció elemei együtt értelmezendők.
 - Az egyes anyagokat, szerkezeteket a rendszer szerinti kiegészítő elemekkel a szükséges technológiai rendben alkalmazva kell beépíteni.
 - Bármilyen eltérés esetén a tervezők véleményét kell kérni.
 - A szobák, közlekedők, lobby és közösségi terek belső burkolatai, álmennyezetei, beépített berendezései, mobilái a belsőépítészeti tervek szerint készülnek.



"A Modern Városok Program" keretében megvalósítandó "Pangea Ökocentrum" (Sóstói többfunkciós oktatási központ) Nyíregyháza-Sóstófürdő, Állatpark Blaha Lujza sétány hrsz.:15010/5

Építető:
Nyíregyháza Megyei Jogú Város Önkormányzata
4400 Nyíregyháza, Kossuth tér 1. sz.

Építési kivitelezési tervdokumentáció

146/2016 KT

Feladós építésztervező:

Gáva Attila
E/1-15-0041

Kerítés terv
M = 1:50

2017. február hó

E-17