FALBURKOLATOK:

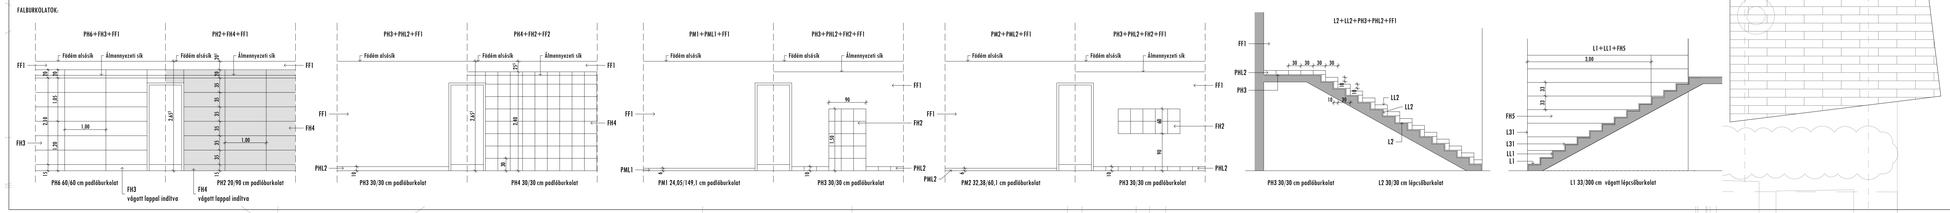

Megjegyzés:
- ±0,00 = 101,90 mBf az épület főbejárat előtti járda szintje.
- A teherhordó szerkezetek mérete, anyagminősége, geometriája a statikai tervek szerint készül.
- Az épületgépészeti rendszerek, berendezések, nyomvonalak, áttörések az épületgépészeti tervek szerint készül.
- Az épületvillamossági rendszerek, berendezések, nyomvonalak, áttörések az épületvillamossági tervek szerint készül.
- A már elkészült szerkezetek méreteit a kapcsolódó szerkezetek építése során a helyszínen ellenőrizni kell.
- Az épület különböző szerkezeti elemeinek összeépítésére, kapcsolatának kialakítására az építészeti tervek, keresztmetszetek, műszaki leírások, költségvetési kiírások együttesen adnak iránymutatást.
- Az építés során az egyes szakágak terveit együtt kell kezelni.
- A tervdokumentáció elemei egymást kiegészítik.
- Az egyes anyagokat, szerkezeteket a rendszer szerinti kiegészítő elemekkel a szükséges technológiai rendben alkalmazva kell beépíteni.
- Bármelyik elhárés esetén a tervezőt a véleményét kell kérni.
- A szobák, közlekedők, lobby és közösségi terek belső burkolatai, dísznyílászárói, beépített berendezései, mobiliái a belsőépítészeti tervek szerint készülnek.

BURKOLAT:

Padlóburkolat: PH

PH1 Cetta'D Erin, KERLITE Forest, Revere 100/20/0,5+ cm, Natural, R 10; A+B, Microban felületű, fuga 2 mm Manhattan

PH2 Margres, GROVE, Light Brown 45, R 11 /, C, 20/120/1,00 cm, csúcsdomortos, „deck" gerinc, fuga 2 mm Manhattan

PH3 Margres, TECHNIKA, gránit beige 33 N, 30/30/0,85 cm, natural felületű (PR), fuga 2 mm Manhattan

PH4 Margres, TECHNIKA, gránit beige 33 eL, 30/30/0,85 cm, anti-slip felületű, R11, A, fuga 2 mm Manhattan

PH5 MARGRES, Natural, Brown N7 S, R 11, 20/90/0,95 cm, csúcsdomortos, „deck" gerinc, fuga 2 mm Manhattan

PH6 LOVE, Neut, White, R 10; A, 60/60/0,9 cm, natural felületű, fuga 2 mm Manhattan

PH7 Cetta'D Erin, Cadore Rocce, NATURAL, R 11; A+B, 30/120/2,0 cm

Hideg lépcsőburkolat: L

L1 Cetta'D Erin, KERLITE, Forest, Revere 300/33/0,5+ cm, Natural, R 10; A+B, Microban felületű, lapszélű vágva, fuga 2 mm Manhattan

L2 Margres, TECHNIKA, gránit beige 33 N, Step Neve 30/30/0,85 cm, natural felületű, R9, lekerekített élkiképzésű lépcsőfokp, fuga 2 mm Manhattan

Melegburkolat: PW

PW1 Tarkett iD inspiration click CONTEMPORARY OAK natural 24,05/149,10 cm

PW2 Tarkett iD inspiration click TERRAZZO Green 22,38/60,10 cm

PW3 Tarkett Omnisports Training, Uni Red 5,0 mm sportpadló

PW4 Kemény/fa padló burkolat, olajozott felületű 15/100 cm méretű 5,00 cm vtg. vonó padlóburkolattal megegyező színben.

Falburkolat: FF

FF1 Gipszkarton, tágló vagy vesbeton falfelületre kerülő glettelésre vagy alapvakolatra felhordott díszpercelt falburkolat.

FF2 Gipszkarton, vízlepcsőre kerülő glettelésre latex fehér színben.

FF3 Gipszkarton, vízlepcsőre felhordott Polifarbe antik glett alapú mesztes díszítő vakolat lazúrozva. Naturális nyomásokkal díszítve, strukturális felületű Bal. 1015 Light ivory színben

LH alapfém burkolat: PO

PO Caparol Dickwall 444 dickschicht

LH alapfém bázisburkolat: POL

POL Caparol Dickwall 444 dickschicht 20 cm magasságig

Jelmagyarázat:

Burkolatban kialakított dilatációs bázsap. Schlüter-DILEX-BWS 100 MB, L11 kerszigetelővel

Burkolatvédő profil. Schlüter-REND-TA 9/25, L10 kerszigetelővel

60 / 30° Burkolatkiosztási indulópontja

Padlóösszefolyó

Gav-Art Stúdió Kft.
4400 Nyíregyháza Szabadság tér 12/a. V/10
T:42/402020 F:42/506889,M:30/9783344
E-mail: gavart@gavart.hu; www.gavart.hu

"A Modern Városok Program" keretében megvalósítandó "Pangea Ökocentrum" (Sóstói többfunkciós oktatási központ) Nyíregyháza-Sóstófürdő, Állatpark Blaha Lujza sétány hrsz.:15010/5

Építtető:
Nyíregyháza Megyei Jogú Város Önkormányzata
4400 Nyíregyháza, Kossuth tér 1. sz.

Építési kivitelezési tervdokumentáció

146/2016 KT

Felelős építésztervező:
Gyöngyösi Attila
É-1/1-0001

Földszint burkolási terve
M = 1:50

2017. február hó

E-18

Ez a tervlap a tervező szellemi termeke és tulajdona, szerzői jog védi (szerzői jogról szóló 1999.évi LXXVI tv.). Kizárólagos jog fennsztarva. A tervlap bármilyen formában történő másolása, sokszorosítása, közreadása,közzététele csak a tervező írásbeli hozzájárulásával lehetséges!