Csatorna jele	CsT-1-0-0
Utca neve	Blaha Lujza Stny. Csapadékvíz gerincvezeték

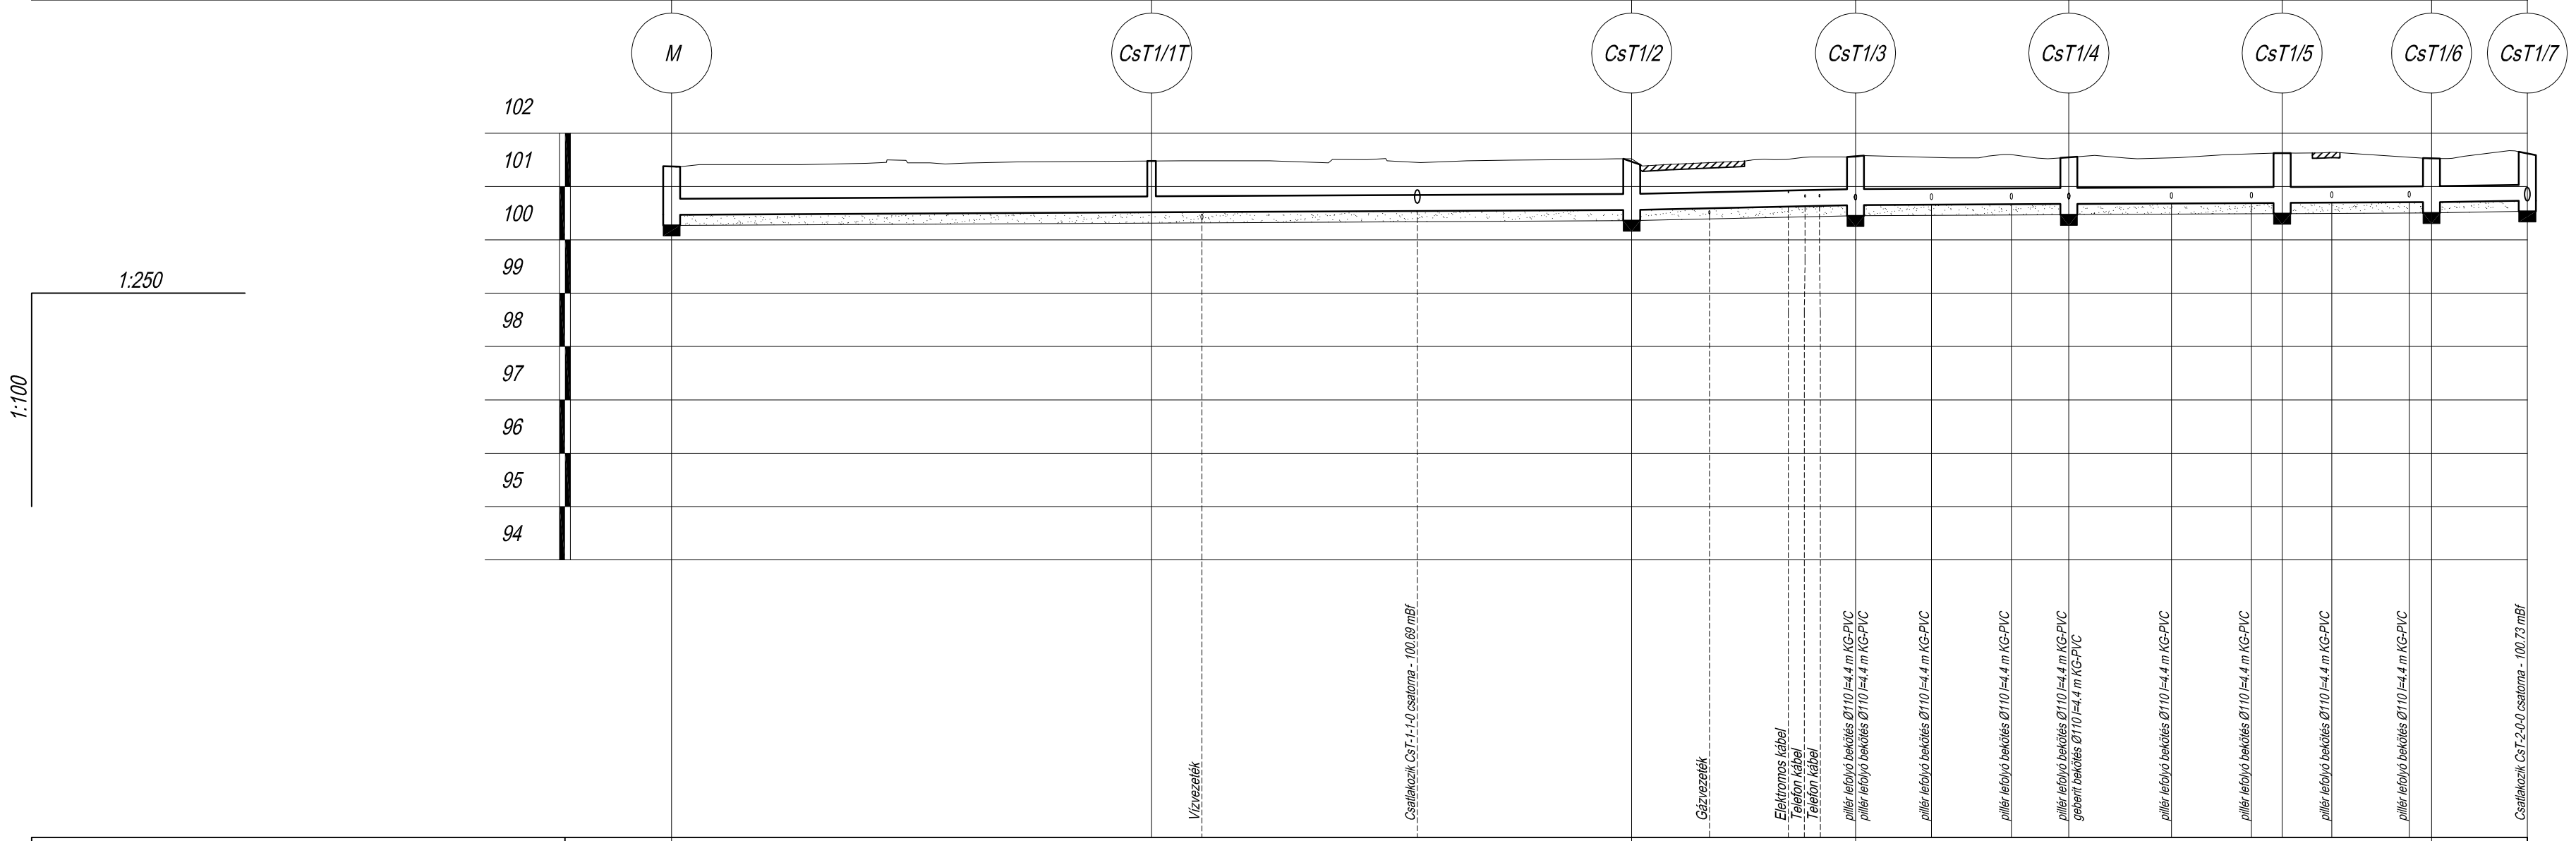
M
CsT1/1T
CsT1/2
CsT1/3
CsT1/4
CsT1/5
CsT1/6
CsT1/7
102
101
100
99
98
97
96
95
94
1:250
1:100
Vízvezeték
Csatlakozik CsT-1-1-0 csatorna - 100.69 mBf
Gázvezeték
Elektromos kábel
Telefon kábel
Telefon kábel
Telefon kábel
pillér lefolyó bekötés Ø110 l=4.4 m KG-PVC