


SzT-1-0-0

Szennyvíz beköztetések

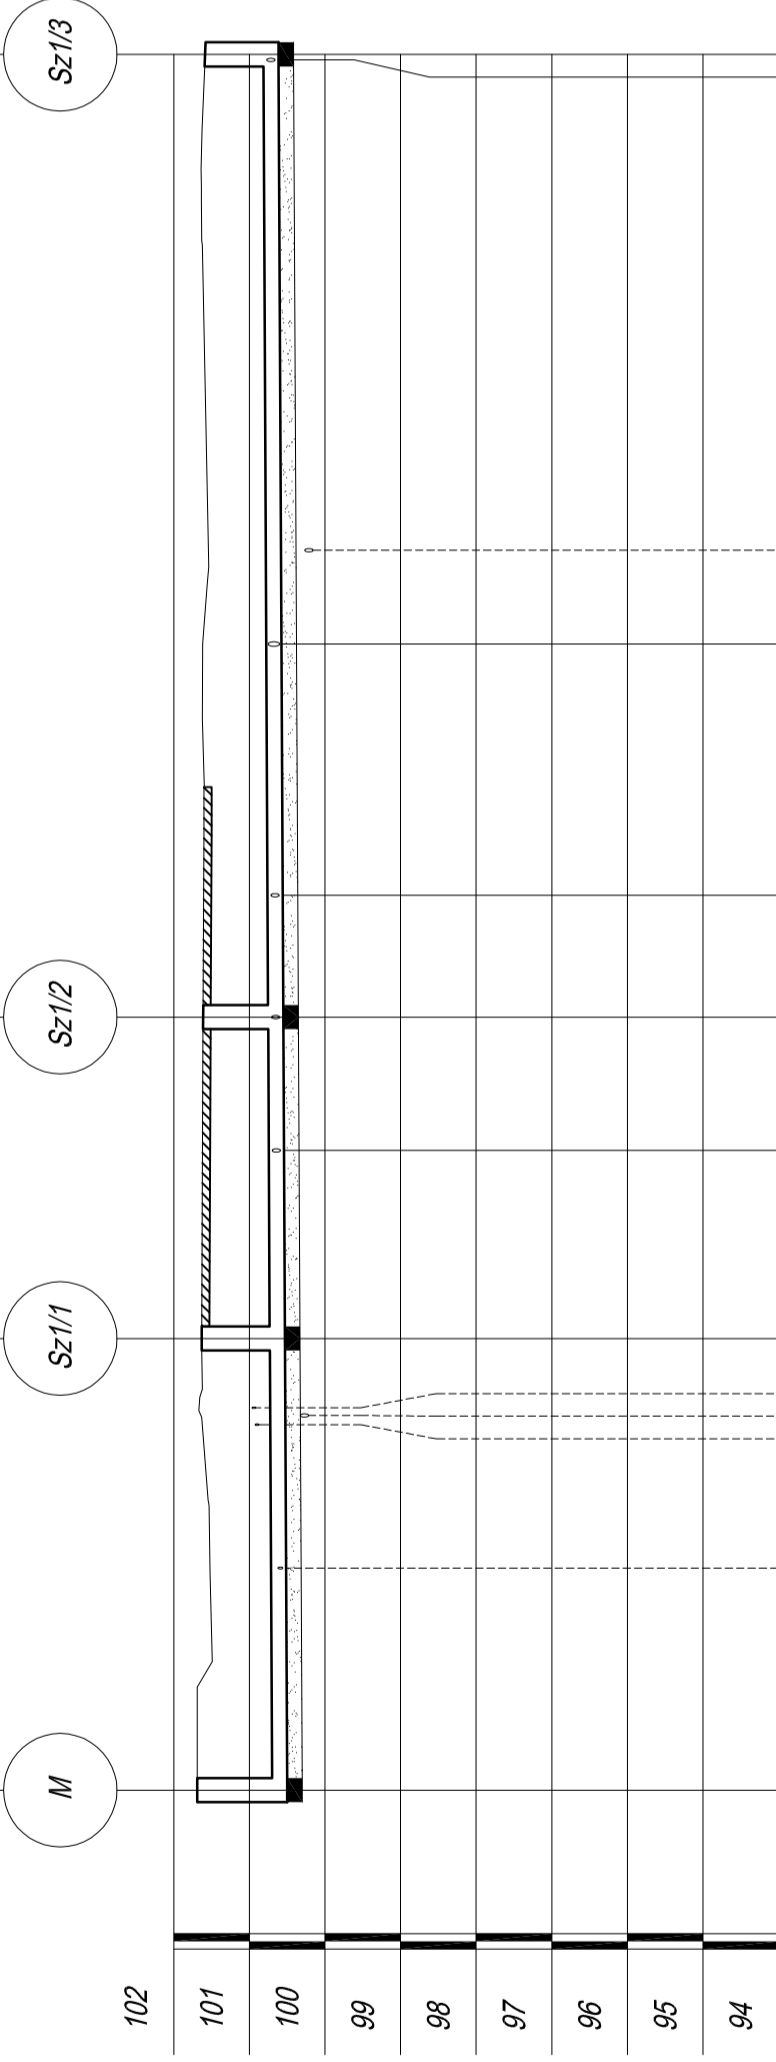

1:100

Csatorna jele

Útca neve

Hidroraulikai adatok		DN197 l=2‰ Q _{tot} = 18.3 l/s v _{tot} = 0.6 m/s	
Terepszint [m.B.f.]		101.61	101.61
Hossz	Egyes [m]	0	14.93
	Folytatlagos [m]	0	25.56
Fedőlapszint [m.B.f.]		101.63	101.63
Folyásfenék [m.B.f.]		100.53	100.53
Takarás [m]		0.9	0.86
Leásás mélysége [m]		1.3	1.26
Szelvény [m]	0+000	1.39	0+021.1
	0+012.1	0+007.3	0+021.1
Épül. összesen	0+012.4	0+014.9	0+025.6
	0+012.6	0+019.9	0+025.6
	0+041	0+037.9	0+029.6
	0+057.2	0+041	0+029.6
	0+057.4	0+041	0+029.6
	1.17	0.27	0.27
	100.61	100.61	100.61
	101.59	101.59	101.59
	57.39	31.83	101.59

BÍRÓ ÉS TÁRSA Tervező és Szolgáltató KFT
 4400 Nyíregyháza, Szegfű út 73/A II/2.
 Tel./Fax: +36/42/421-310 Mobil : +36/30/445-1895

Méretarány:
M=1:250

Dátum:
2017.02.

Tervfajta:
Kiviteli

Törzsszám:
66/2016

Rajzsorszám:
SzH-1

Megrendelő/Építető: Nyíregyháza Megyei Jogú Város Önkormányzata
 4400 Nyíregyháza, Kossuth tér 1.

Építés helysége: Nyíregyháza - Sóstófürdő - Állatpark
 Nyíregyháza - 15010/5 - Blaha Lujza Sétány

Terv megnevezése: "Modern Városok Program" keretében megvalósítandó
 Sóstói Többfunkciós oktatási központ

Tervrész megnevezése: Közlekedés és külső víziközművek-Kiviteli terve
 SzT-1-0-0 Jeli Szennyvízcsatorna hossz-szelvénye

Ez a terv szerzői jogi védelemben részesül.

Cégvezető, Felelős tervező: Tervező: Adminisztráció: Rajzmérett: SzH-1
 Bíró Károly Bíró Tamás Károly
 Kam.sz.15-0402, 15-20096 tervező