


Gázvezeték jele	Kisnyomású gázvezeték
Utca neve	15010/5 hrsz

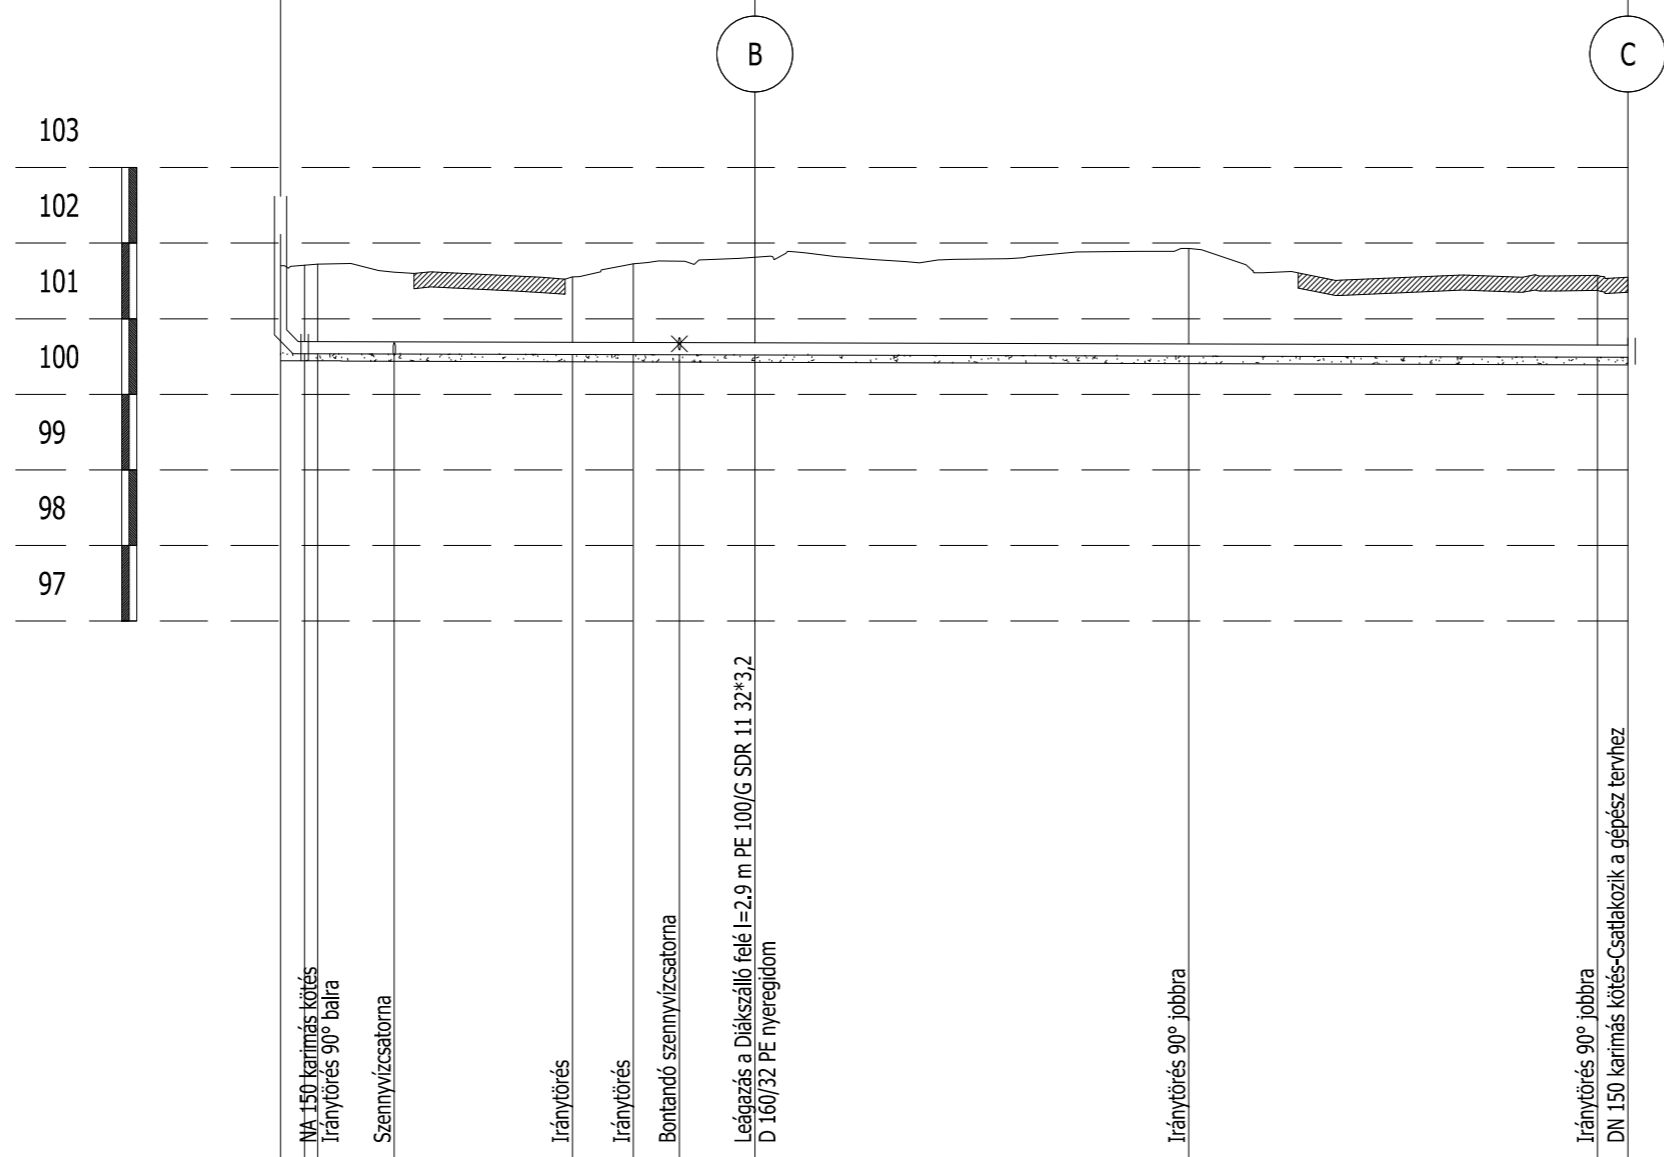

Szelvény [m]	0+000.0		0+021.3		0+025.3		0+033.4		0+062.1		0+089.1		0+091.1	
Keresztező közmű [m]	0+009.5		0+028.4											
Terepszint [EOMA]	102.70	101.70	100.70	101.55	100.69	101.73	100.68	101.81	100.67	101.93	100.65	101.57	100.65	101.55
Csőtető [EOMA]	100.70	100.70	100.70	100.69	100.69	100.69	100.68	100.67	100.67	100.65	100.65	100.65	100.65	100.65
Takarás [m]			1.02	0.86	1.04				1.26		0.92	0.90		
Leásás mélysége [m]			1.28	1.12	1.30				1.52		1.18	1.16		
Iránytörés	vízszintes	jobb, bal (°)	j 90°		j 44°	j 39°	j 90°		j 90°		j 90°			
		távolság (m)	2.5		16.9	4.0	36.7		27.0		2.0			
Iránytörés	függőleges	fel, le (‰)												
		távolság (m)	↘ 0.6‰ 87.6											
Csőanyag	NA 150/a		PE 100/G SDR 17,6 160*9,1											

"MODERN VÁROSOK PROGRAM" keretében valósul meg.

**DOPPEL** KFT  
 4400 Nyíregyháza Vasvári Pál utca 24. 1/4. sz.  
 Tel/fax: 42/506-033 Mobil: 06-20/9561-688  
 doppel@doppel.hu www.doppel.hu

Építető : NYÍREGYHÁZA MEGYEI JOGÚ VÁROS ÖNKORMÁNYZATA 4400 Nyíregyháza, Kossuth tér 1. sz.	Méretarány : 1 : 100 1 : 500
Rajz megnevezése : "PANGEA ÖKOCENTRUM" - TÖBBFUNKCIÓS OKTATÁSI KÖZPONT NYÍREGYHÁZA - SÓSTÓGYÓGYFÜRDŐ BLAHA L. sétány 15010/5 hrsz.	Dátum : 2017. 02.
Fogyasztói vezetékek építése és szanálása Kisnyomású gázvezeték hossz-szelvénye	Tervfajta : Kiviteli - engedélyes
	Törzsszám : 42 / 2 / 2016.
	Rajz jele : G - 3
Ügyvezető igazgató : Orosz Tamás	Felelős tervező : Orosz Tamás G - K / 15-0041
	Szerkesztő : Beleznai Judit
Ez a terv szerzői jogi védelemben részesül!	