
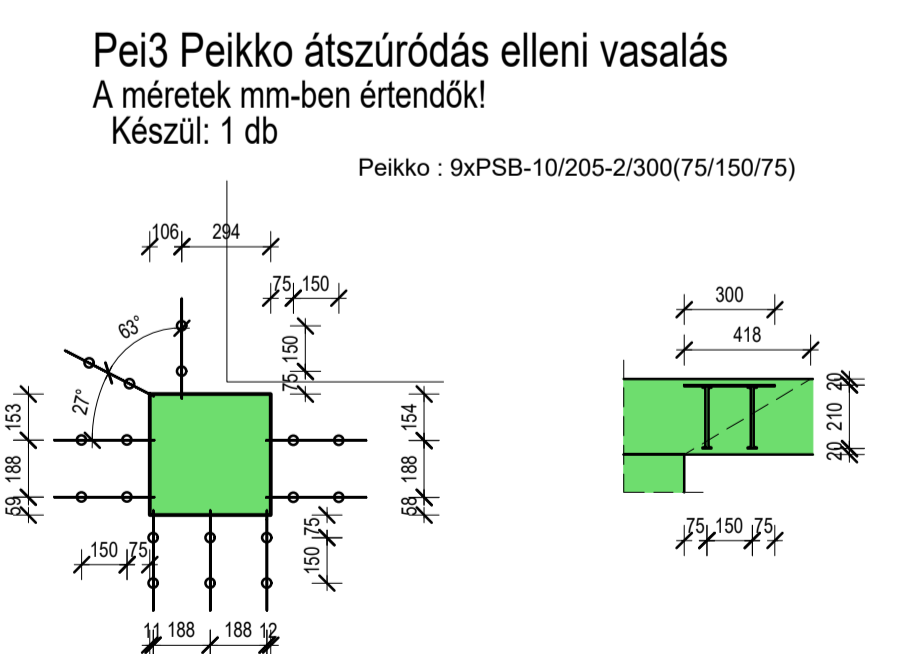
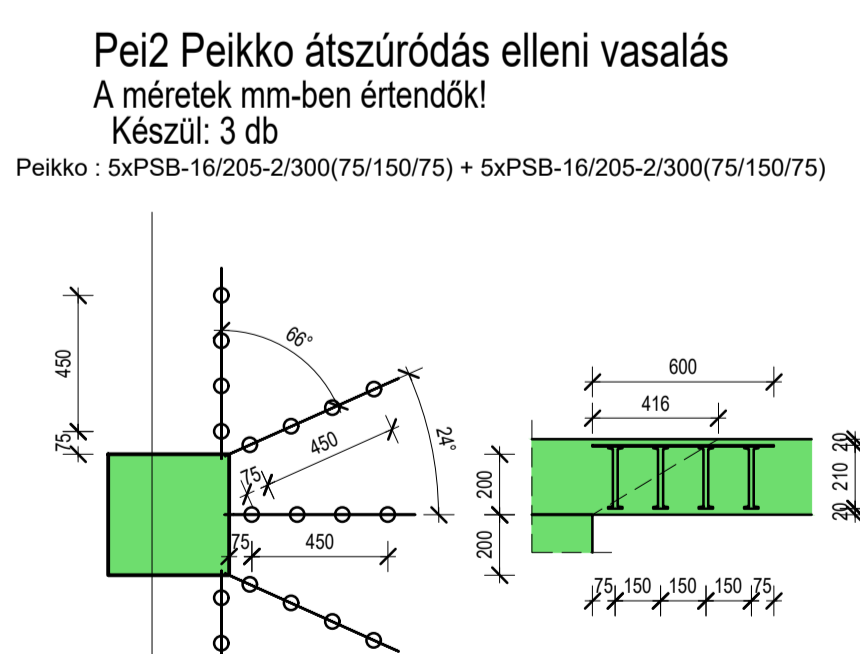
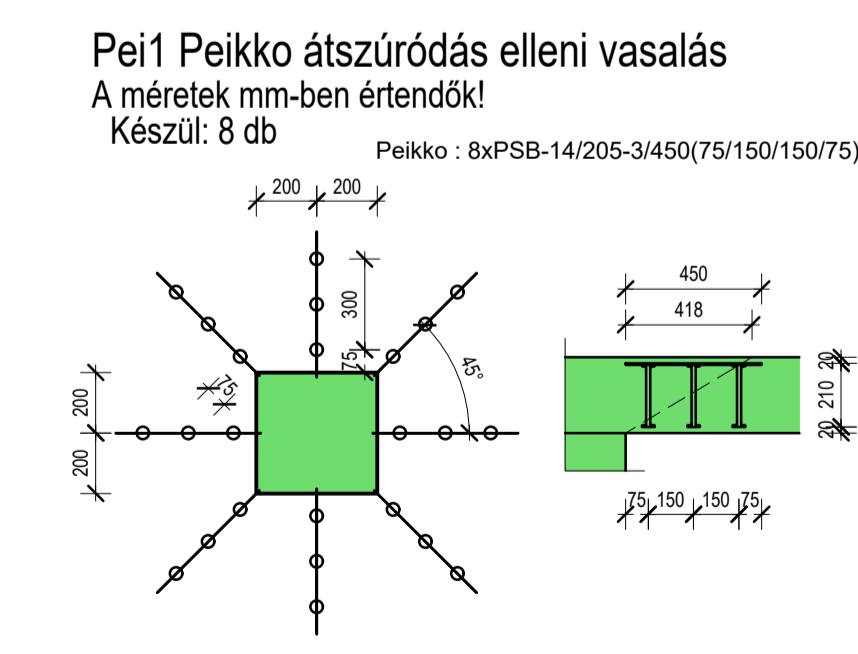


ÁTMÉRŐ-TÖMEG ÖSSZESÍTÉS

Jel	db	Ø [mm]	Hossz [m]	Ø8	Ø12	Ø16	Ø25
1	128	8	7.10	908.80			
2	466	12	3.65		1700.90		
3	30	8	2.60	78.00			
4	360	8	0.35	126.00			
5	57	8	1.33	75.81			
6	30	8	4.00	120.00			
7	45	8	3.70	22.20			
8	12	8	2.63	31.56			
9	8	12	2.91		23.28		
10	24	8	1.40	33.60			
11	32	8	2.65	84.80			
12	56	16	3.65			204.40	
13	28	8	0.45	12.60			
14	32	8	1.43	45.76			
15	380	8	1.60	608.00			
16	250	25	3.65				912.50
17	66	8	1.18	77.88			
18	1	12	58.00				58.00
19	19	8	1.20	22.80			
összhossz / Ø [m]			2247.81	1782.18	204.40	912.50	
Fm tömeg / Ø [kg/m]			0.395	0.888	1.580	3.850	
össztömeg / Ø [kg]			887.88	1582.58	322.95	3513.13	
össztömeg [kg]						6306.54	

LESZABÁSI RAJZOK

4	360x8	L=0.35 m
5	57x8	L=1.33 m
8	12x8	L=2.63 m
9	Ø12	L=2.91 m
13	28x8	L=0.45 m
14	32x8	L=1.43 m
15	380x8	L=1.60 m
16	250x25	L=3.65 m
17	66x8	L=1.18 m
19	19x8	L=1.20 m

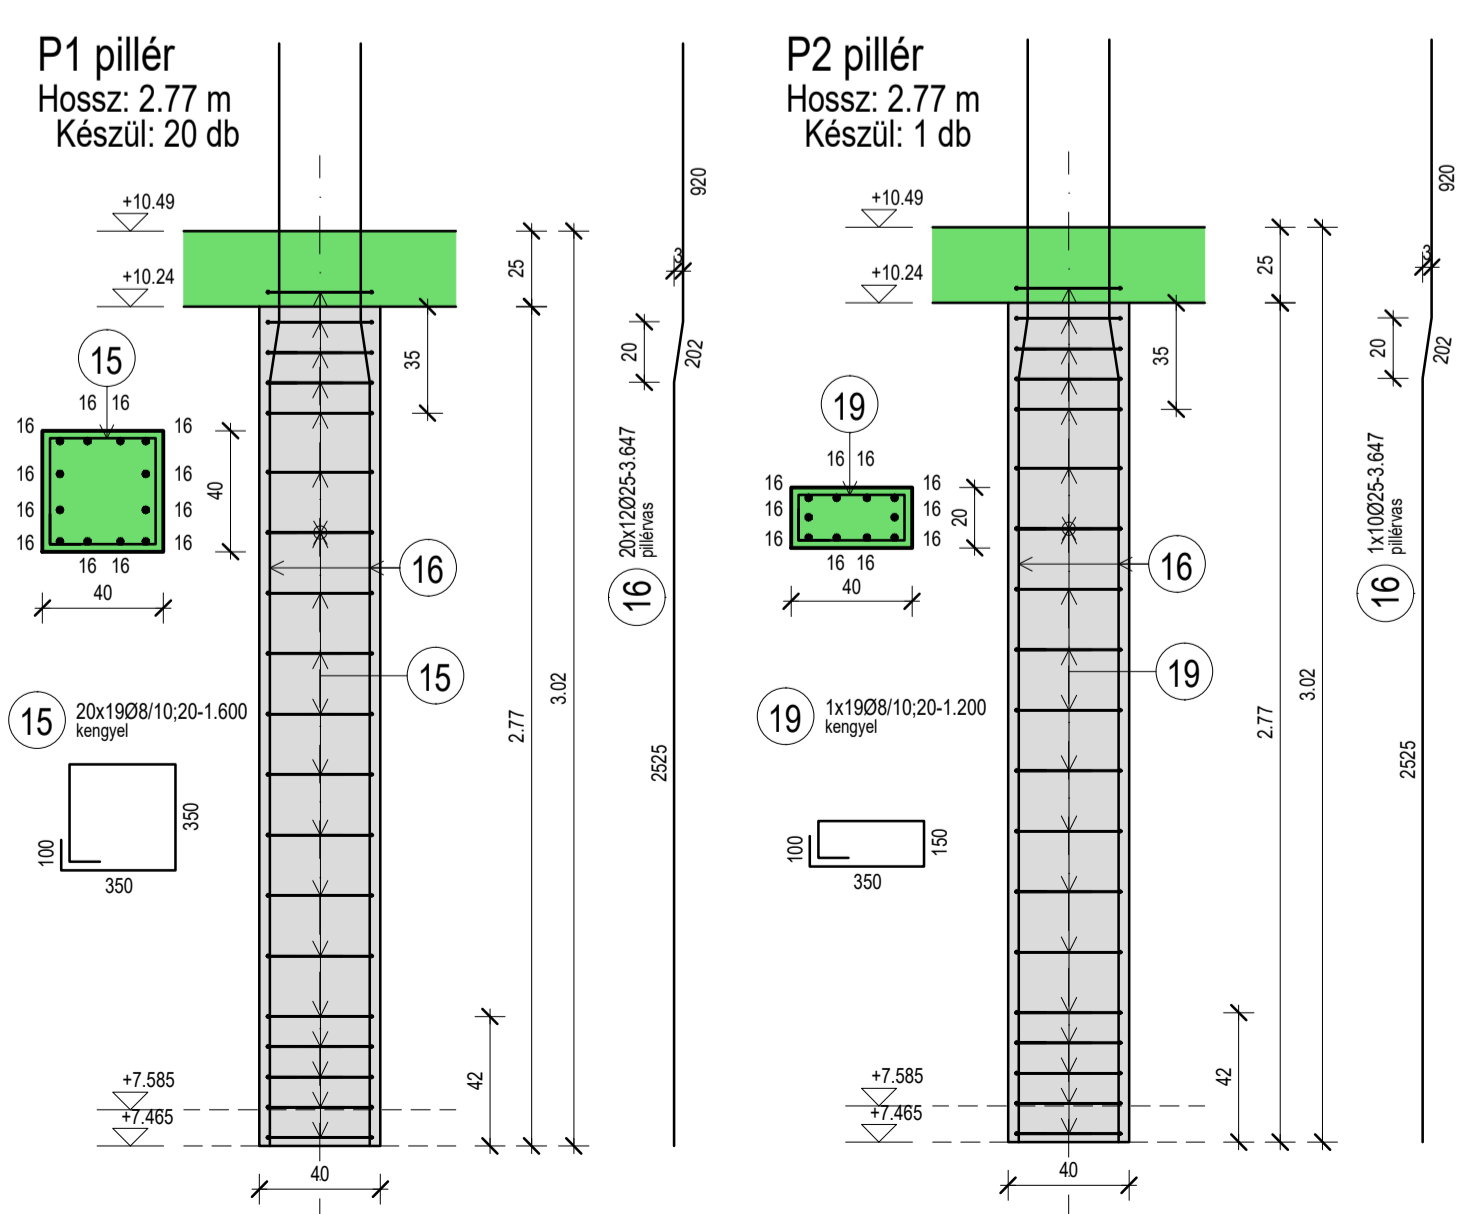

Anyagminőségek:
Vasbeton: C30/37-XC1-16/F3
Betonacél: B500B

Szigetelési csomópontok az építész kiviteli szakági tervek szerint!
Méreteket a helyszínen ellenőrizni kell!
A gépészeti, elektromos áttörések helye, mérete csak a tartószerkezet tervezővel történt egyeztetést követően a szakági tervek szerint!

Megjegyzés:	Módosítás:
<p>Munka megnevezése: Modern Városok - PANGAEA Ökocentrum (Sóstói többfunkciós oktatási központ) Nyíregyháza-Sóstófürdő, Állatpark, Blaha Lujza sétány, 15010/5 hrsz.</p> <p>Rajz megnevezése: II. emelet feletti födém - részletek</p> <p>Felelős tervező: Varga Zoltán OK-ÉPÍTŐMÉRNÖK TT15-0147</p>	<p>Megrendelő: Nyh. Megyei Jogú Város Önkormányzata</p> <p>Lépték: 1:50, 1:25</p> <p>Tervfajta: Kiviteli terv</p> <p>Dátum: 2017. február</p> <p>Rajzsorszám: S-4.1</p>