




C1 jelű cölöp  
készül: 15 db

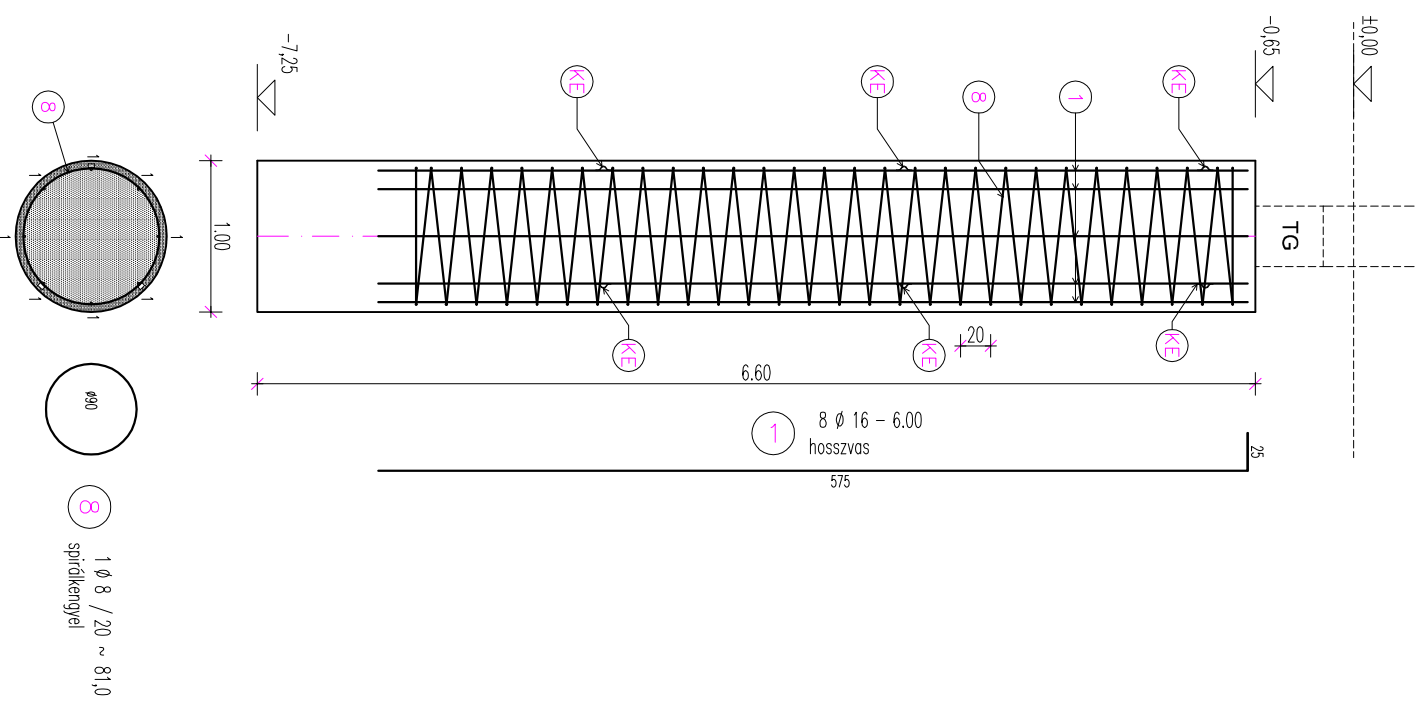


C2 jelű cölöp  
készül: 18 db

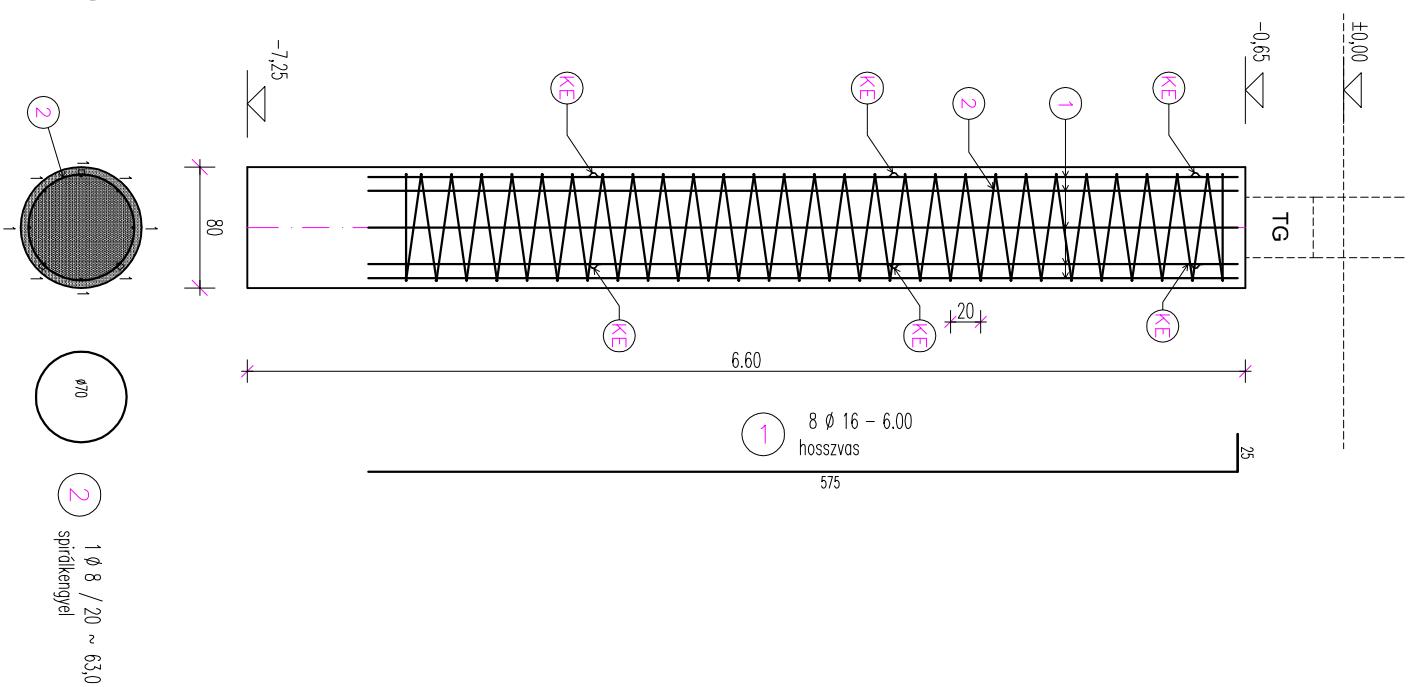

C3 jelű cölöp  
készül: 7 db

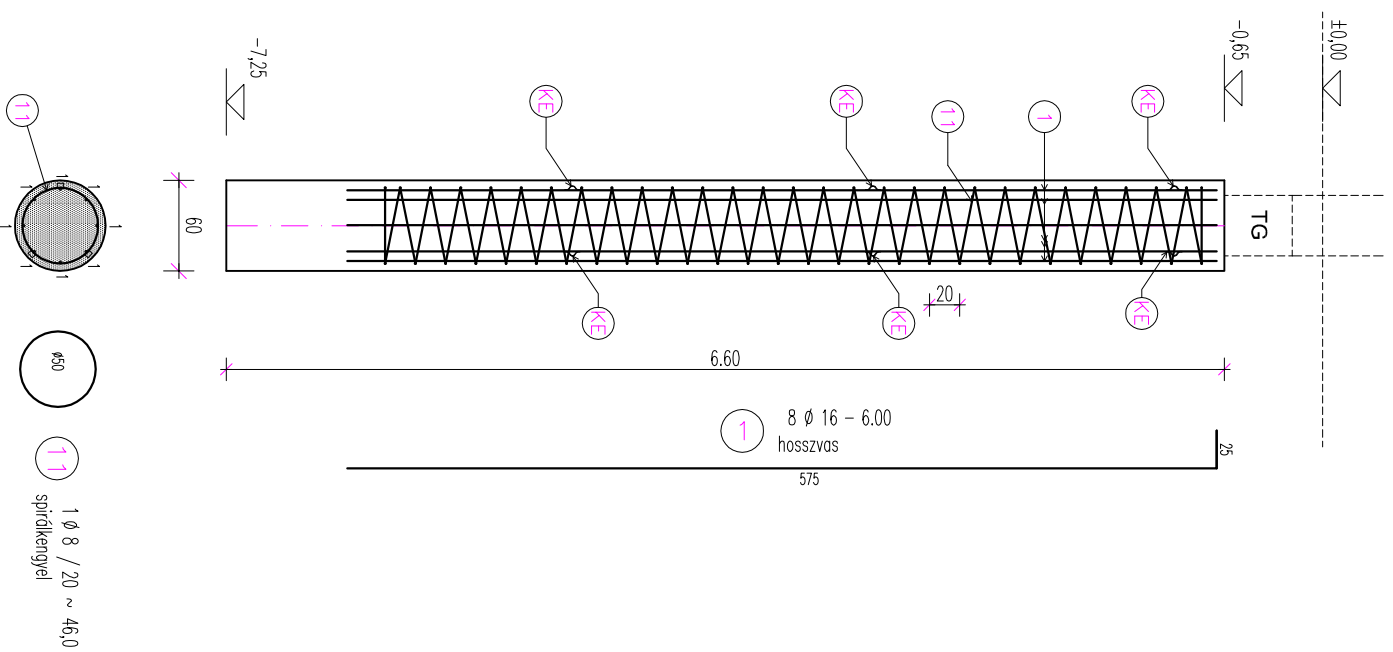


C4 jelű cölöp  
készül: 9 db

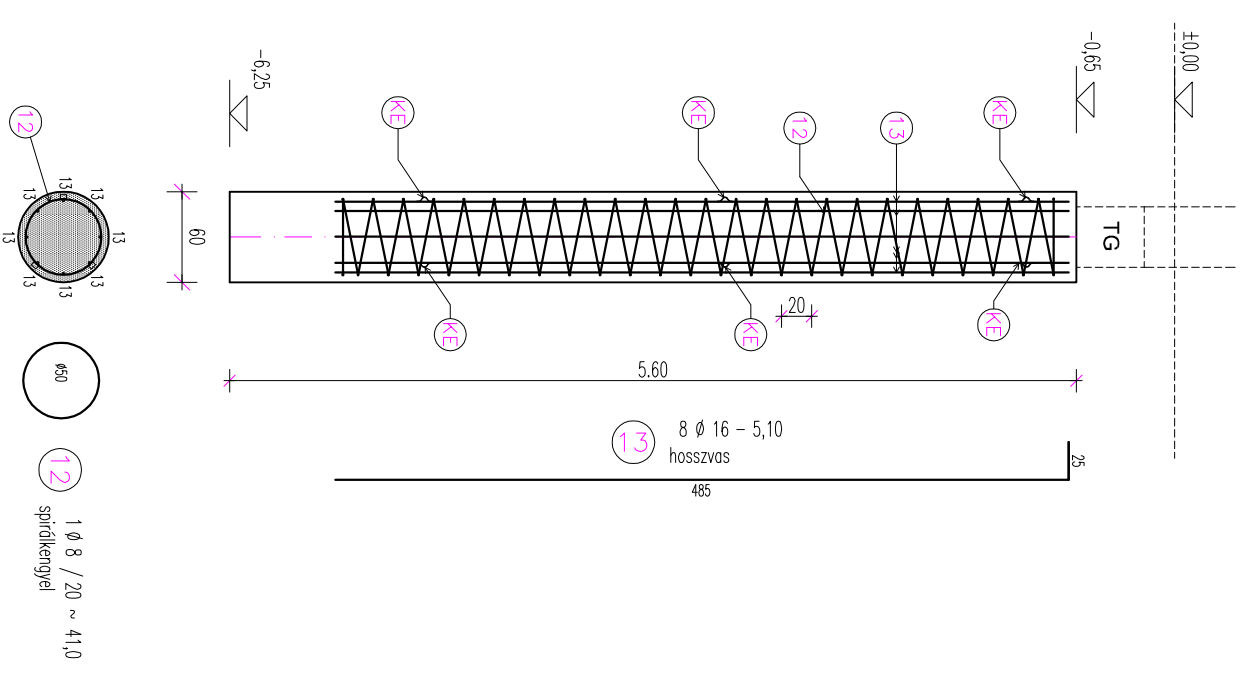

**Központosító segédlelem:**

Készül: 9 db/cölöp, hosszszovhoz hegesztve

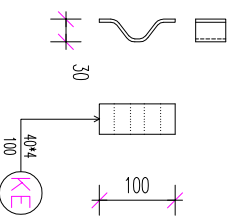

**Megjegyzések:**

A hosszszovokat a kengyelekhez hozzá kell hegeszteni.

Hegesztés módja: minden második hosszbetonacél, menetemelkedésenként eltolva.

Anyagminőségek:

Vasbeton: C25/30-**XC2-16/F3**

Betonacél: B.500

Betonacél takarás: 5 cm

Betonacél kimutatást ld. S-6 tervlapon!

Nr.	Dátum	Módosítás	Módosította:
<b>Steel-Soft</b>			
<b>Memóriák és Informatikai Kft.</b>			
H - 4400 Nyíregyháza Selyem u. 21. Internet: www.steel-soft.hu			
Vezető Tervező:		Név:	
Tervező:		Dátum:	
Készítette:		Tárgy:	
Ellenőrizte:		Rajzszám:	
		<b>S-5</b>	
Méreletrajz: 1:50 ; 1:25		Projekt Szám:	17-008/K
Projekt Név: "A Modern Városok Program" keretében megvalósuló "Pangea Öcoecentrum" (Sóstói Többitűnkedés Oktatási Központ)			
Tárgy: Építési Kivitelezési Tervdokumentáció			
<b>ALAPOZÁSI RÉSZLETEK/4</b>			
		Rajzlap:	