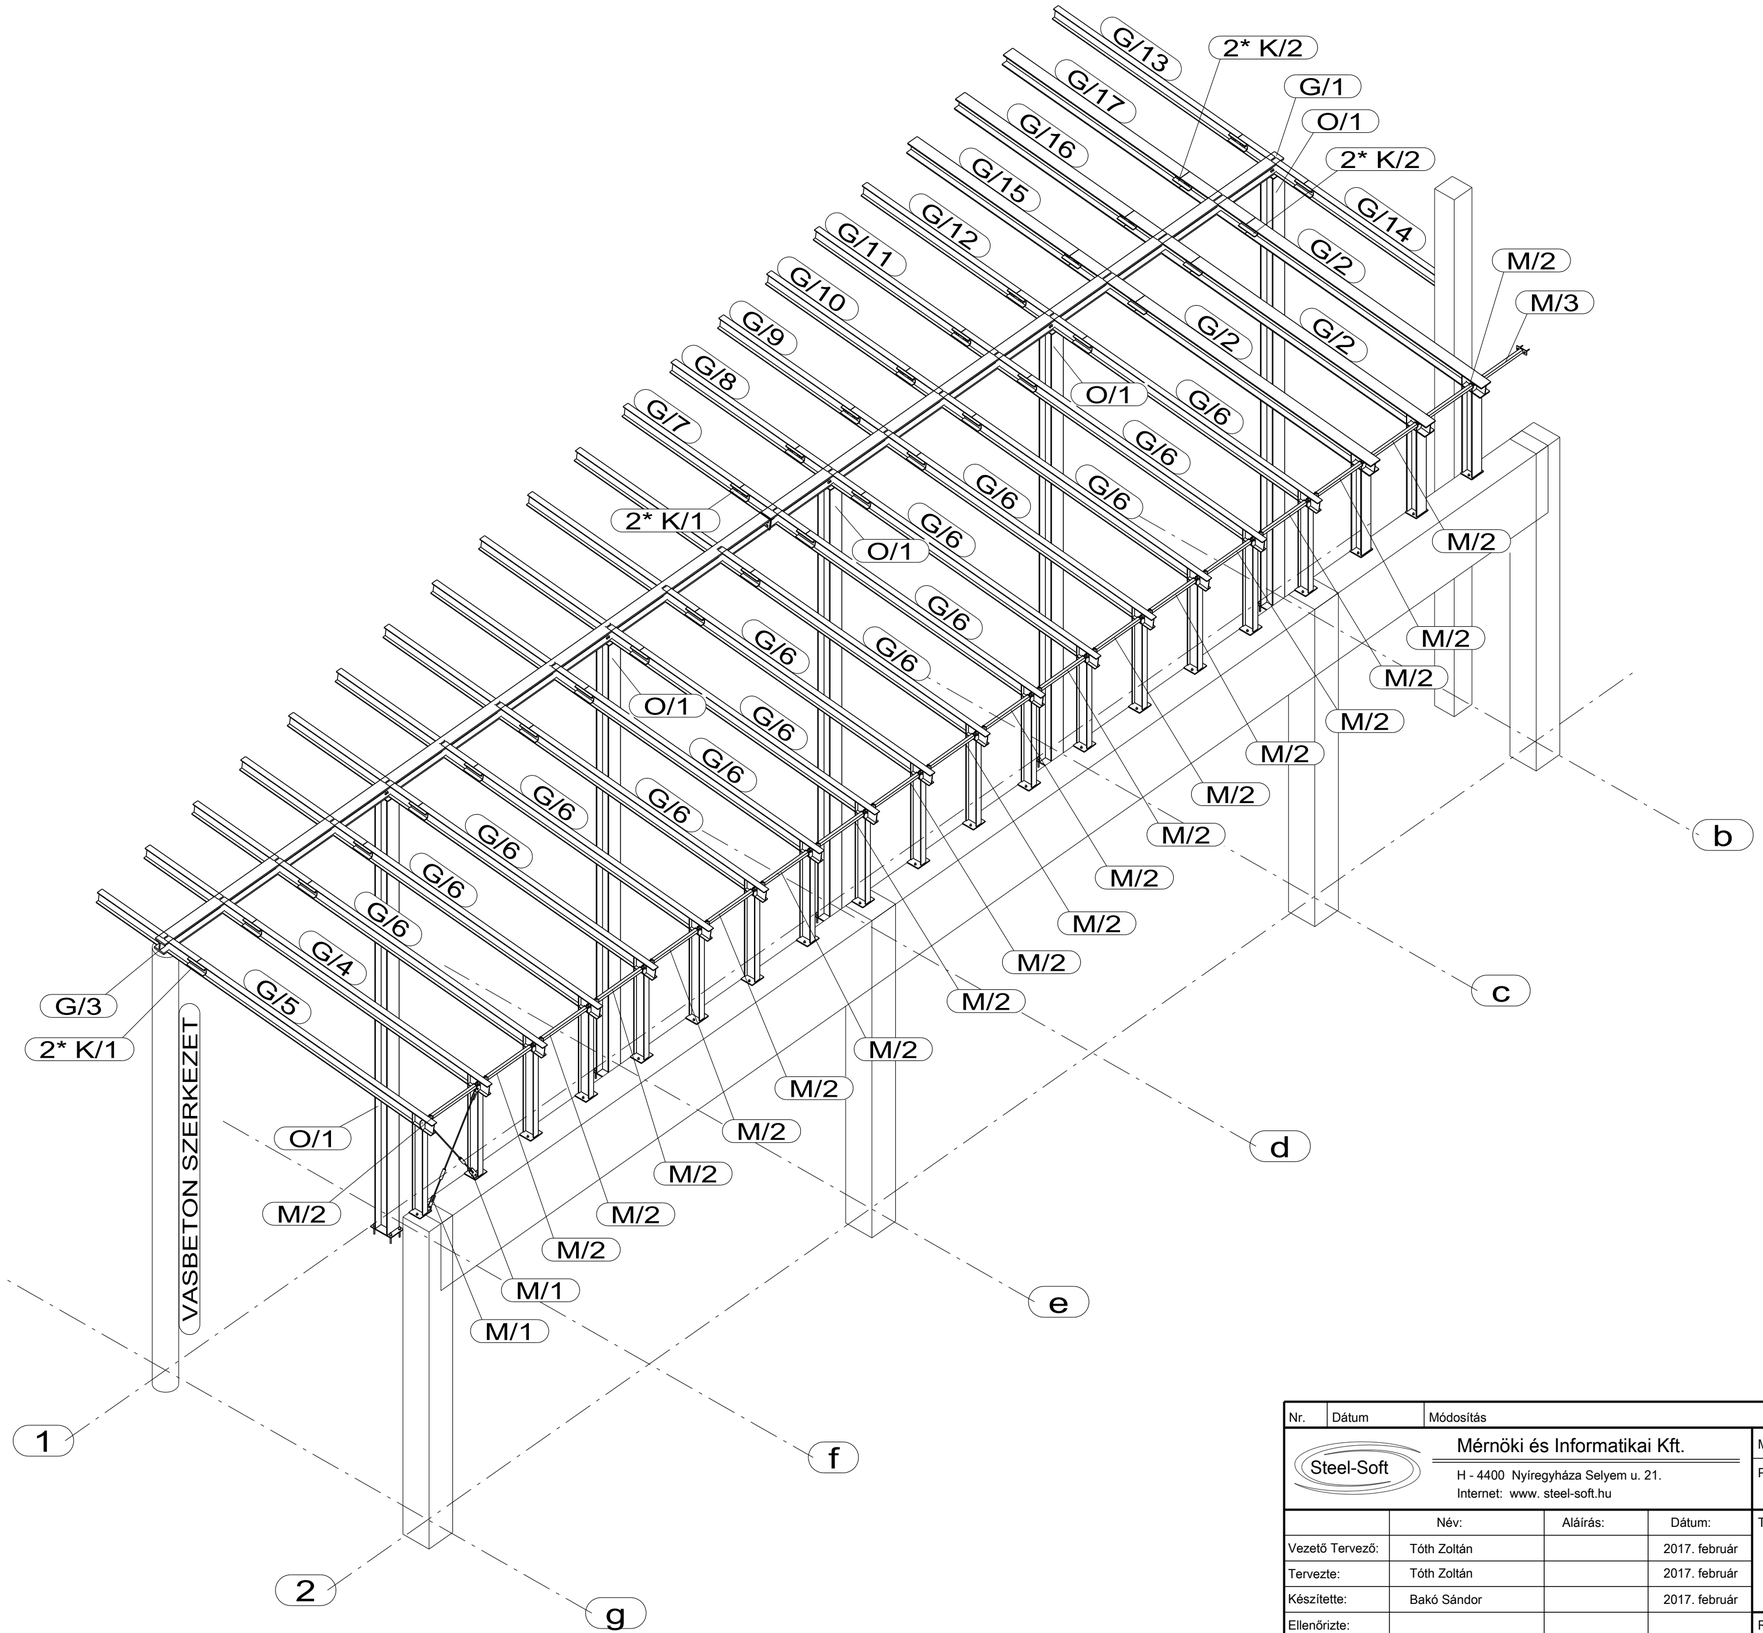

Nr.	Dátum	Módosítás	Módosította:

Steel-Soft

Mérnöki és Informatikai Kft.

H - 4400 Nyíregyháza Selyem u. 21.
Internet: www. steel-soft.hu

Méretarány: 1:50

Projekt Szám: 17-008/K

Projekt Neve: "A Modern Városok Program" keretében megvalósuló „Pangea Ökocentrum" (Sóstói Többfunkciós Oktatási Központ)

	Név:	Aláírás:	Dátum:
Vezető Tervező:	Tóth Zoltán		2017. február
Tervezte:	Tóth Zoltán		2017. február
Készítette:	Bakó Sándor		2017. február
Ellenőrizte:			

Tárgy: Építési Kivitelezési Tervdokumentáció

Udvar felőli előtető

AXONOMETRIKUS NÉZET

Rajzszám: SA-3.1

Rajzlap: