
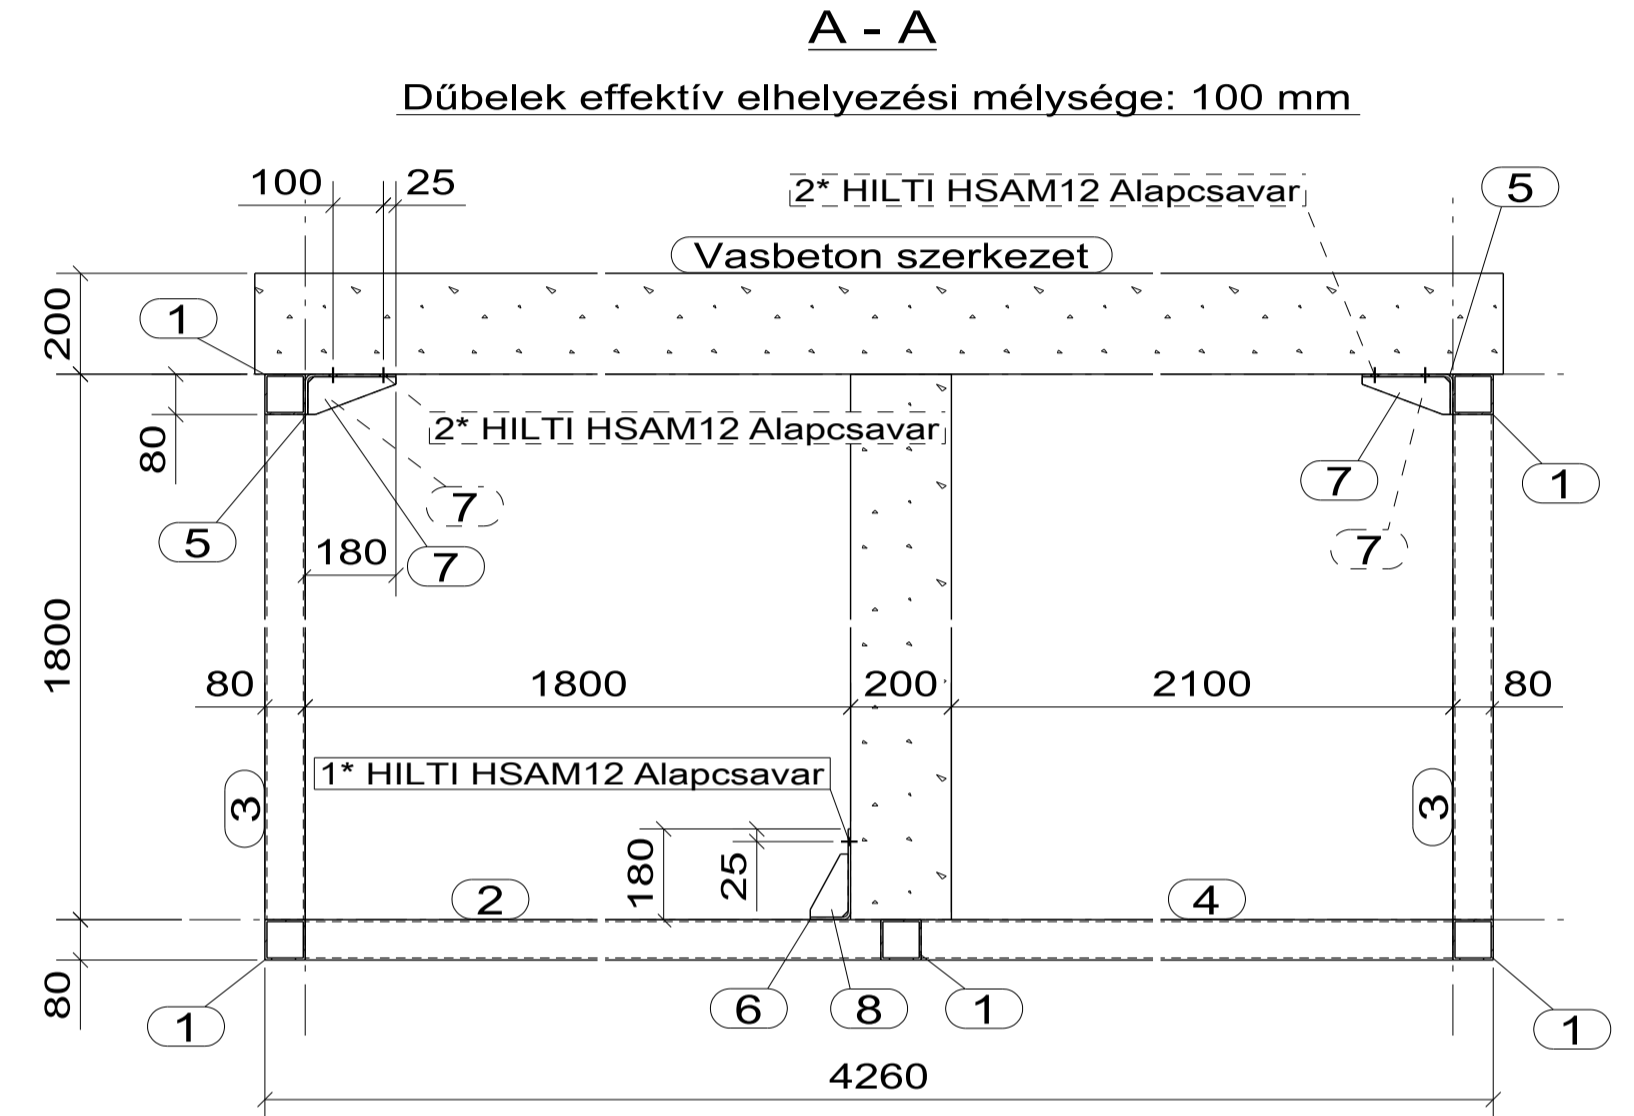


1	5	ZART80/80X4.0	* 13115	S235JR	125.19	kg
2	7	ZART80/80X4.0	* 1860	S235JR	17.75	kg
3	14	ZART80/80X4.0	* 1720	S235JR	16.42	kg
4	7	ZART80/80X4.0	* 2160	S235JR	20.62	kg
5	8	PL5*80	* 250	S235JR	0.78	kg
6	5	PL5*80	* 250	S235JR	0.78	kg
7	16	PL5*75	* 175	S235JR	0.32	kg
8	5	PL5*75	* 125	S235JR	0.24	kg
9	2	PL5*80	* 190	S235JR	0.60	kg

Tsz.	Db	Méret (mm)	Anyagminőség	Tömeg/db
------	----	------------	--------------	----------

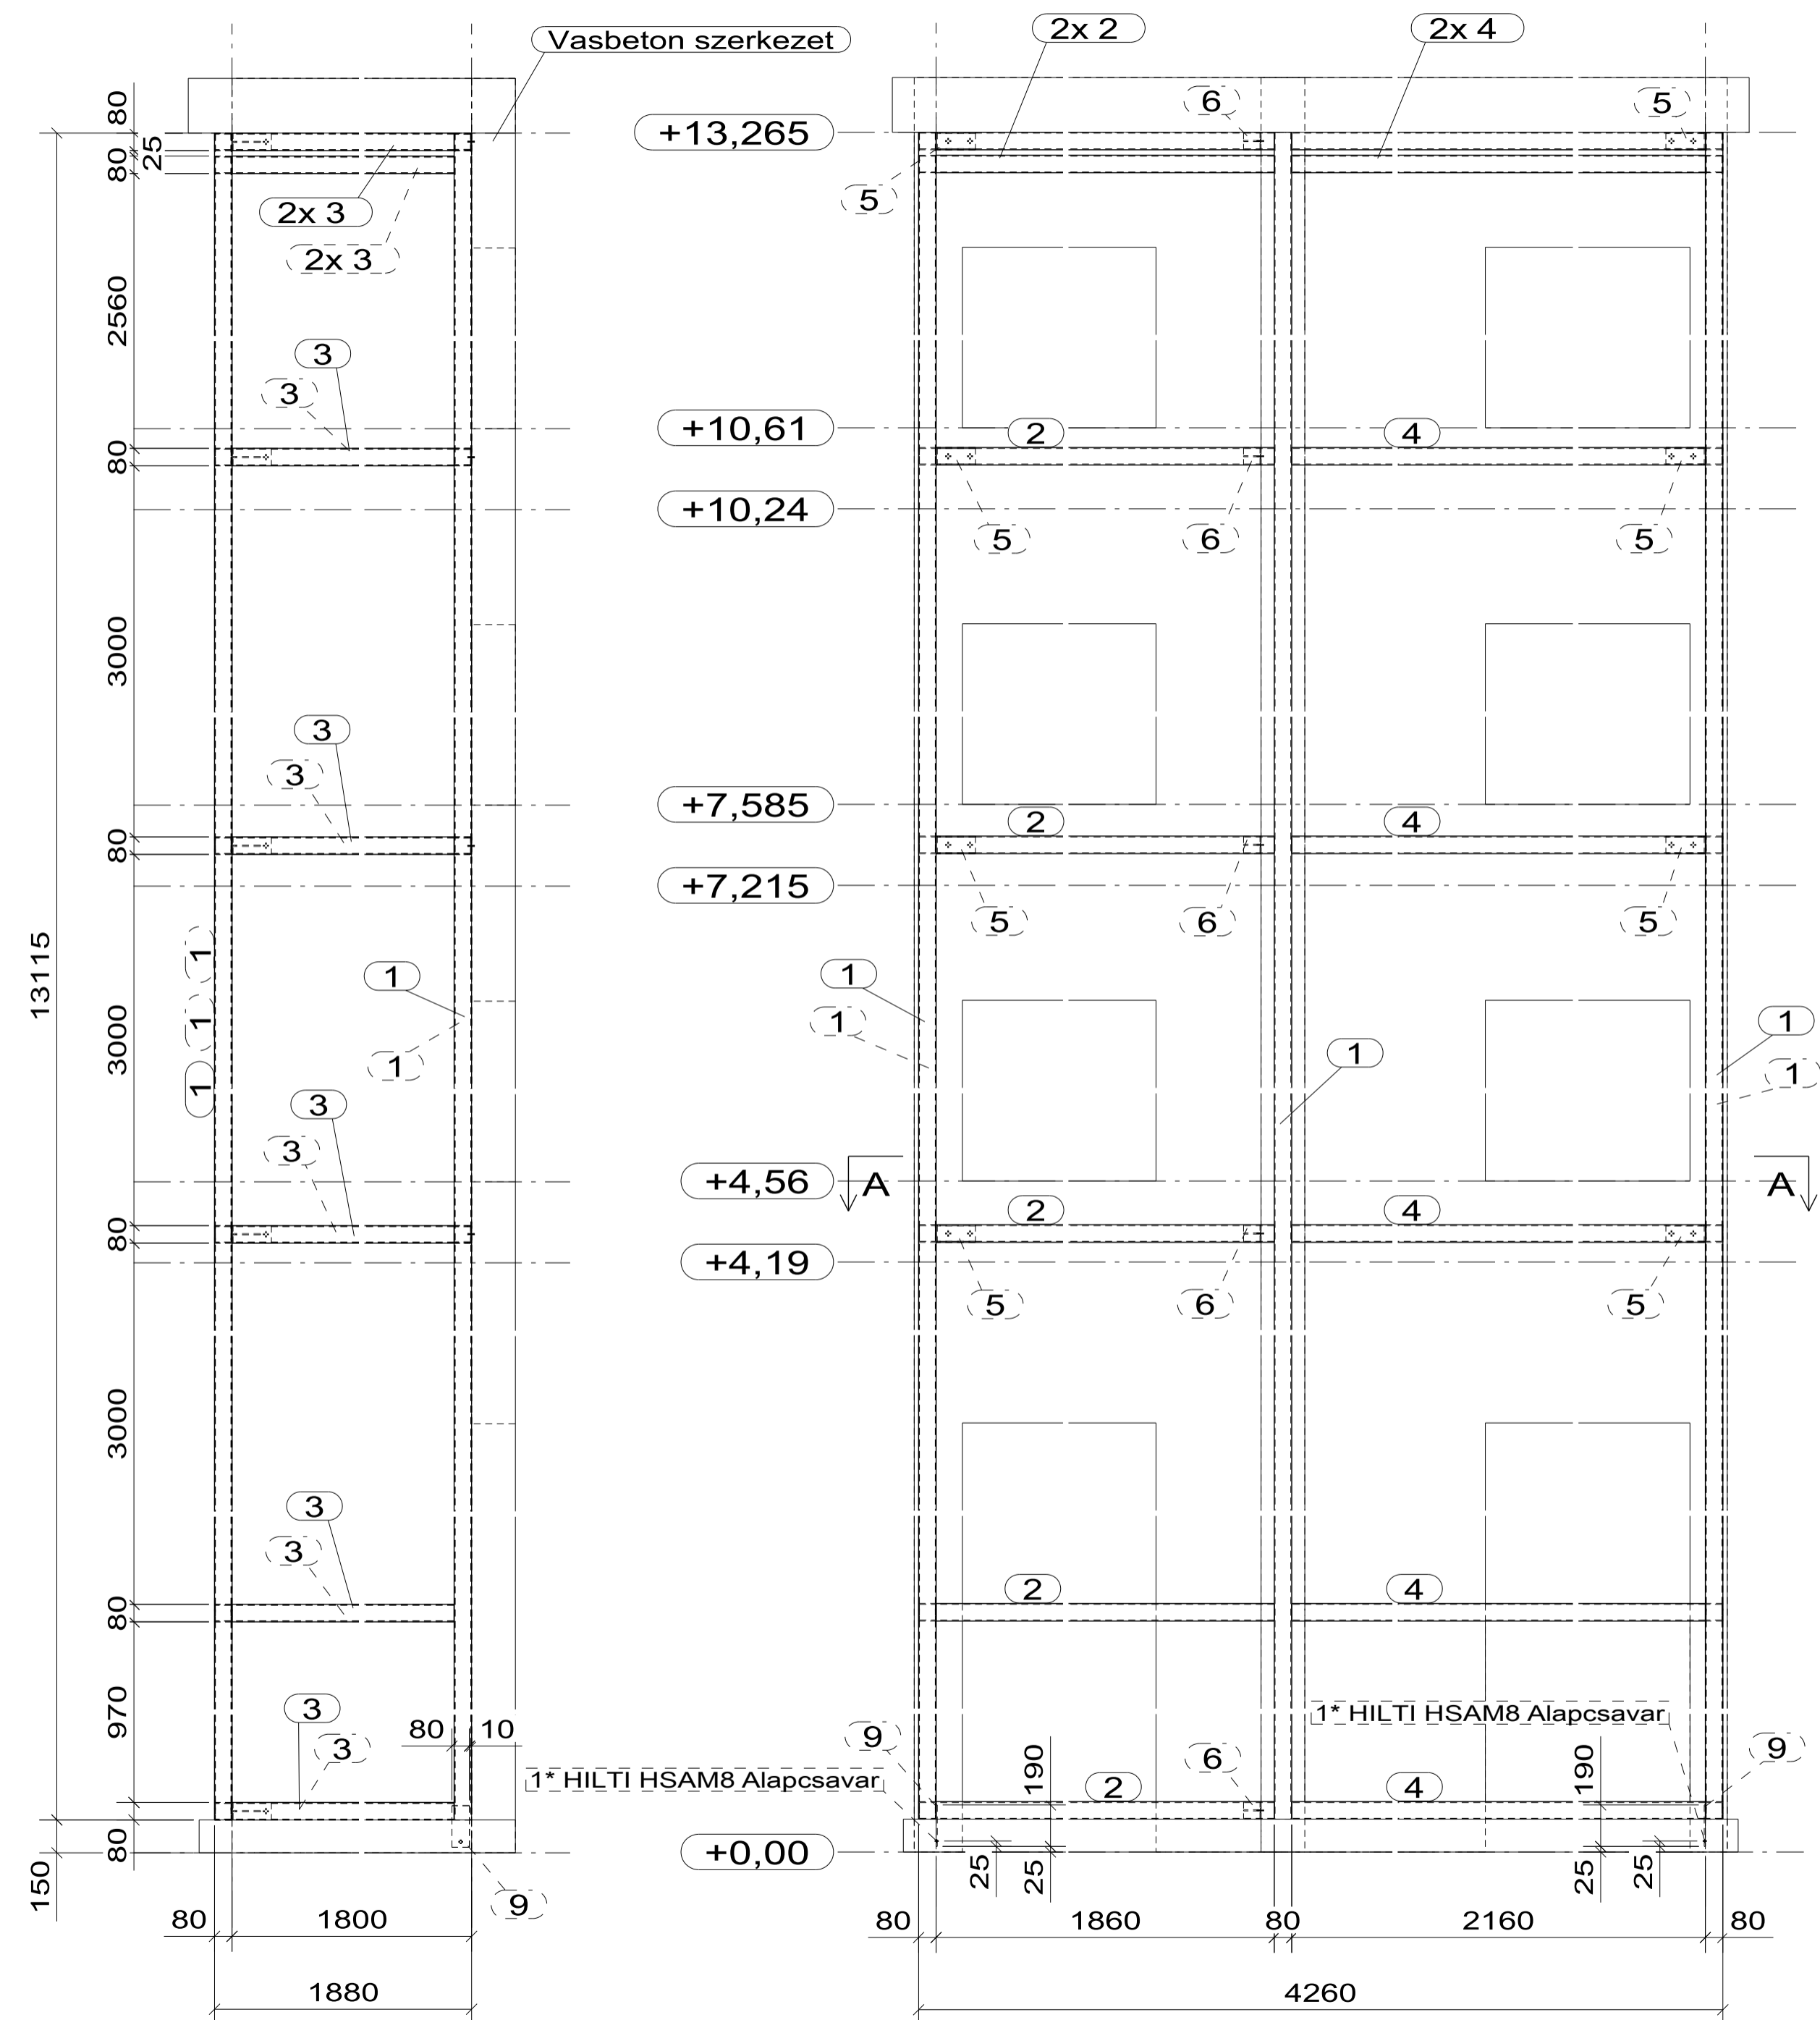

FIGYELEM:

- A rajzon lévő méretek tájékoztató jellegűek! Gyártás előtt helyszíni felmérés szükséges!
- Acélszerkezet alapanyaga: S235JR!
- A Hilti dübeleket a vonatkozó műszaki előírások betartásával kell elhelyezni!
- Minden tövigmenetes csavarhoz (DIN 933) 1 db csavaranya (DIN 934) és 2 db alátét (DIN 125) tartozik!
- A részmenetes csavaroknál (DIN 931) a csavaranya alá annyi alátétet kell rakni, hogy az összefogandó lemezvastagságba ne kerüljön menetes rész!

HEGESZTÉS:

Találkozási élek mentén folyamatos varratok készüljenek körbevezetve, végeken lezárva.

Tompavarratok:

- minden esetben teljes keresztmetszetben 100%-ban áthegesztve készüljenek,
- bordák sarkokban lezárva. (kivéve tűzihorganyzás esetén)

Sarokvarratok:

- legkisebb sarokvarrat lemezeknél a = 3 mm, egyébként a = 4 mm,
- egyoldali varrat mérete: a = 0,7 x v ,
- kétoldali varrat mérete: a = 0,5 x v , ahol "v" a legvékonyabb anyag vastagsága.

Varrat minőség: MSZ EN ISO - 5817

- általános heg. szerkezet esetén: "C" osztály
- darupálya tartók esetén: "B" osztály

Varratvizsgálat:

- 100 % VT, minden esetben
- egyéb roncsolásmentes vizsgálat (UT, MT, RT) terven feltüntetettek szerint.

Nr.	Dátum	Módosítás	Módosította:
Steel-Soft			Mérretarány: 1:10 1:15 Projekt Szám: 17-008/K
Mérnöki és Informatikai Kft.			Projekt Neve: "A Modern Városok Program" keretében megvalósuló „Pangea Ökocentrum” (Sóstói Többfunkciós Oktatási Központ)
H - 4400 Nyíregyháza Selyem u. 21. Internet: www.steel-soft.hu			Tárgy: Építési Kivitelezési Tervdokumentáció
Vezető Tervező:	Tóth Zoltán	Aláírás:	Dátum: 2017. február
Tervezte:	Tóth Zoltán		2017. február
Készítette:	Bakó Sándor		2017. február
Ellenőrizte:			
Rajzszám: SA-4.2			Rajzlap: