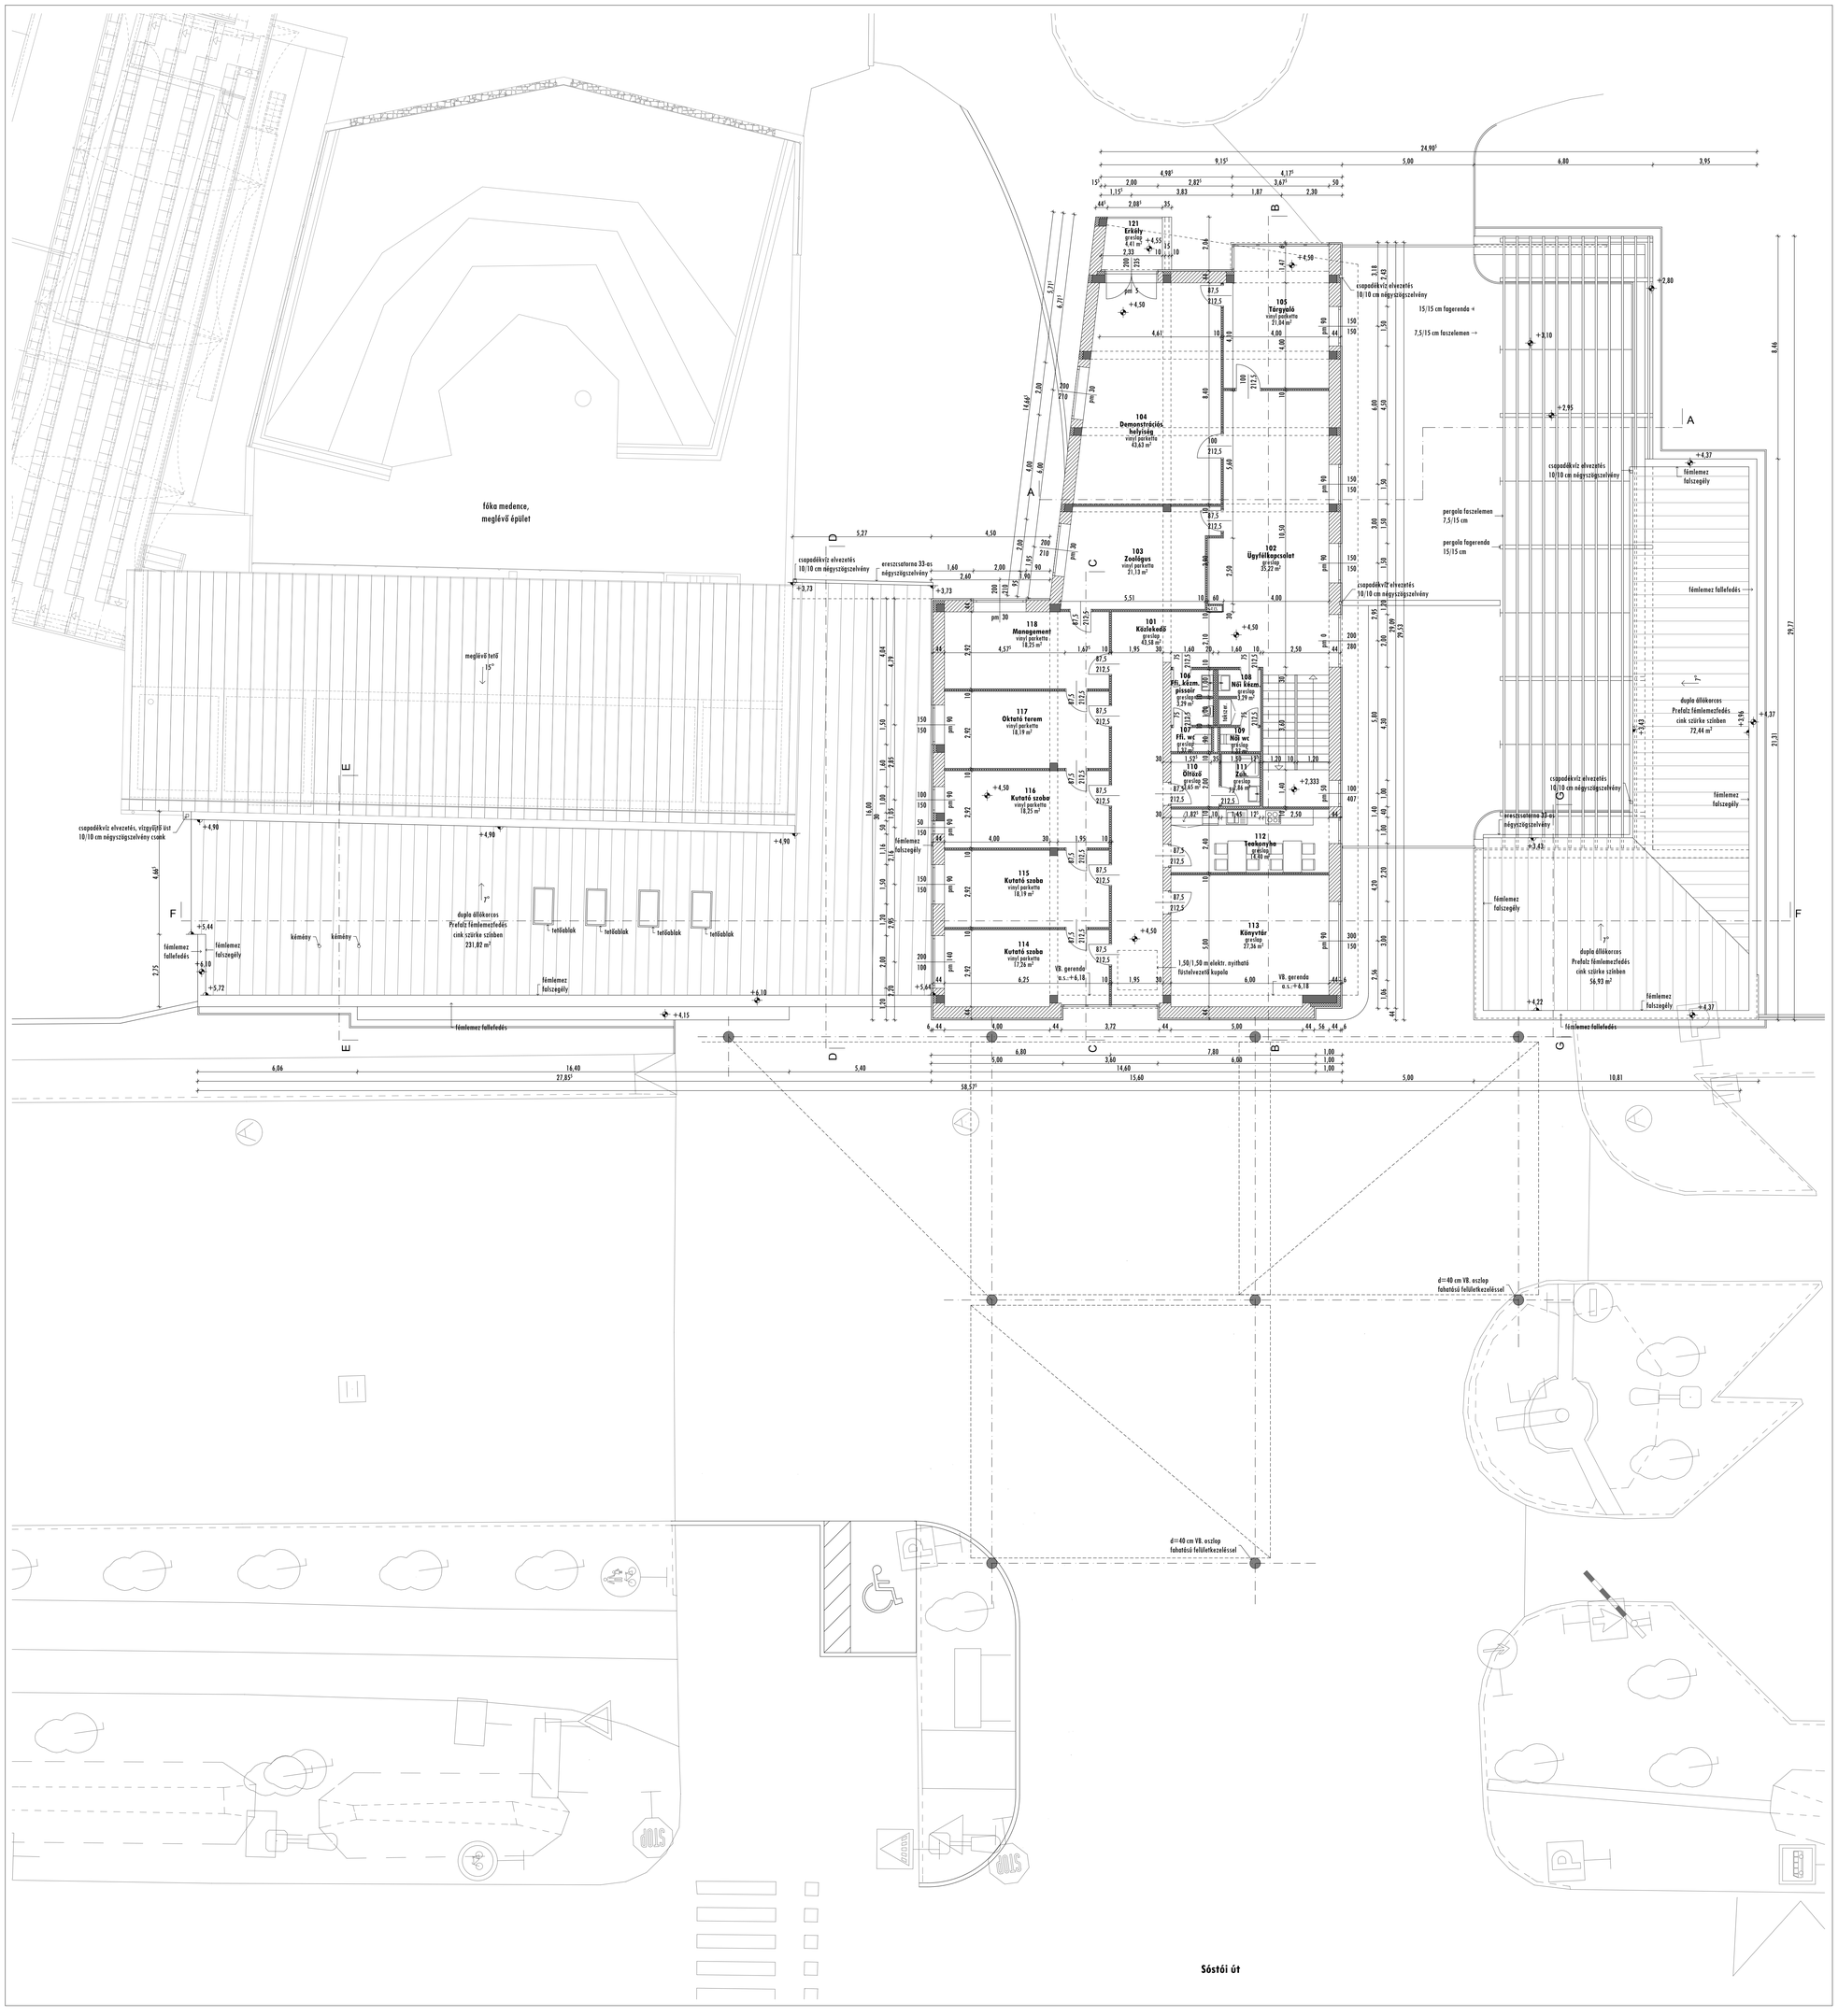

Megjegyzés:
- ±0,00 = 104,20 mBf az épület látogatói főbejárat előtti járda szintje.
- A teherhordó szerkezetek méretei, anyagminősége, geometriája a statikai tervek szerint készül.

Anyagjelölés:

- VB. szerkezet
- Falazott szerkezet
- Hőszigetelés
- Gipszkarton válaszfal

Gav-Art Stúdió Kft.
4400 Nyíregyháza,Szabadság tér12/a. I/10
T:42/402500,F:42/504885,M:30/9787264
E-mail: gava@gavart.hu; www.gavart.hu

A TOP-6.1.4-15 Társadalmi és környezeti szempontból fenntartható turizmusfejlesztés című pályázat keretében, a Nyíregyházi Állatpark látogatóközpontjának fejlesztése

Építtető:
Nyíregyháza Megyei JogúVáros Önkormányzata
4400 Nyíregyháza, Kossuth tér 1. sz.

Építési engedélyezési tervdokumentáció

170/2016 ET

Felelős építésztervező:
Gavá Attila
E/I-15-0041

Emelet alaprajza
M = 1:100

2016. október hó

E-3

Ez a tervlap a tervező szellemi terméke és tulajdona, szerzői jog védi (szerzői jogról szóló 1999.évi LXXVI trv.). Kizárólagos jog fenntartva. A tervlap bármilyen formában történő másolása, sokszorosítása, közreadása,közzététele csak a tervező írásbeli hozzájárulásával lehetséges!