


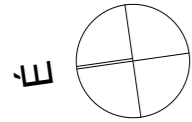



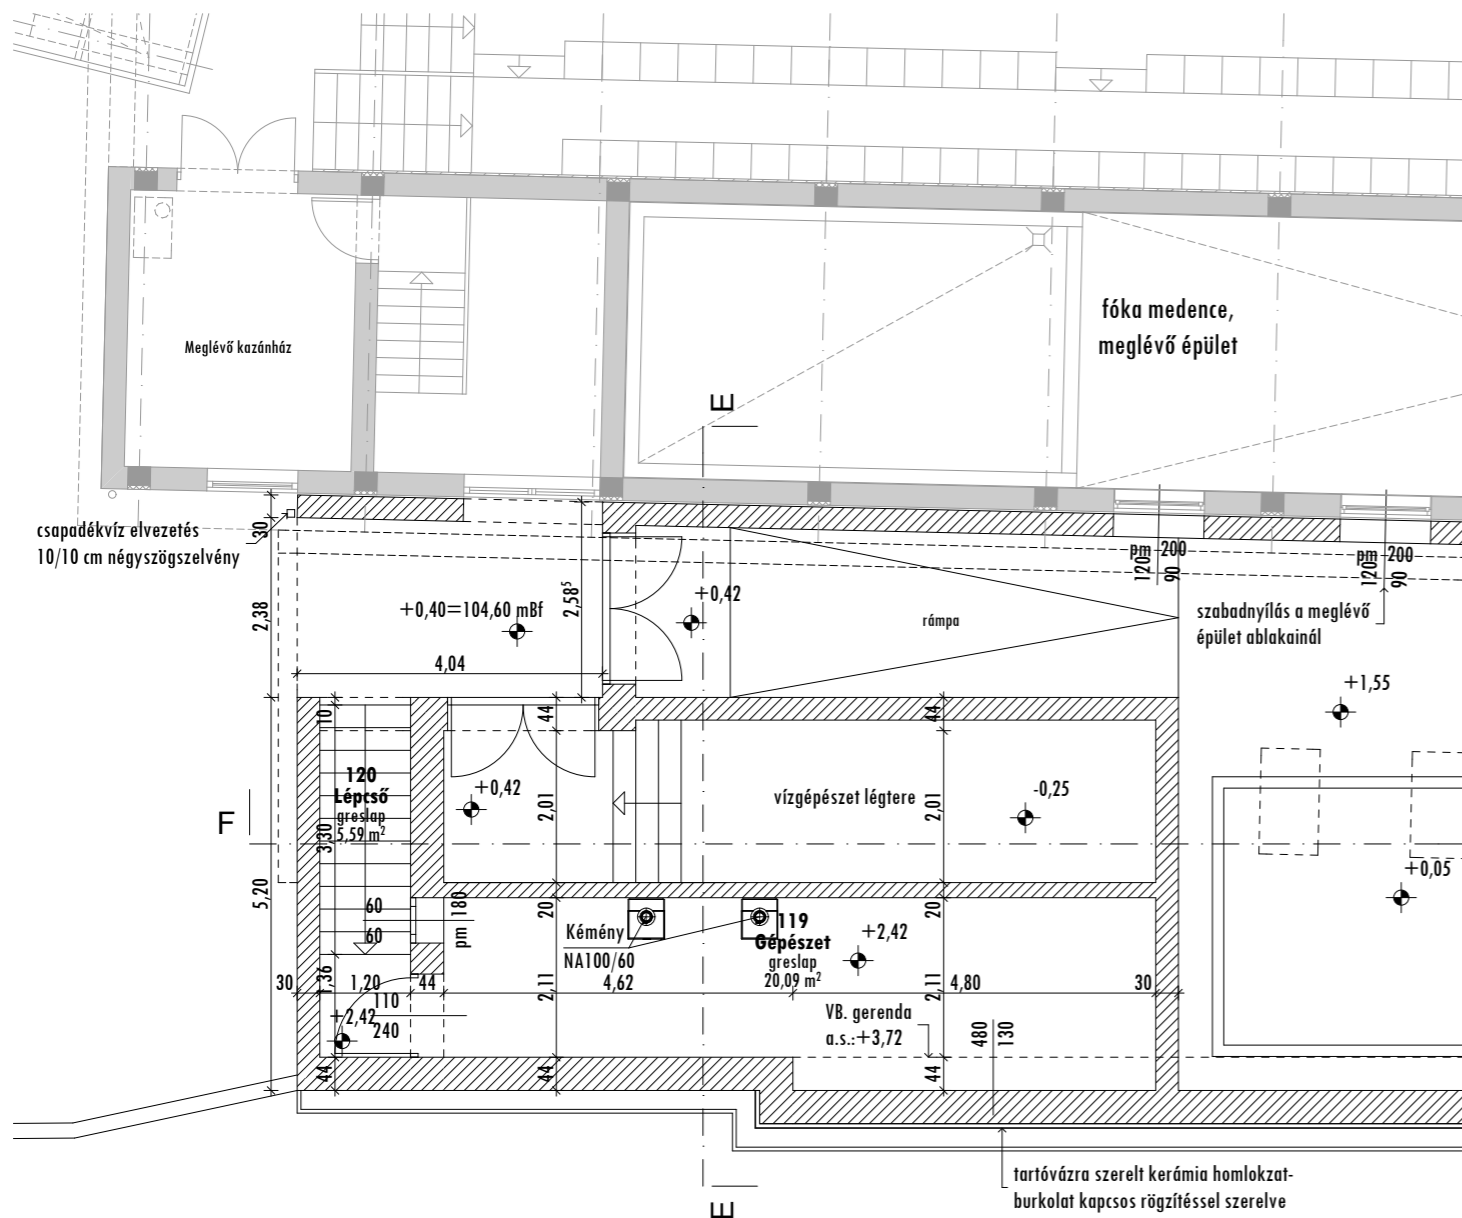
**Megjegyzés:**

- $\pm 0,00 = 104,20$  mBf az épület látogatói főbejárat előtti járda szintje.
- A teherhordó szerkezetek méretei, anyagminősége, geometriája a statikai tervek szerint készül.



**Anyagjelölés:**

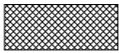-  VB. szerkezet
-  Falazott szerkezet
-  Hőszigetelés
-  Gipszkarton válaszfal



4400 Nyíregyháza, Szabadság tér 12/a. I/10  
T: 42/402500; F: 42/504885; M: 30/9787264  
E-mail: gava@gavart.hu; www.gavart.hu

**A TOP-6.1.4-15 Társadalmi és környezeti szempontból fenntartható turizmusfejlesztés című pályázat keretében, a Nyíregyházi Állatpark látogatóközpontjának fejlesztése**

Építető:  
Nyíregyháza Megyei Jogú Város Önkormányzata  
4400 Nyíregyháza, Kossuth tér 1. sz.

**Építési engedélyezési tervdokumentáció**

170/2016 ET

Felelős építésztervező:

  
Gáva Attila  
E/1-15-0041

**Gépészeti szint alaprajza  
M = 1:100**

2016. október hó

**E-4**